
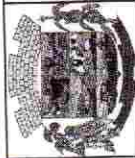



Micheli Delatorre
 Arquiteta CMI
 CREA/SC 81290-3
 Prefeitura Municipal de Pontão

APROVADO
 Pontão, 20/12/14

	Prefeitura Municipal de Pontão	Prancha: AI Av. Júlio de Mello 1675, Centro Pontão - RS (51) 35081808
PROPRIETÁRIO: _____ PREF. DE PONTÃO		Local: Sagrisa-Pontão Data: novembro 2011
RESPONSÁVEL TÉCNICO: _____ MICHELI DELATORRE Prof. CMI, CREA SC 81290-3		Área Total: 36,10m² Descrição: JAIR LEANDRO KEMPE
Escala: 1/50 Prancha: Planta Baixa Ampliação		

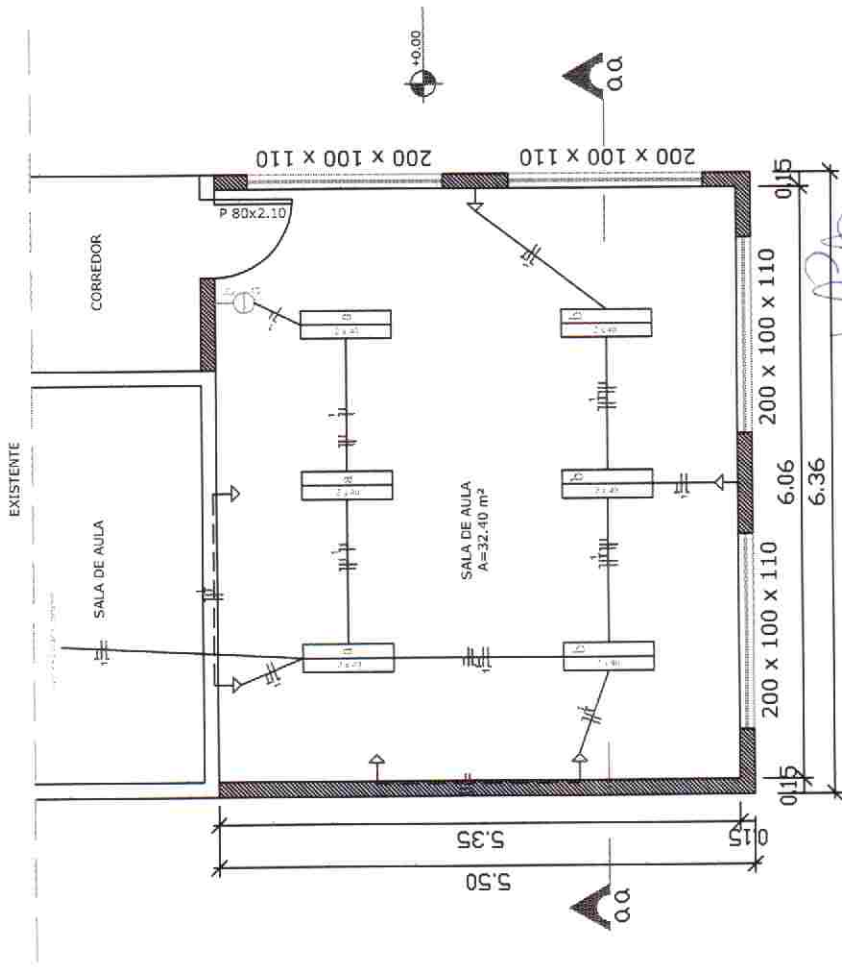

PLANTA BAIXA AMPLIAÇÃO
 ESCALA 1/50
 ÁREA TOTAL=36,10 m²



CONVENÇÕES

- CONDUTOR NEUTRO,
- FASE, RETORNO E TERRA.
- TOMADA BAIXA (h=30 cm).
- TOMADA MÉDIA (h=1,30 m).
- TOMADA ALTA (h=2,00 m)
- INTERRUPTOR SIMPLES
- CENTRO DE DISTRIBUIÇÃO
- LUMINÁRIA 1X32



Eletroduto emb. parede
Eletroduto pelo teto

	Prefeitura Municipal de Pontão	Av. Júlio de Mello, 1.615 Centro Pontão - RS (51) 33611968	Franquia: A2
RESPONSÁVEL TÉCNICO:  MICHEL DELACOTTE Nº 6.911.024/SC-2003	PROPRIETÁRIO: PREF. DE PONTÃO	Local: Sagrada Pontão Data: novembro 2011	
Escala: 1/50 Franquia: Planta Elétrica	Área Total: 36,10m² Descrição: JAIR IFANIRO KEMPP		


Michel Delacotte
 Engenheira Civil
 CREA/SC 81290-3
 Prefeitura Municipal de Pontão

PLANTA ELÉTRICO
 ESCALA 1/50
 ÁREA TOTAL=36,10 m²
APROVADO
 Pontão, 21/10/11

Telha de fibrocimento - 6mm

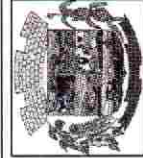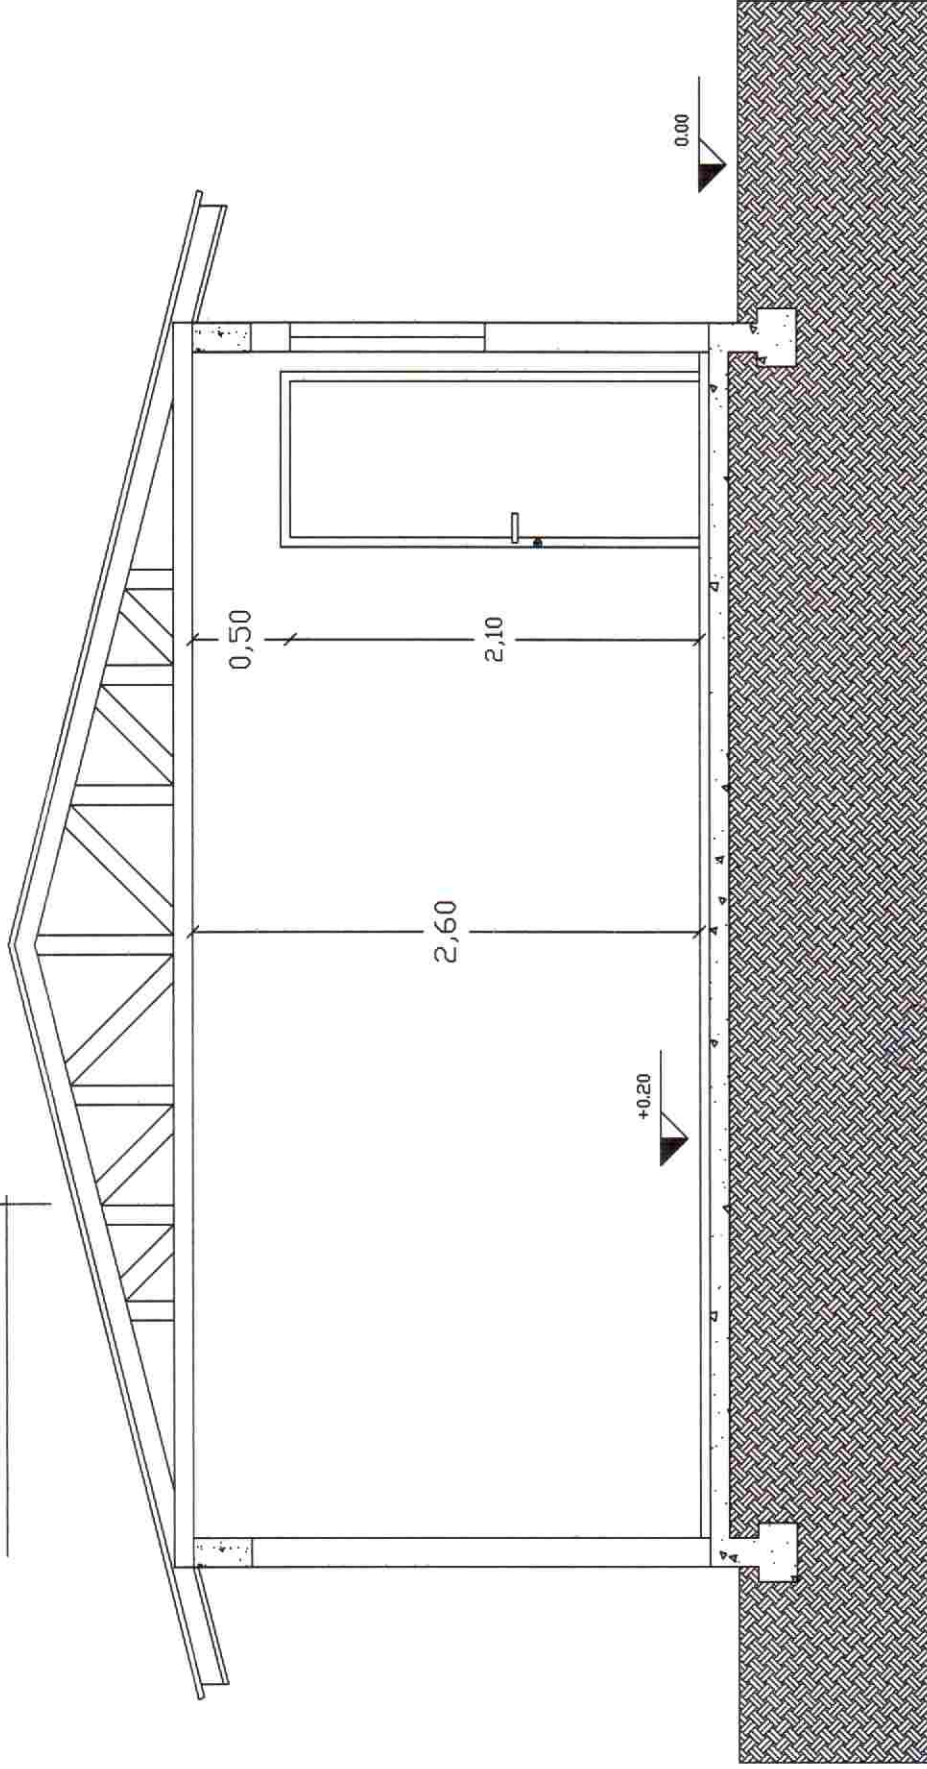

Prefeitura Municipal
de Pontão

Av. Jilberto Nalves, 1515 - Centro
Pontão - RS
(51) 3381.7008

Prancha: A3

Michel Delatorre
Engenheiro Civil
CRCA/RSC 81290-3
Prefeitura Municipal de Pontão

Michel Delatorre
MICHEL DELATORRE
Engenheiro Civil

RESPONSÁVEL TÉCNICO:

PROPRIETÁRIO:

Prefeitura de Pontão

Escala: 1/25

Área Total: 36,10 m²

Local: Saizma-Pontão

Prancha: CORTE A/A

Descrição: JAR IFANDRO KEMPT

Data: novembro 2011


CORTE A/A

ESCALA 1/25


APROVADO

Pontão, 21/10/11

CONV. 24/10/2010

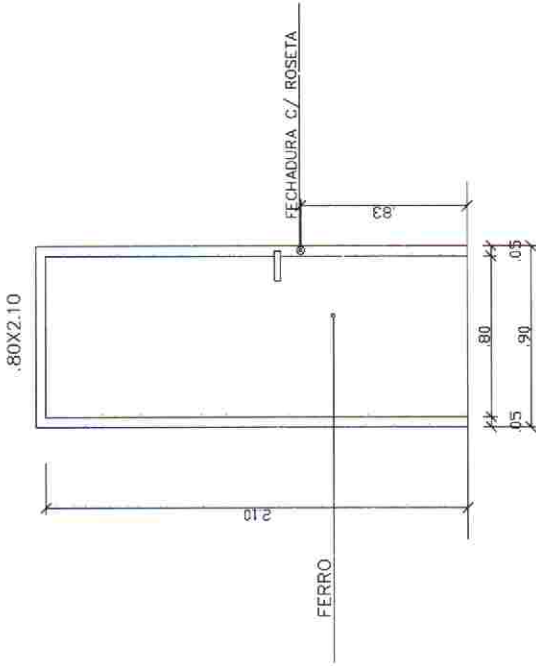

VISTA FRONTAL- PORTA INTERNA

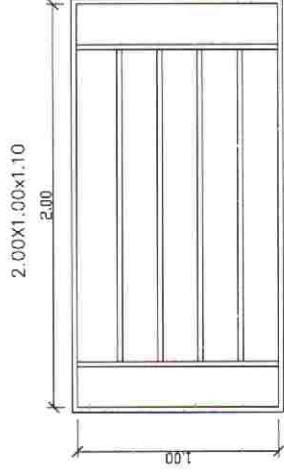

VISTA FRONTAL


Michel Delattre
 Engenheira Civil
 CREA/RJ 01290-3
 Prefeitura Municipal de Pontão

APROVADO
 Pontão, 21/10/11

DETALHAMENTO ESQUADRIAS

ESCALA 1/25

	Prefeitura Municipal de Pontão	Franchia: A4 Av. João de Mello 1511 - Centro Pontão - RS (51) 3381 1248
PROPRIETÁRIO: _____ Prefeitura de Pontão		Local: Comunidade: Sagraia Data: novembro 2011
RESPONSÁVEL TÉCNICO: <i>Michel Delattre</i> MICHEL DELATTRE Eng. Civil - CREA/RJ 01290-3		Escala: 1/25 Área Total: 36,10 m² Descrição: JAIR LEANDRO KEMFF
Franchia: Detalhamento Esquadrias		Data: novembro 2011

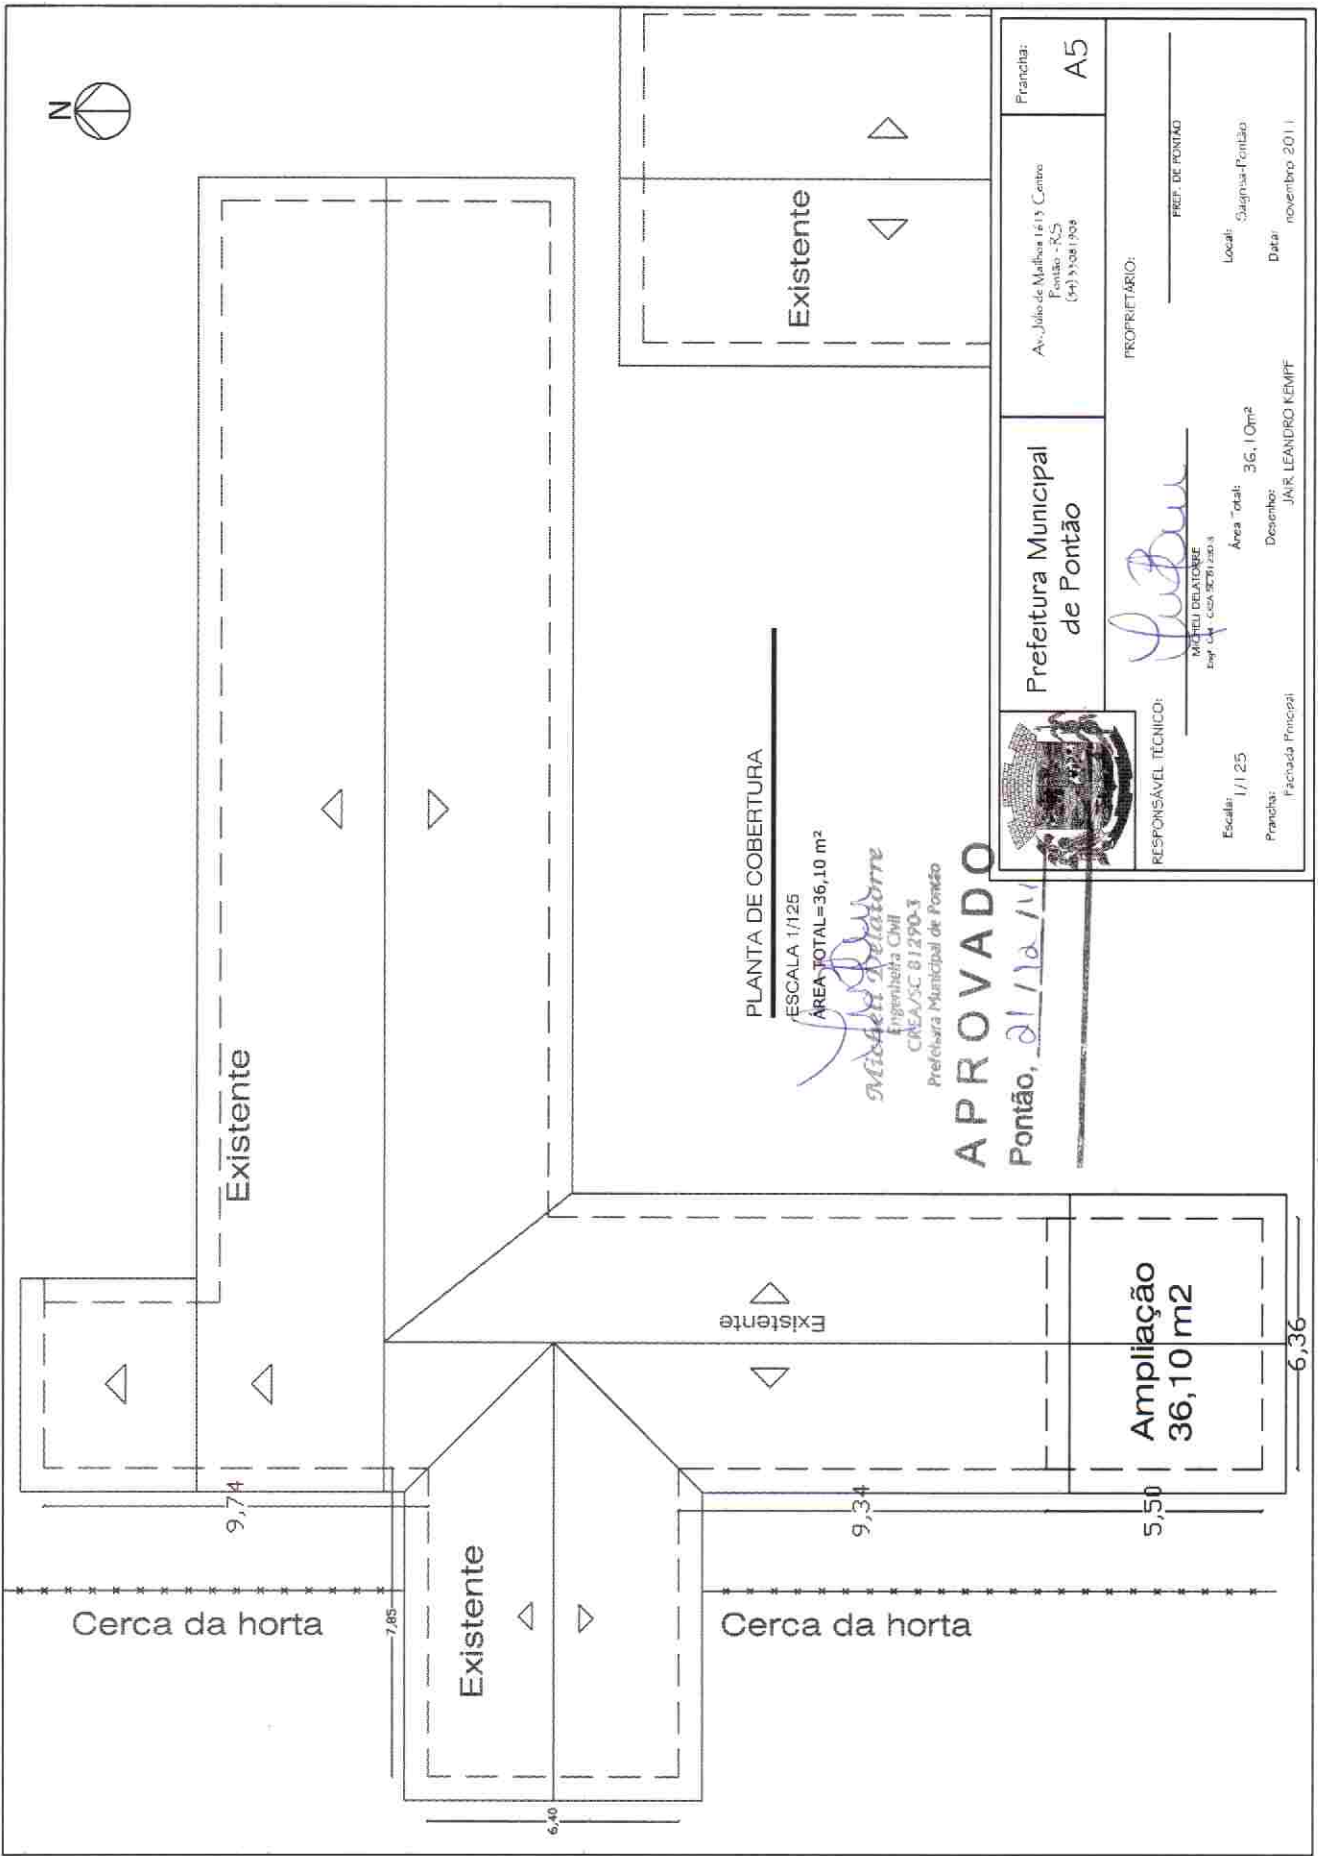


PLANTA DE COBERTURA

ESCALA 1/125
 ÁREA TOTAL=36,10 m²

Michel Delatorge
 Michel DELATORGE
 Engenheiro Civil
 CREA/SC 81290-3
 Prefeitura Municipal de Pontão

APROVADO

Pontão, 21/10/11

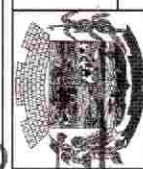

Prefeitura Municipal
 de Pontão

Av. João de Matos 1415 Centro
 Pontão - RS
 (51) 35081208

Franchia: A5

Jair
 Michel DELATORGE
 Engenheiro Civil

PROPRIETÁRIO:
 PREF. DE PONTÃO


Escala: 1/125
 Área Total: 36,10m²
 Desenhos: JAIR LEANDRO KEMPF

Local: Sargistas-Pontão
 Data: novembro 2011

RESPONSÁVEL TÉCNICO:
 Franchia: Prefeitura Municipal

Ampliação
 36,10 m²

6,36

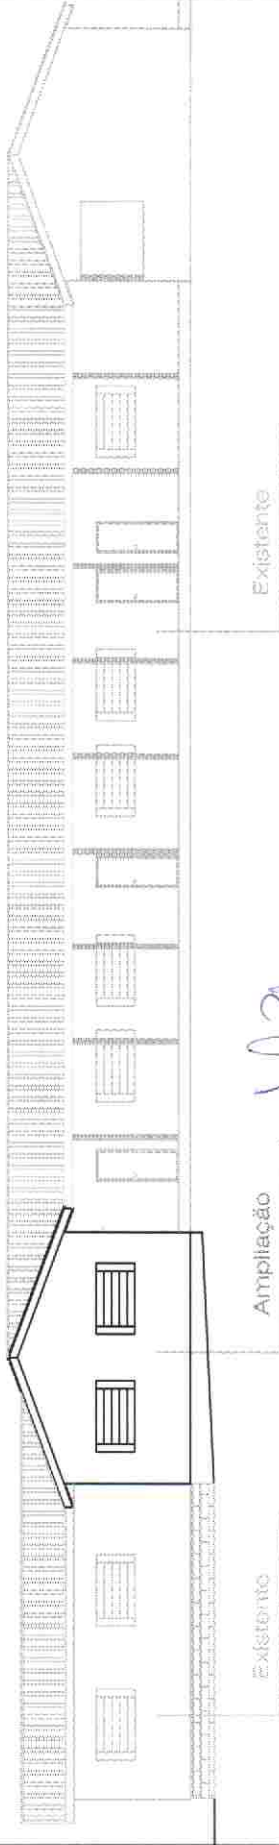




Michel Delatorre
 Engenheira Civil
 CREA/SC 81290-3
 Prefeitura Municipal de Pontão

APROVADO
 Pontão, 21/10/11

FACHADA PRINCIPAL

ESCALA 1/125

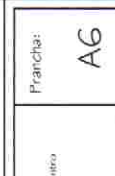ÁREA TOTAL = 36,10 m²

 Prefeitura Municipal de Pontão	Av. Júlio de Mello 1413 Centro Pontão - RS 94733-001-1008	Prancha: AG PROPRIETÁRIO: _____ PREF. DE PONTÃO _____ Local: Sagreia-Pontão Data: novembro 2011
RESPONSÁVEL TÉCNICO:  MICHEL DELATORRE Eng. Civil - CREA/SC 81290-3	Área Total: 36,10m ² Desenho: JAIR LEANDRO KEMFF Escala: 1/125 Prancha: Fachada Principal	