


# RUA MARIA INÁCIO M. BARRETO

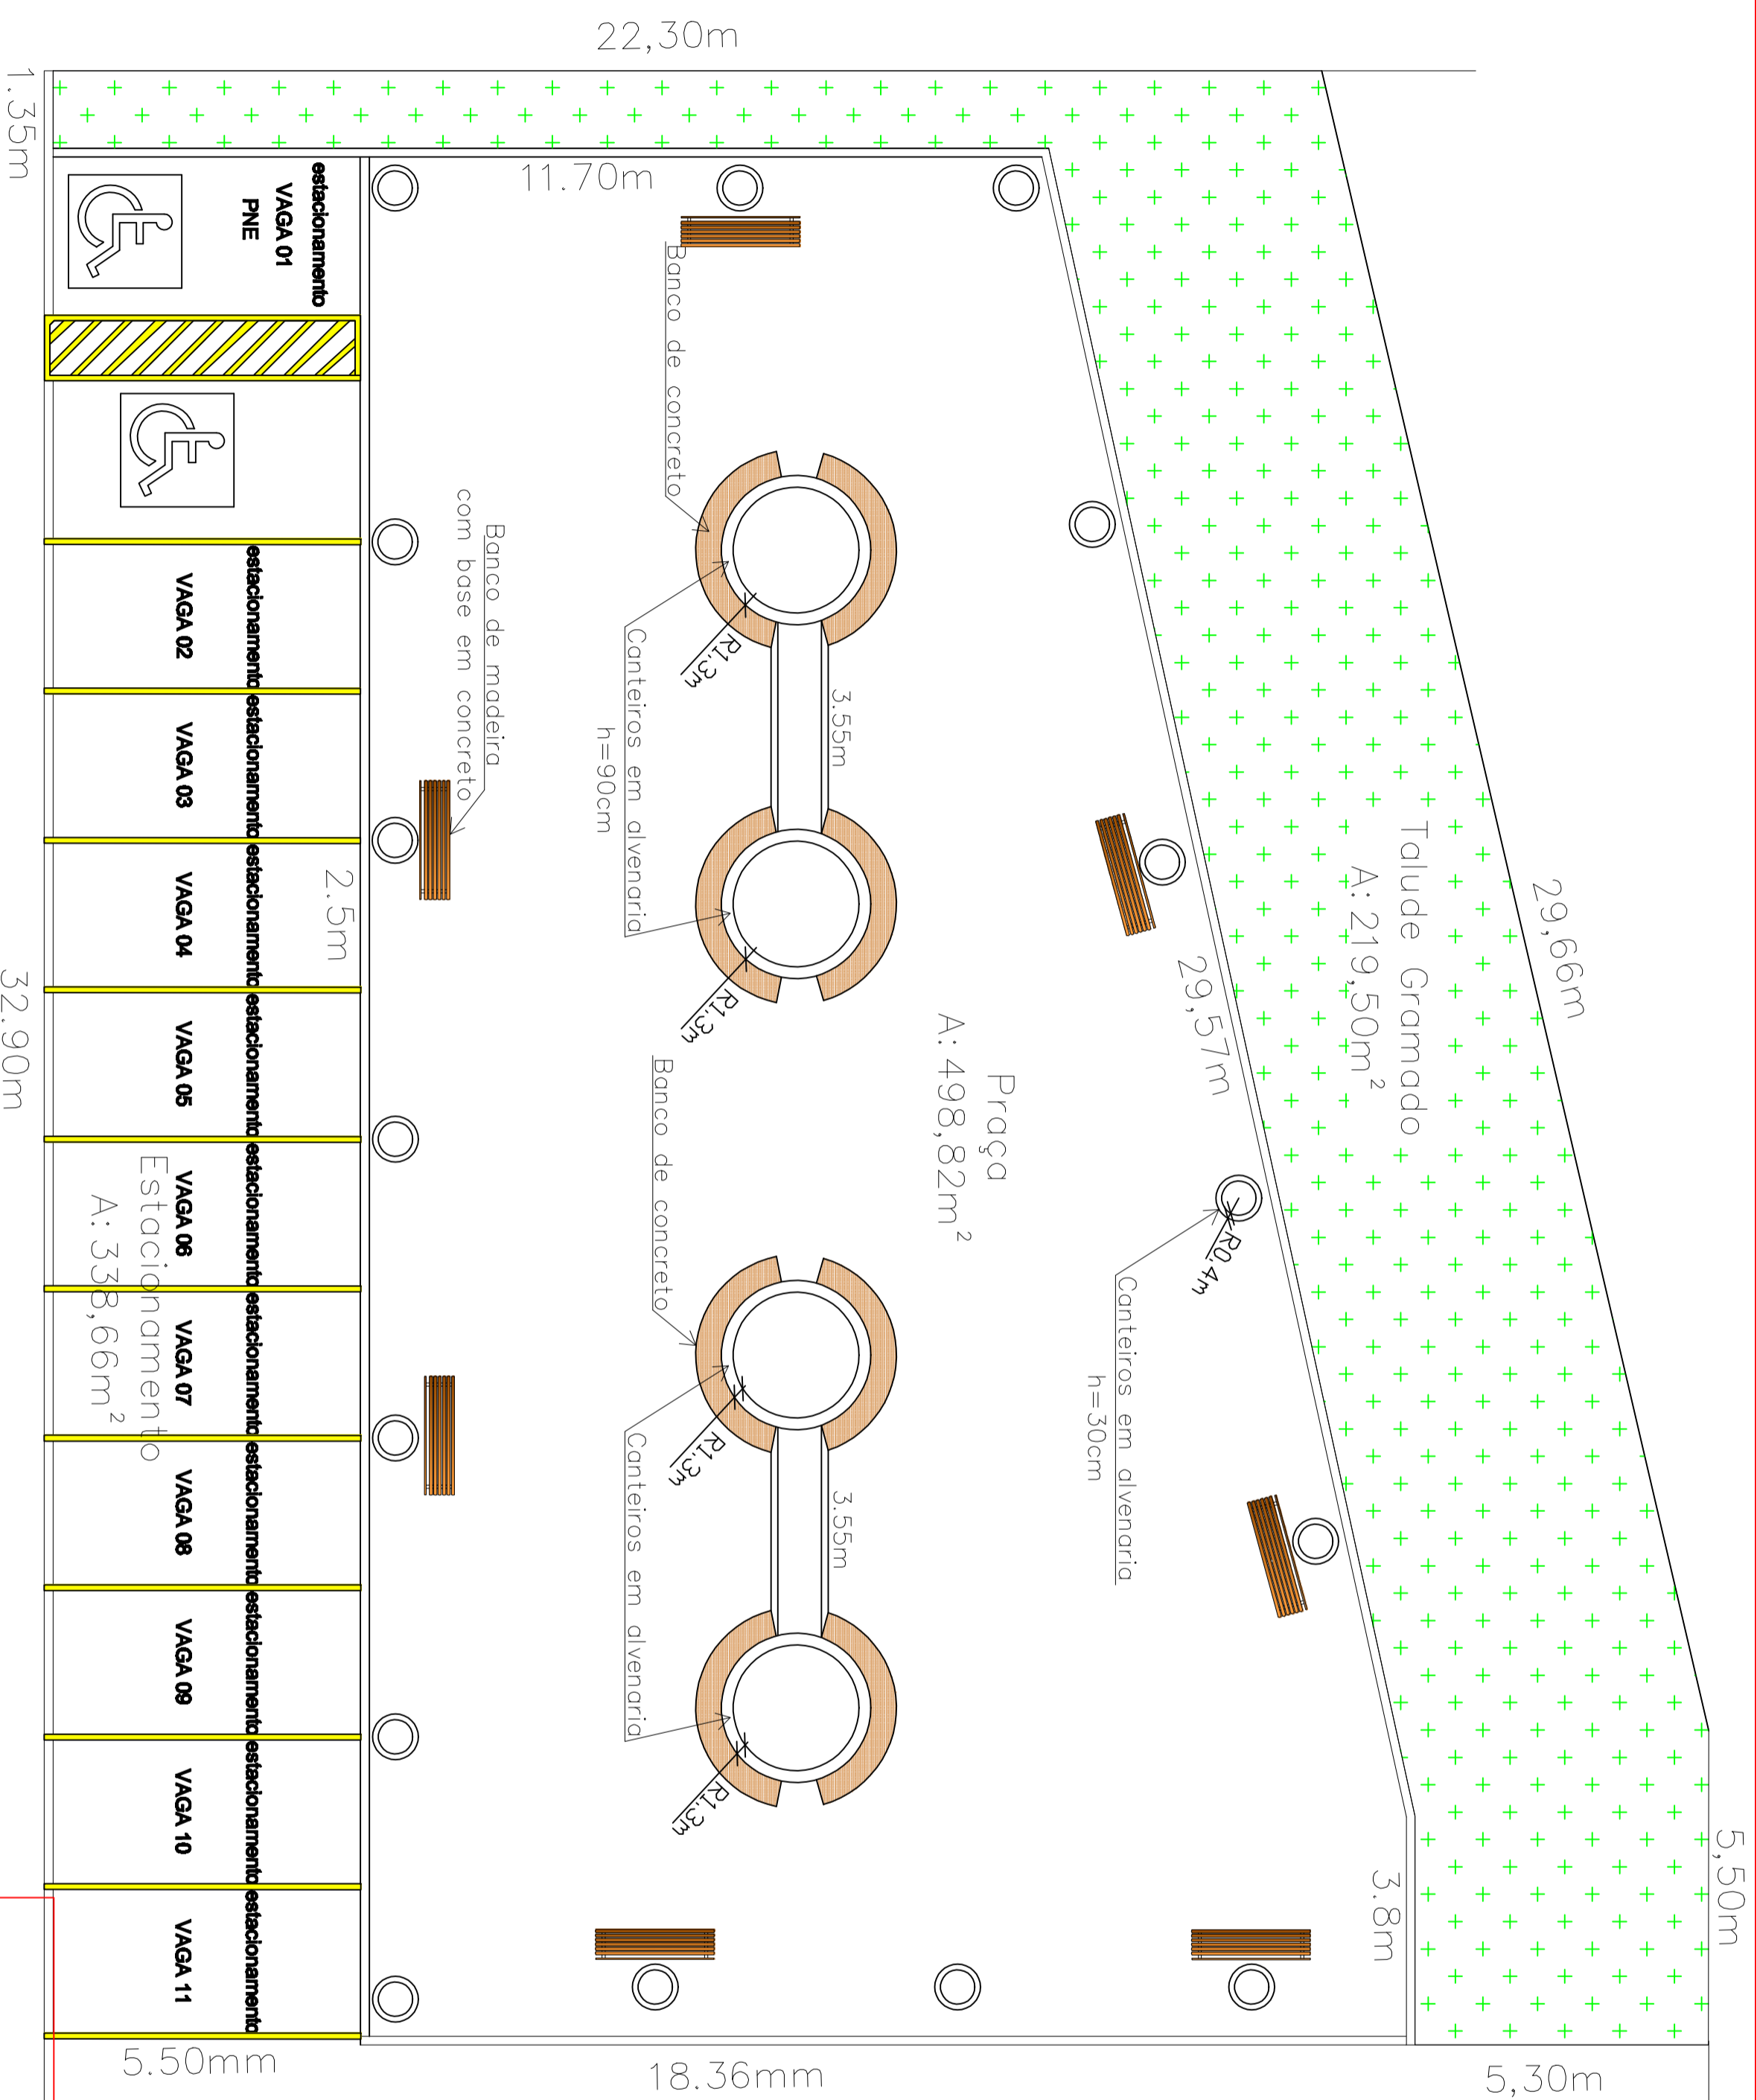

## Travessa Joaquim Borges antigamente denominada Rua "5"

PLANTA BAIXA-PRANÇA

AREA= 896,25m<sup>2</sup>

**Prefeitura Municipal  
de Pontão**

Av. Júlio de Malhões 1613 Centro  
Pontão - RS  
(54) 33081900

RESPONSÁVEL TÉCNICO P/PROJETO

DESENHO:  
ALEXANDRE

ENR. CIVIL: Alexandre Menegazzo - CREAR/RB/187278

AREA  
989,25 m<sup>2</sup>

ENDEREÇO: TRAVESSA JOAQUIM BORGES- PONTÃO -RS

MUNICÍPIO  
PONTÃO

PROJETO  
ARQUITETÔNICO

ASSUNTO  
PLANTA BAIXA-MEDIDAS

02/03

ESCALA  
1/750

DATA  
JULHO 2020

Nº PRANCHA