


RUA MARIA INACIO M. BARRETO

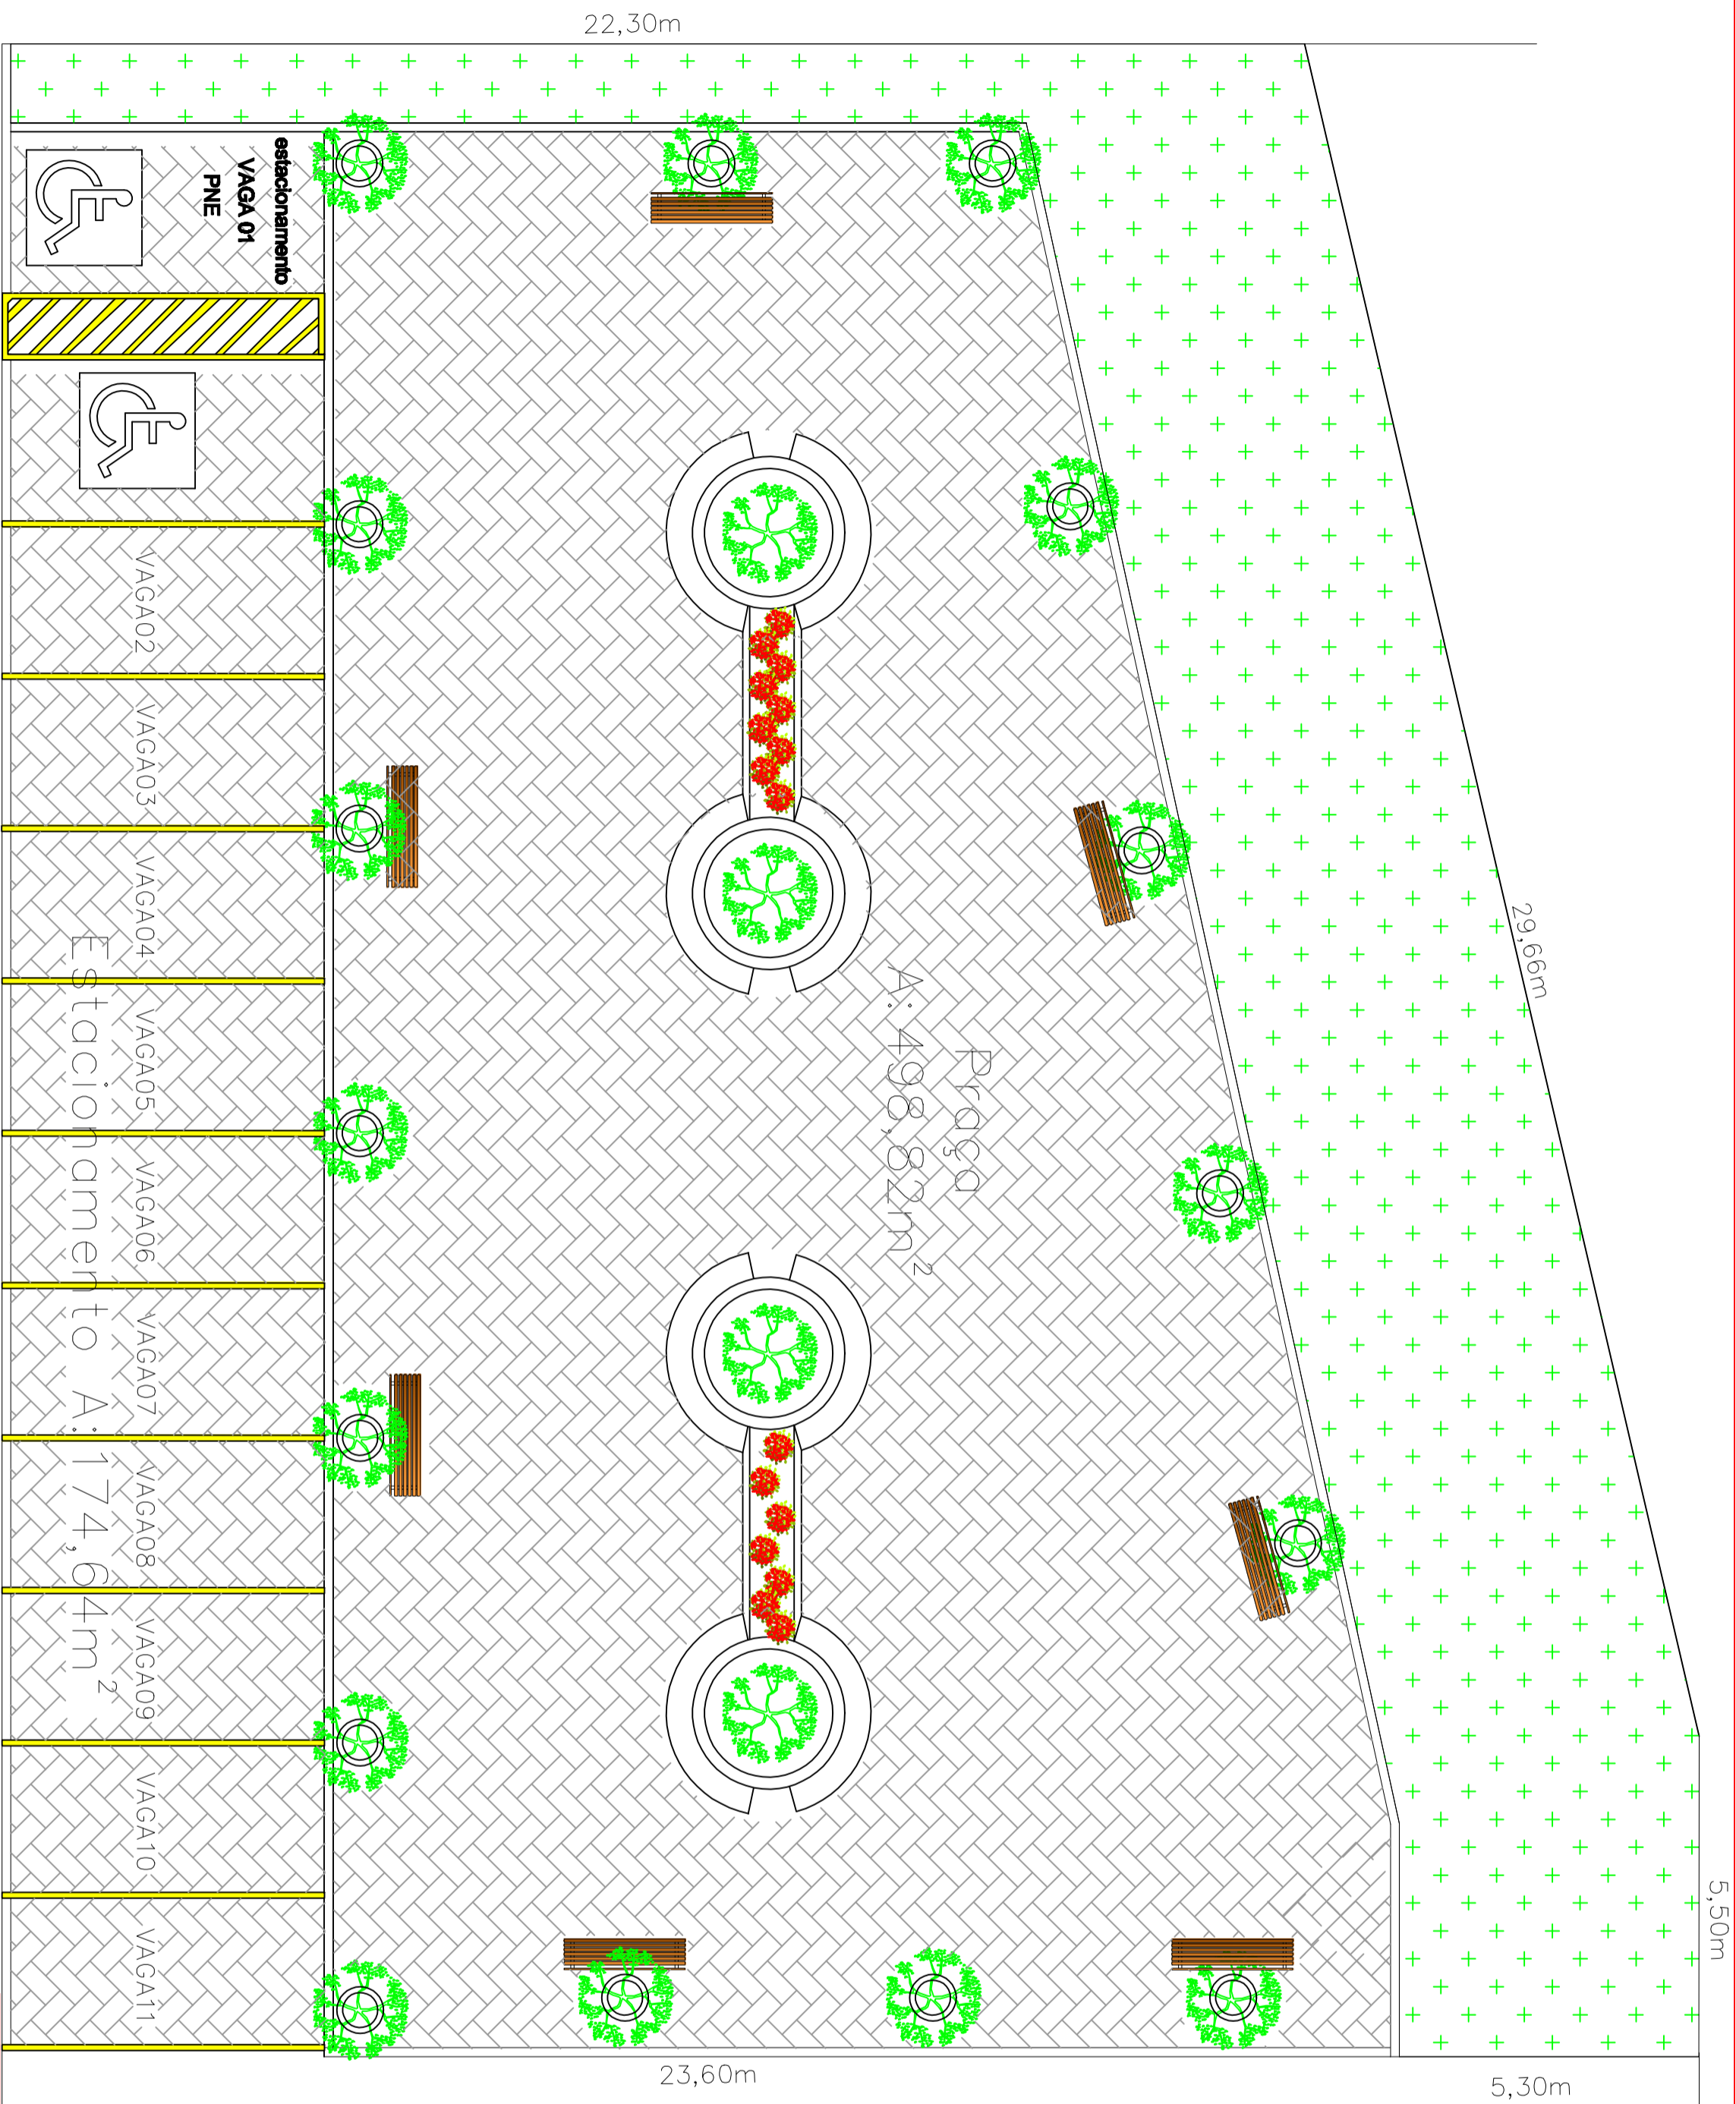

Travessa Joaquim Borges antigamente denominada Rua "5"

PLANTA BAIXA-Paisagismo

AREA=896.25m²

Prefeitura Municipal de Pontão

Av. Júlio de Malhões 1613 Centro
Pontão - RS
(54) 33081900

RESPONSÁVEL TÉCNICO P/PROJETO

Eng. Civil: Alexandre Meneguzzo - CREAR/RB/187278

ÁREA
PRAÇA ESTACIONAMENTO

ENDEREÇO: TRAVESSA JOAQUIM BORGES- PONTÃO -RS

DESENHO:
ALEXANDRE

ÁREA
989,25 m²

MUNICÍPIO
PONTÃO

PROJETO
ARQUITETÔNICO

ASSUNTO
PLANTA BAIXA-PAISAGISMO

Nº FOLHA
03/03

ESCALA
1/750

DATA
JULHO 2020