

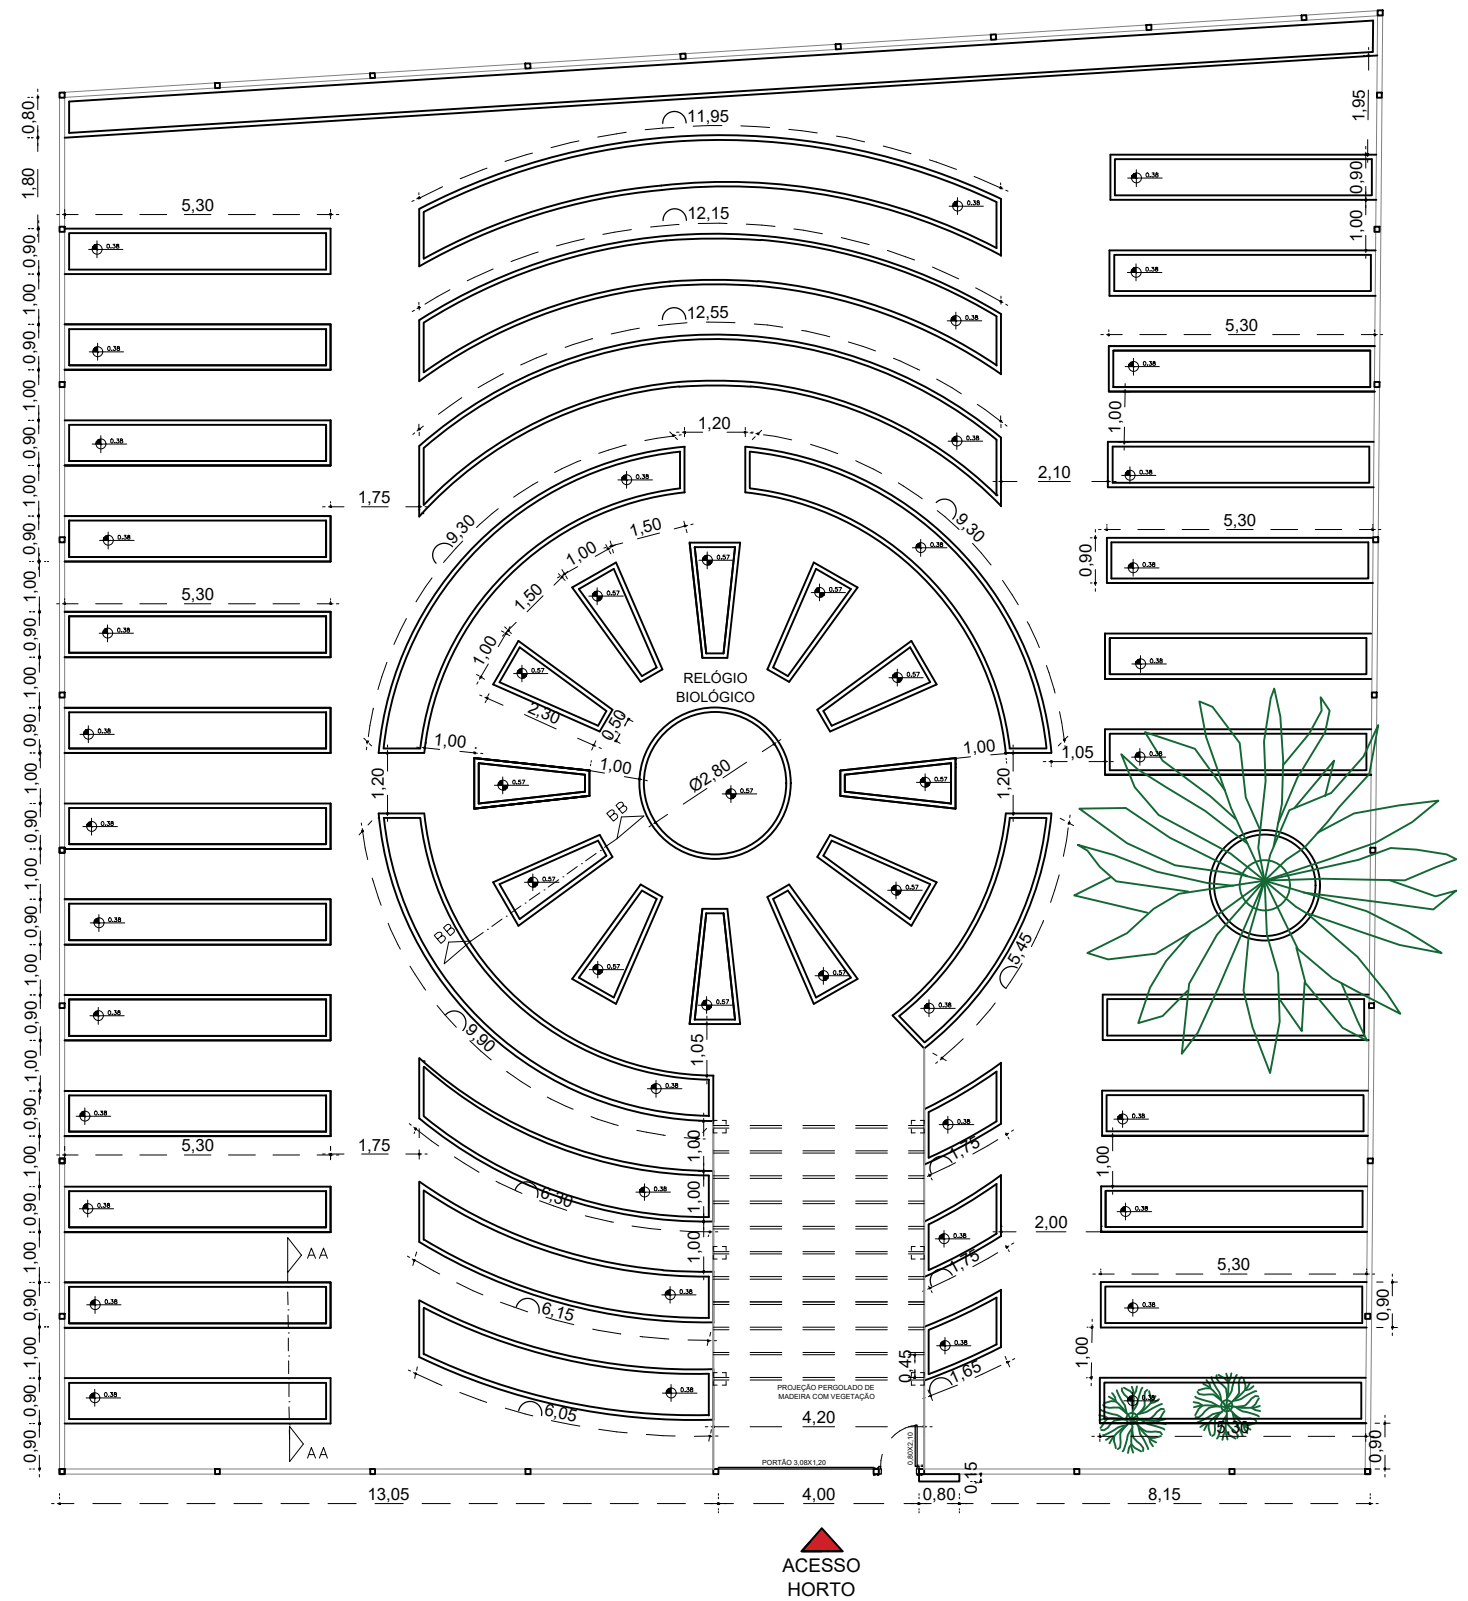


IMAGEM DE CIMA

LEGENDA PAVIMENTAÇÃO	
	PEDRA BRITADA
	CANTEIROS COM TERRA
	ÁRVORE EXISTENTE
	ALVENARIA DE BLOCOS DE CONCRETO 0,39x0,19x0,09

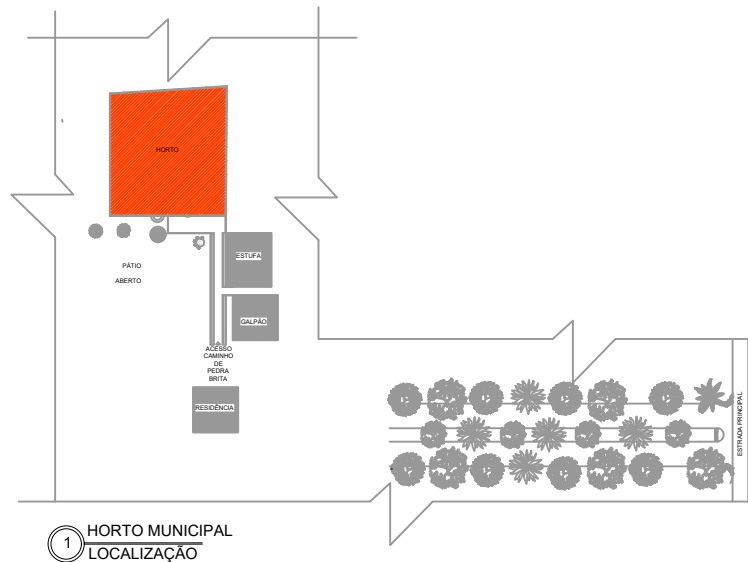

HORTO - PLANTA BAIXA/MEDIDAS

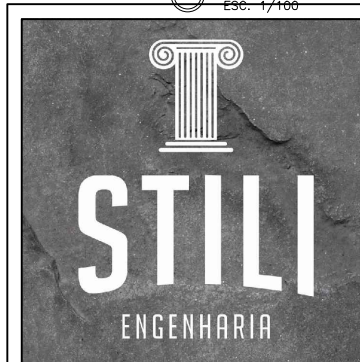

RESP. TÉCNICO:		RUDIANE ANTONIA MARCON ARQUITETA E URBANISTA CAU A133538-3		TAMIRIS PINHEIRO ENGENHEIRA CIVIL CREA-RS 234406	
PROPONENTE:		PREFEITURA MUNICIPAL DE PONTÃO		ÁREA: 737,00m ²	ESCALA: 1/150
PROJETO: COMUNIDADE DA SAGRISA NO MUNICÍPIO DO PONTÃO/RS		PRANCHA:	PLANTA BAIXA HORTO	DATA: 16/10/2020	