


Planta de Localização - calçadas e estacionamento  
Pavimento Térreo- escala 1/350

Área de Passeio: 195,53m<sup>2</sup>  
Área de patio: 598,29m<sup>2</sup>

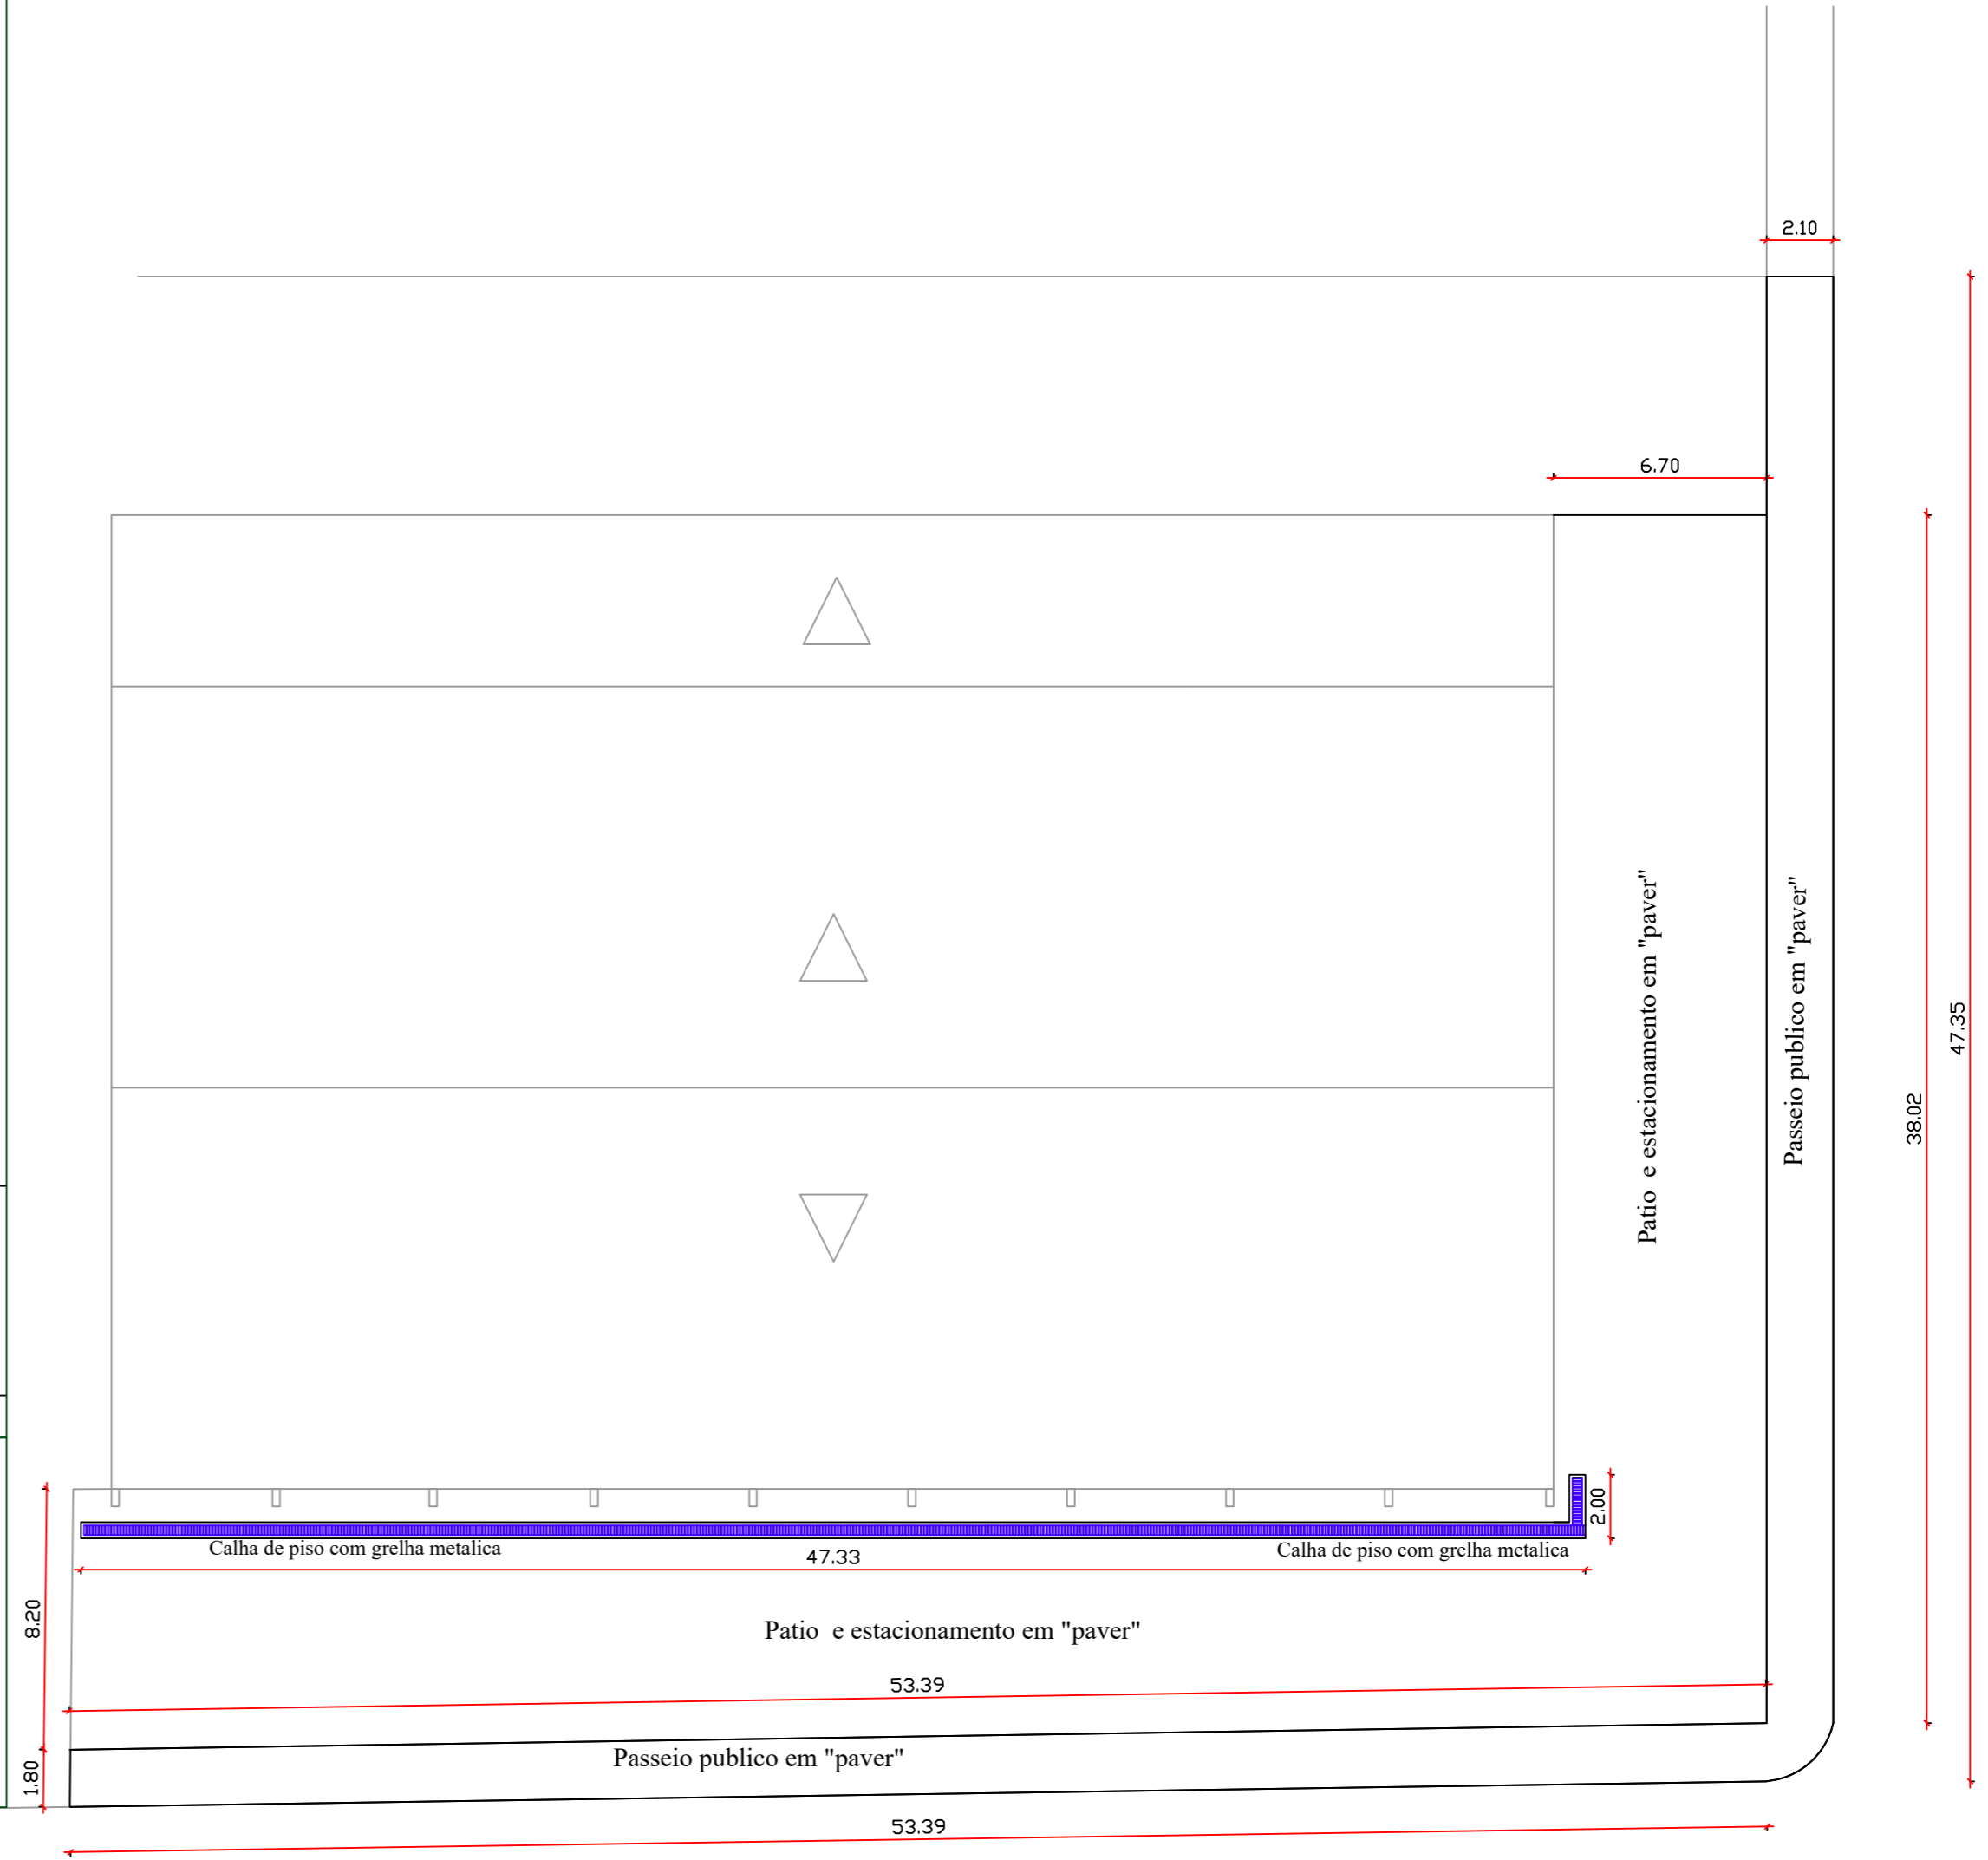

Planta Baixa - calçadas e estacionamento  
Pavimento Térreo

Área de Passeio: 195,53m<sup>2</sup>  
Área de patio: 598,29m<sup>2</sup>

Prefeitura Municipal  
de Pontão

Av. Júlio de Mailhos 1613 Centro  
Pontão - RS  
(54) 33081900

RESPONSÁVEL TÉCNICO P/PROJETO		DESENHO:	
Eng. Civil : Alexandre Menegazzo - CREA:RS/167278		ALEXANDRE	
OBRA		ÁREA	
REFORMA GINÁSIO -ETAPA 2		1.390,58m <sup>2</sup>	
ENDEREÇO		MUNICÍPIO	
Rua Alberto Torres		PONTÃO	
PROJETO		Nº PRANCHA	
ARQUITETÔNICO		ARQ-01	
ASSUNTO			
PLANTA DE LOCALIZAÇÃO			
PLANTA BAIXA PATIO			
ESCALA	DATA		
INDICADA - A2	MAIO DE 2022		