


PLANTA BAIXA- SITUAÇÃO FINAL -AMPLIAÇÃO

ESC _____ 1/50

Área de Ampliação : 95,23 m²

LEGENDA ELÉTRICO

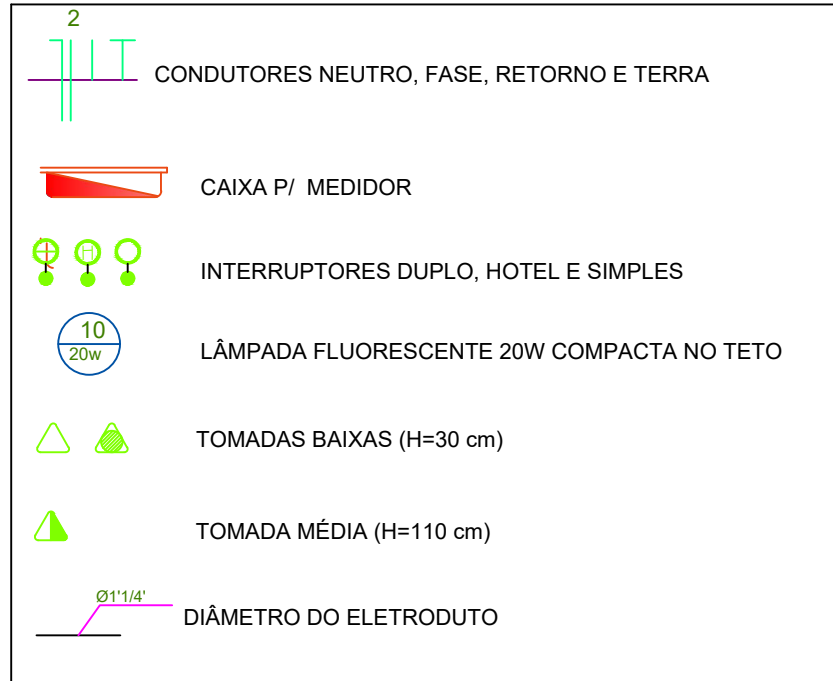

QUADRO DE CARGAS

CD	CIRCUITO	PONTOS DE LUZ		TOMADAS		TOMADAS ESP.		TOTAL	COND.	DISJ.
Nº	Nº	Nº	W	Nº	W	Nº	W	W	mm2	Amp.
1	1	20	18					360	2.5	10
1	2					5	300	1500	2.5	20
1	3					7	100	700	2.5	20
1	4									
1	5									
1	6									
QM- CD 1		CARGA INSTALADA						2560	6.0	1X45

**Prefeitura Municipal
de Pontão**

Av. Júlio de Maílhos 1613 Centro
Pontão - RS
(54) 33081900

RESPONSÁVEL TÉCNICO P/PROJETO

Eng. Civil : Alexandre Menegazzo - CREA:RS/167278

OBRA
AMPLIAÇÃO PREDIO DA PREFEITURA MUNICIPAL- DEPÓSITO

ENDEREÇO
AV. JULIO DE MAILHOS 1613 - CENTRO- PONTÃO-RS

PROJETO
ARQUITETÔNICO

ASSUNTO
PROJETO ELÉTRICO

ESCALA
1:75 - A3

DATA
Agosto 2023

DESENHO:

ANGELA TREVISAN

ÁREA DE AMPLIAÇÃO
95,23 m²

MUNICÍPIO
PONTÃO

Nº PRANCHA

ELE-01/1