




PLANTA BAIXA- SAPATAS E ESTACAS
Escala: 1:100

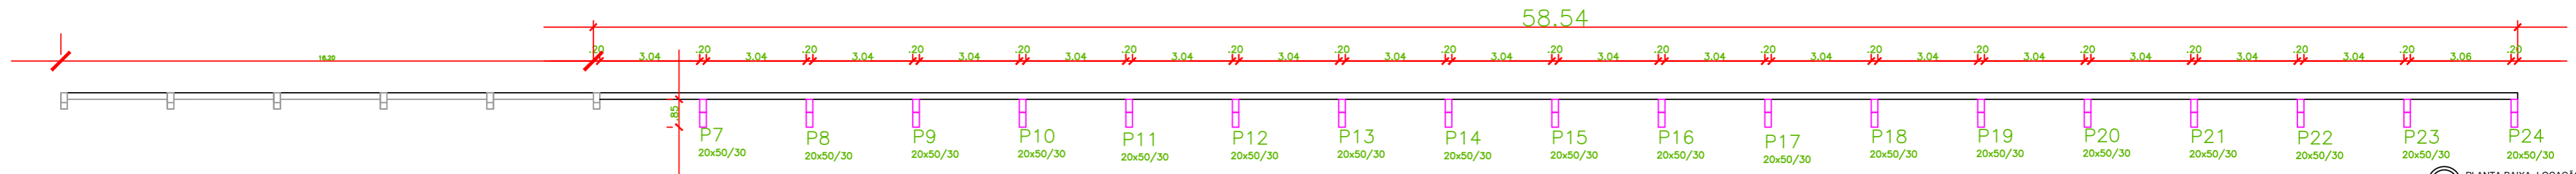


PLANTA BAIXA- LOCAÇÃO PILARES
Escala: 1:100

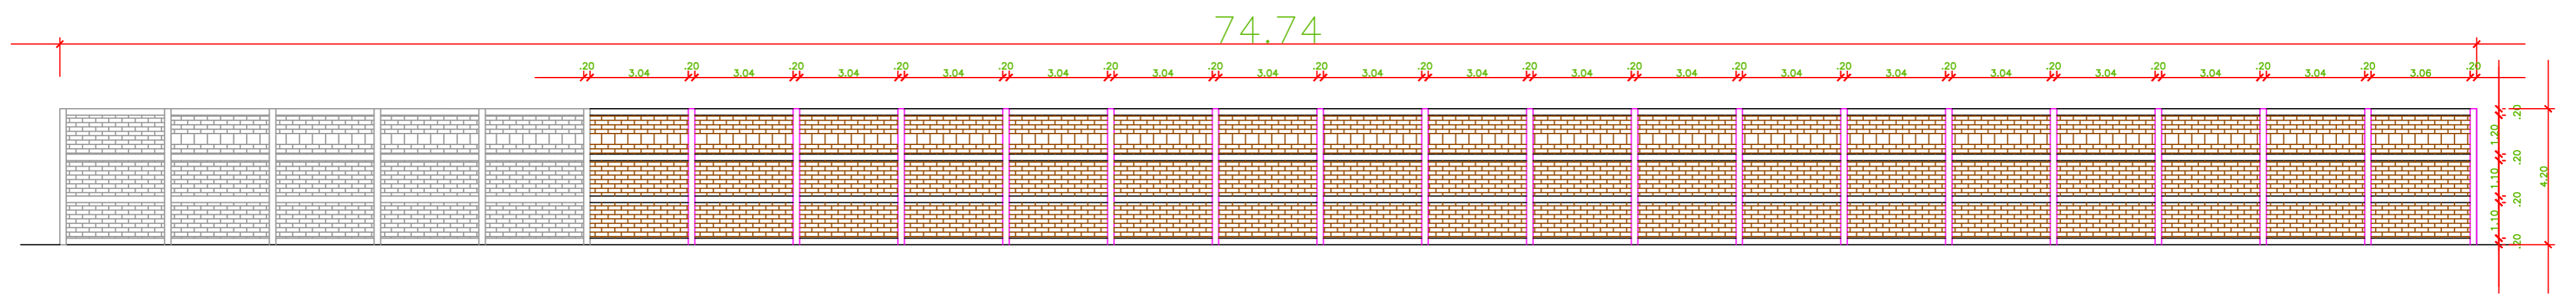


VISTA FRONTAL
Escala: 1:100

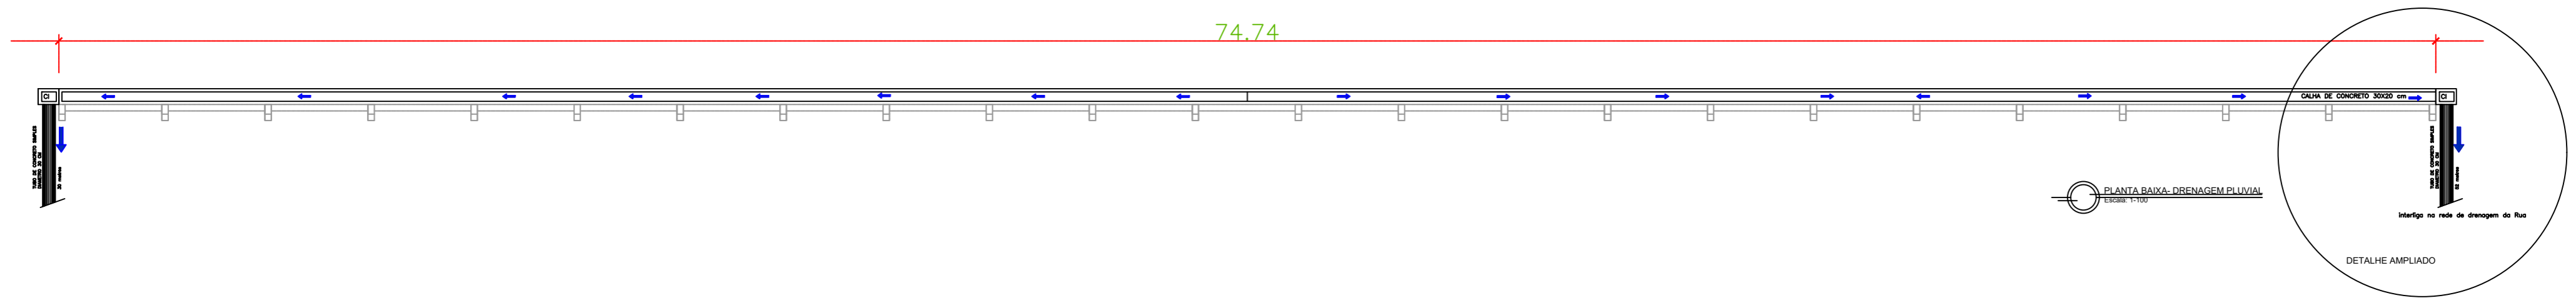

PLANTA BAIXA- DRENAGEM PLUVIAL
Escala: 1:100

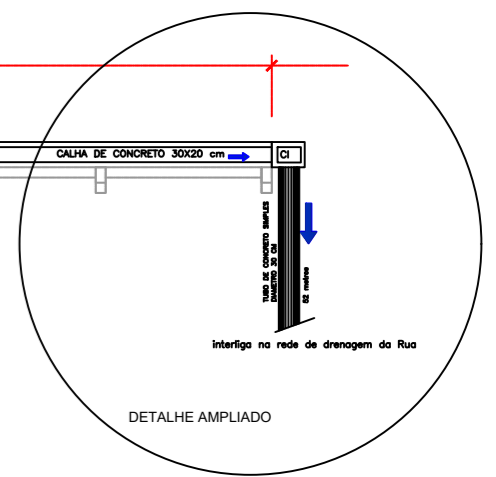

PLANTA BAIXA- DRENAGEM PLUVIAL
Escala: 1-100

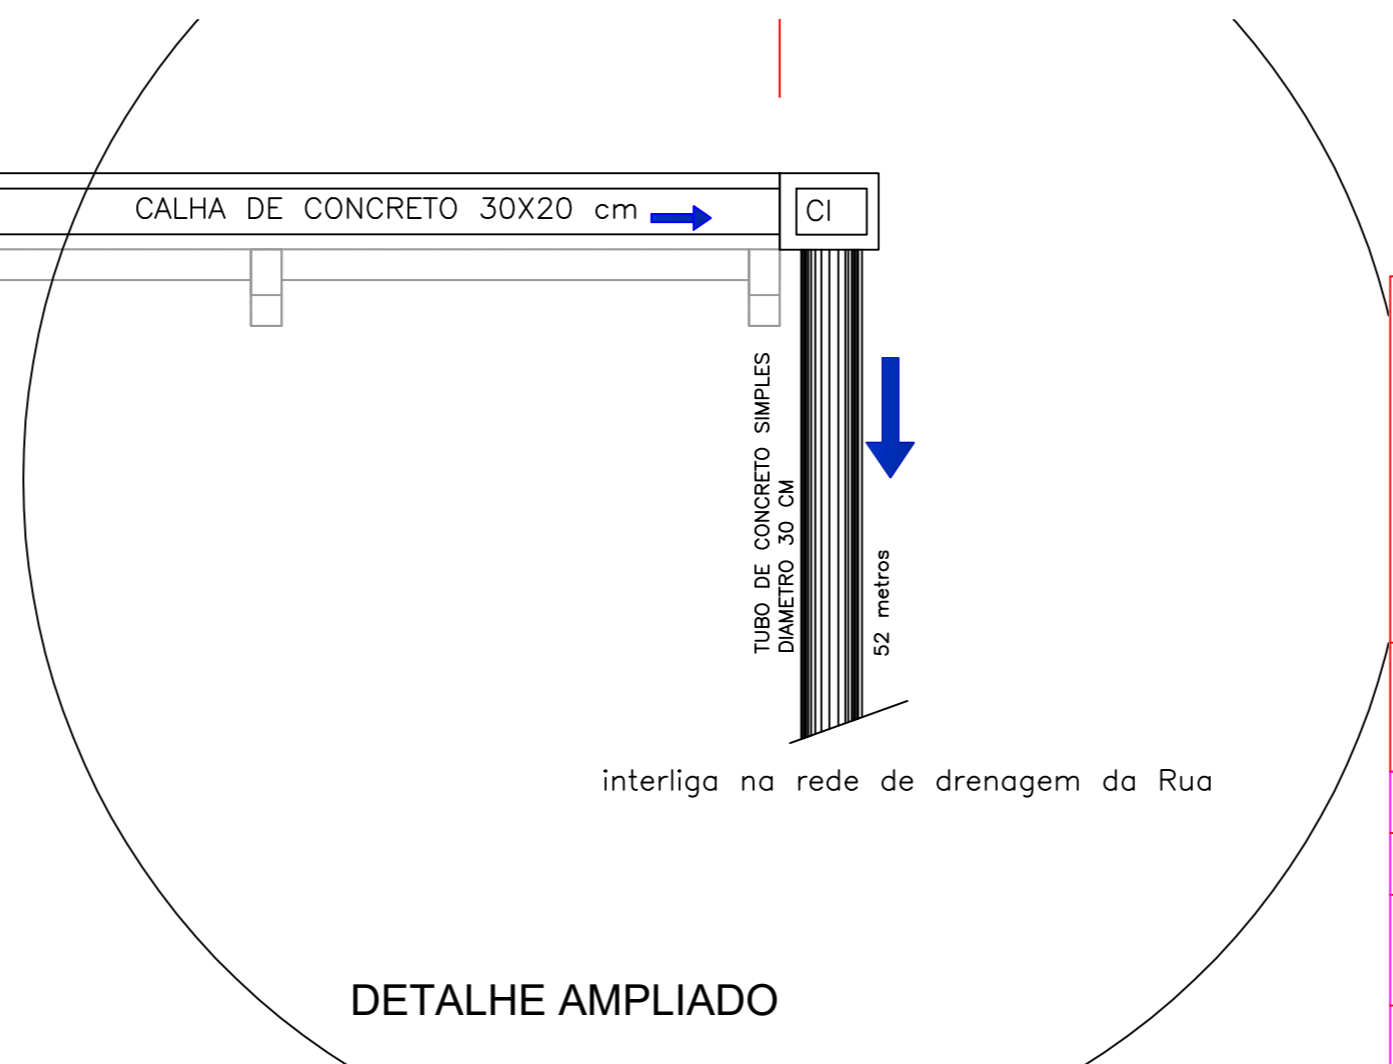

Av. Júlio de Maílhos 1613 Centro
Pontão - RS
(54) 33081900

RESPONSÁVEL TÉCNICO P/PROJETO Eng. Civil : Alexandre Menegazzo - CREA:RS/167278		DESENHO: ALEXANDRE	
OBRA REFORÇO ESTRUTURAL MURO DE CONTENÇÃO		ÁREA 74,75m	
ENDEREÇO: CENTRO DE FISIOTERAPIA		MUNICÍPIO PONTÃO	
PROJETO ESTRUTURAL		ASSUNTO Planta Baixa e cortes BALDRAME	
ESCALA 1:100 - A1	DATA Abril de 2026	Nº PRANCHA EST-01/2	