



DETALHES ESTRUTURAIS- SAPATAS E PILARES


PLANTA BAIXA

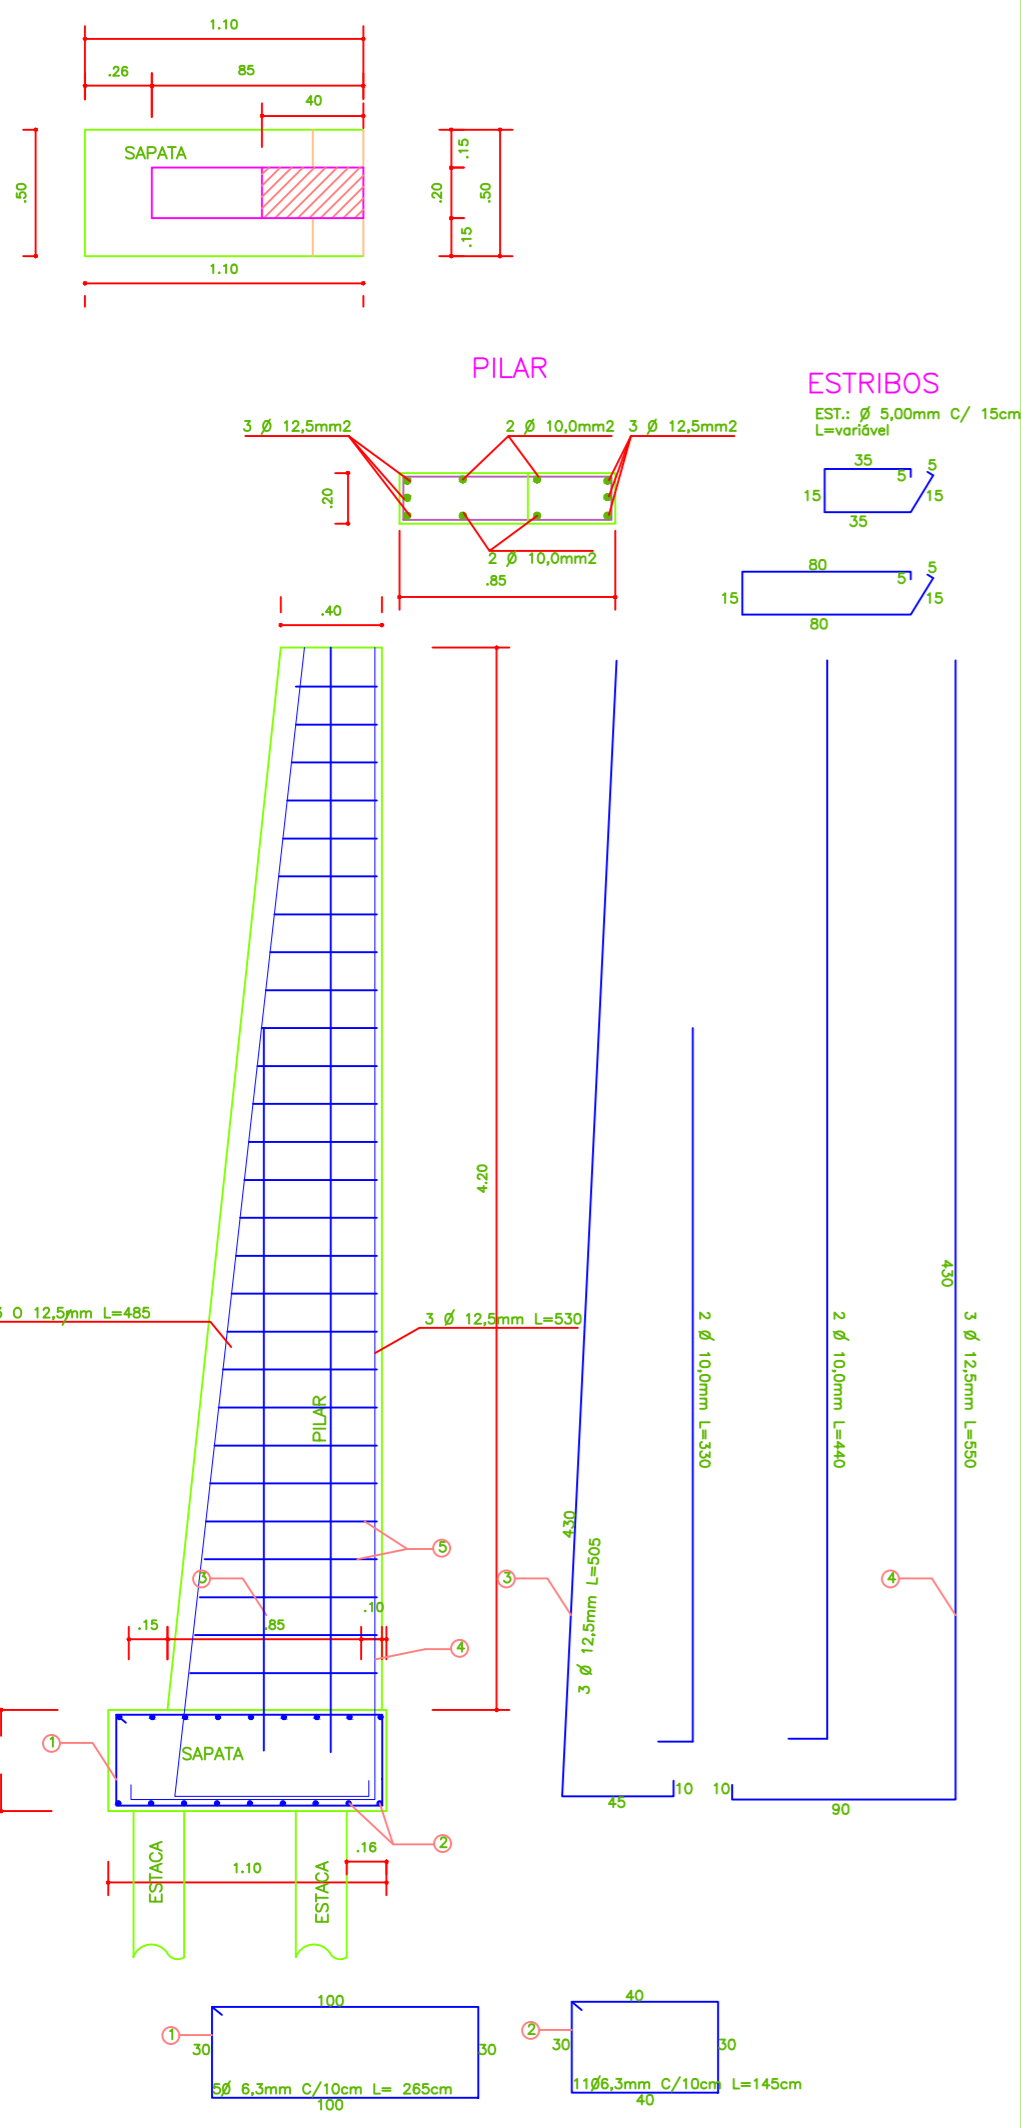


- DETALHE PILARES:
18 UNIDADES

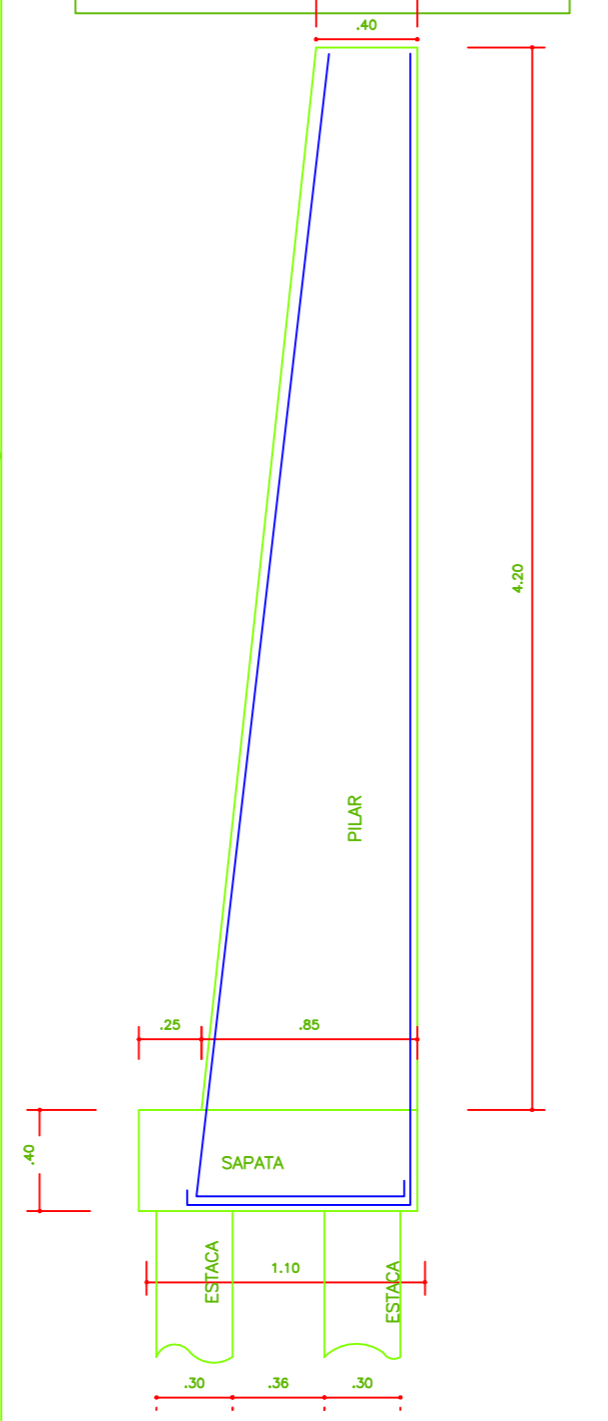


- DETALHE MICROESTACAS :
36 UNIDADES Ø 30cm

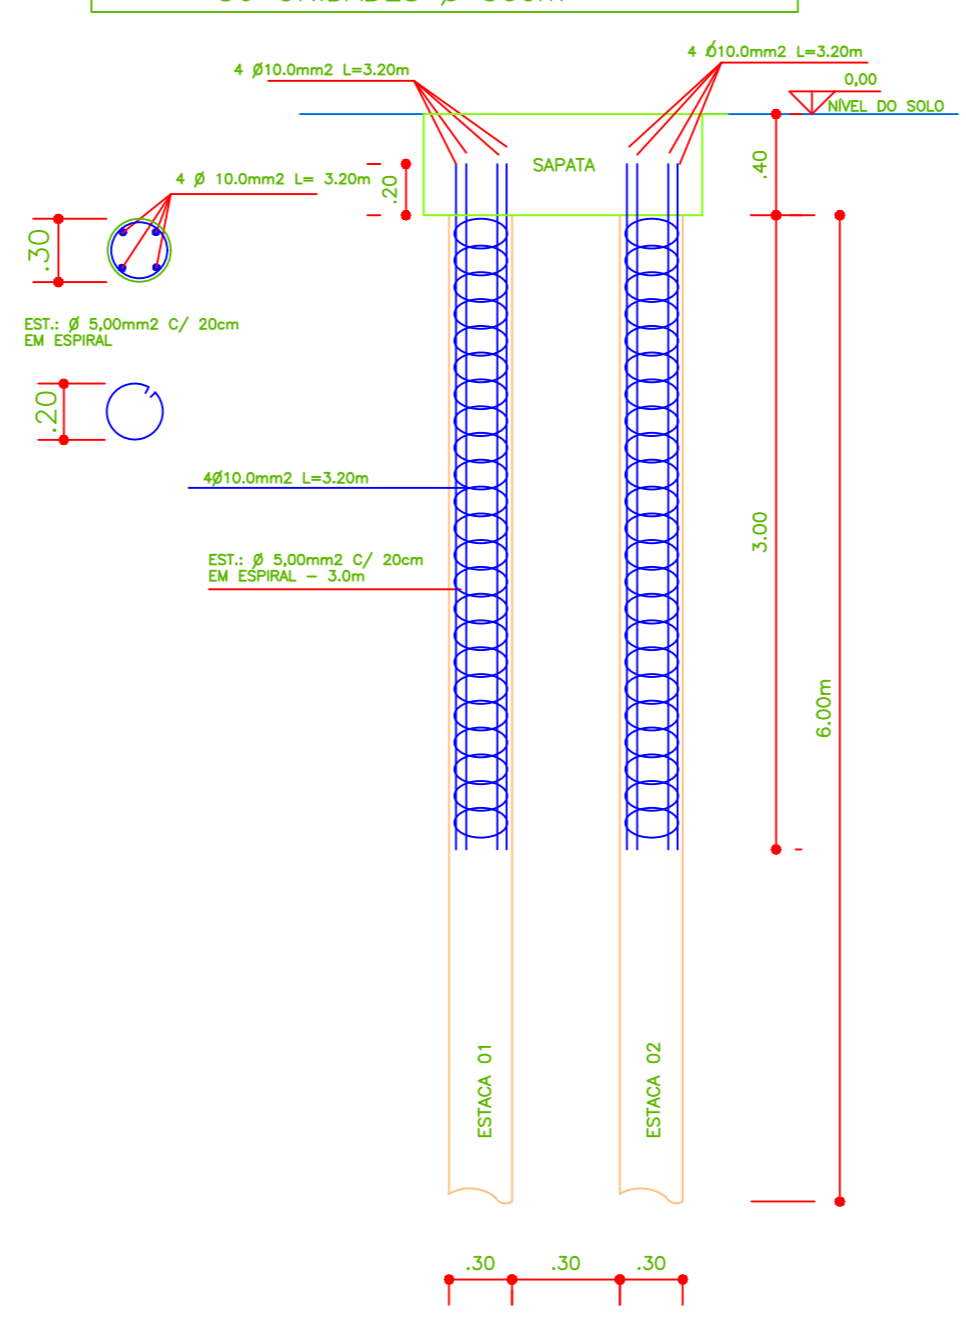

- DETALHE VIGAS:

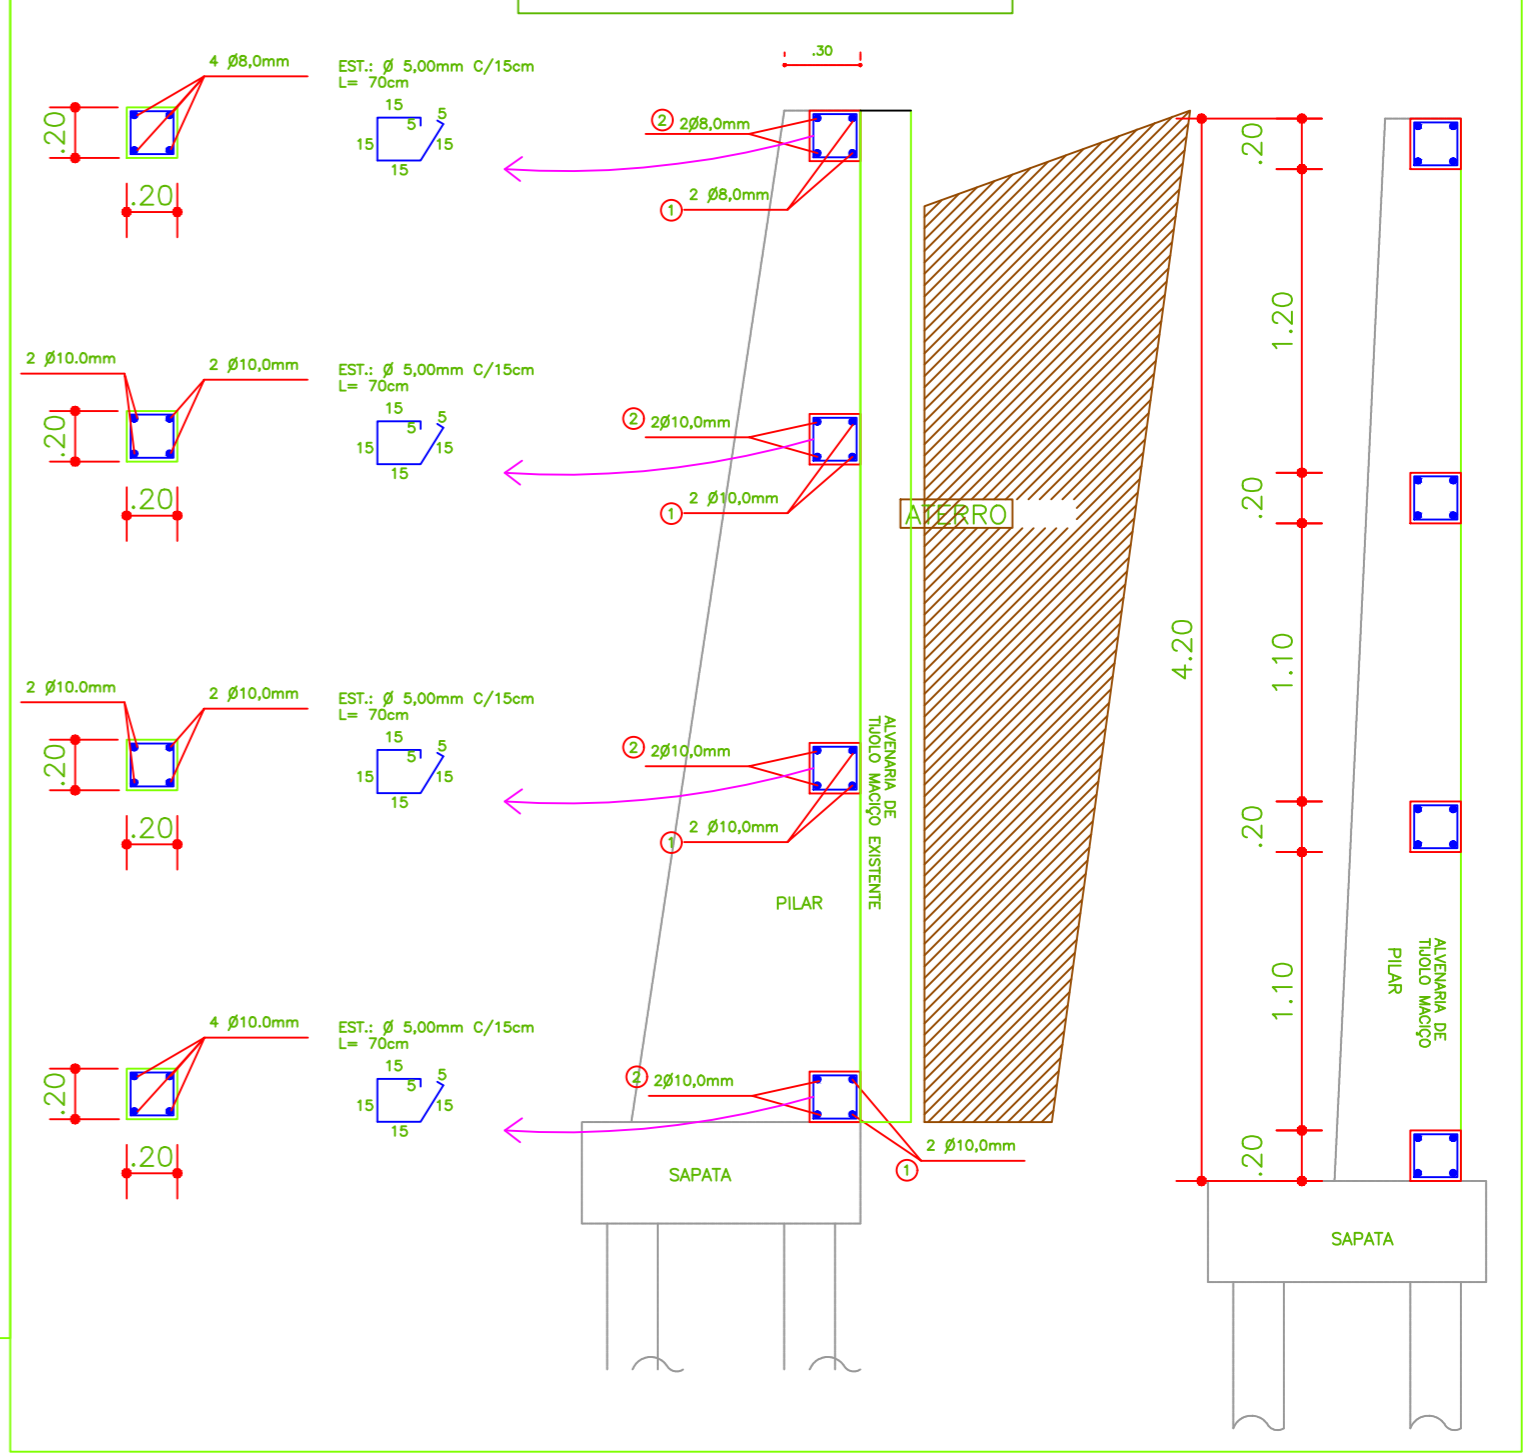

DETALHE DRENAGEM

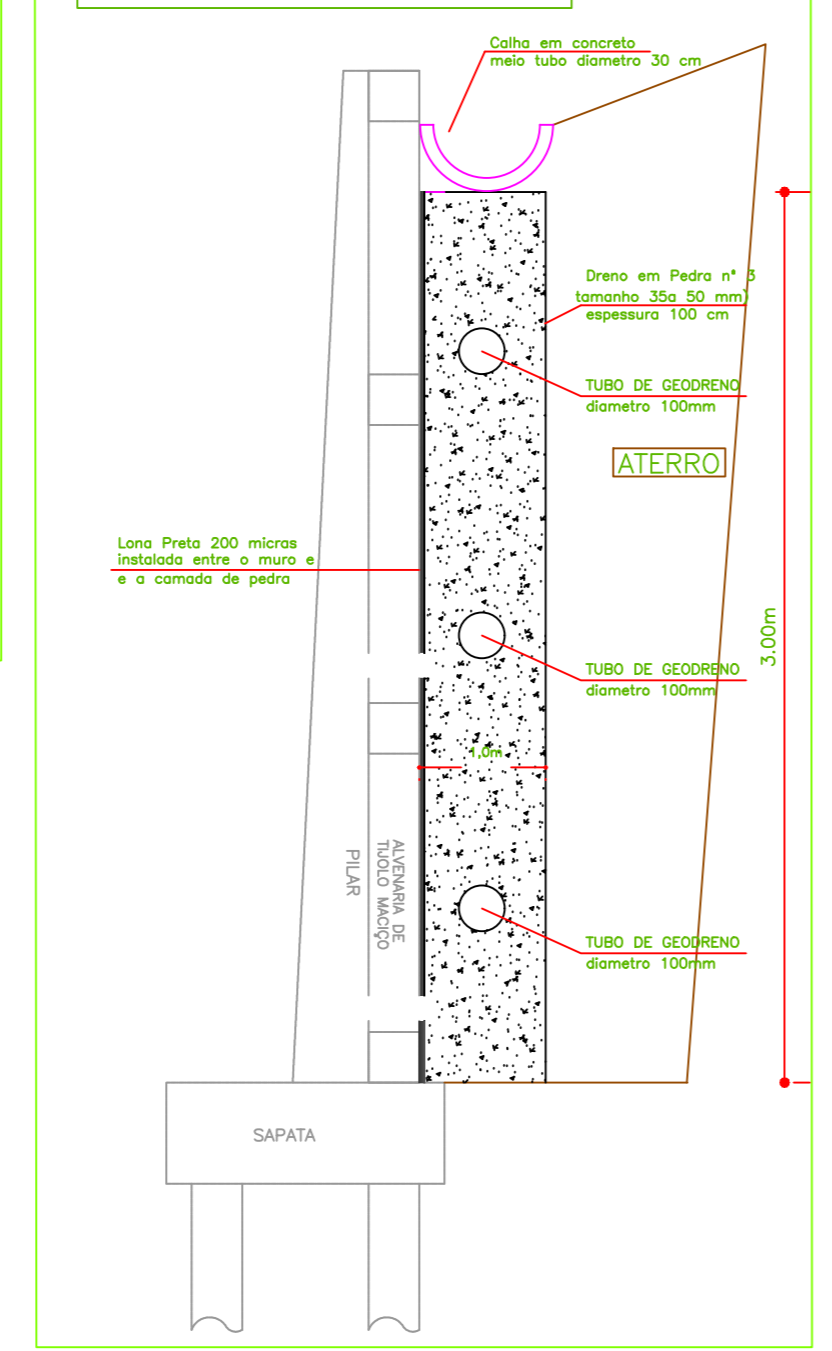

Av. Júlio de Maílhos 1613 Centro Pontão - RS (54) 33081900	
RESPONSÁVEL TÉCNICO P/PROJETO Eng. Civil : Alexandre Menegazzo - CREA:RS/167278	DESENHO: ALEXANDRE
OBRA REFORÇO ESTRUTURAL MURO DE CONTENÇÃO	ÁREA 74,75m
ENDEREÇO: CENTRO DE FISIOTERAPIA	MUNICÍPIO PONTÃO
PROJETO ESTRUTURAL	ASSUNTO DETALHES ESTRUTURAIS
ESCALA 1:100 - A1	DATA Abril de 2026
Nº PRANCHA EST-02/2	