



Tipo: OBRA OU SERVIÇO
Convênio: NÃO É CONVÊNIO

Participação Técnica: INDIVIDUAL/PRINCIPAL
Motivo: NORMAL

Contratado

Carteira: RS167278 **Profissional:** ALEXANDRE MENEGAZZO
RNP: 2208114922 **Título:** Engenheiro Civil

E-mail: xandemenegazzo@yahoo.com.br

Empresa: NENHUMA EMPRESA

Nr.Reg.:

Contratante

Nome: MUNICIPIO DE PONTÃO
Endereço: AVENIDA JULIO DE MAILHOS 1613 PREDIO
Cidade: PONTÃO

E-mail:

Telefone: 0

CPF/CNPJ: 92451152000129

Bairro: CENTRO

CEP: 99190000 **UF:** RS

Identificação da Obra/Serviço

Proprietário: MUNICIPIO DE PONTÃO

CPF/CNPJ: 92451152000129

Endereço da Obra/Serviço: Rua CORONEL BARROSO E RUA NAPOLEÃO MOREIRA PAVIMENTAÇÃO DE RUA

CPF/CNPJ: 92451152000129

Cidade: PONTÃO

CEP: 99190000 **UF:** RS

Bairro:

Finalidade: PÚBLICO

Vlr Contrato(R\$): 965.997,73

Honorários(R\$):

Data Início: 08/05/2025 **Prev.Fim:** 07/05/2026

Ent.Classe:

Atividade Técnica	Descrição da Obra/Serviço	Quantidade	Unid.
Projeto	Estradas - Infra-Estrutura	2.982,50	M ²
Projeto	Estradas - Pavimentação	2.982,50	M ²
Projeto	Estradas - Projeto Geométrico	2.982,50	M ²
Projeto	Estradas - Sinalização	2.982,50	M ²
Orçamento	ELABORAÇÃO DA PLANILHA ORÇAMENTÁRIA DA OBRA	1,00	UN
Fiscalização	FISCALIZAÇÃO DA EXECUÇÃO DA OBRA	1,00	UN

ART registrada (paga) no CREA-RS em 21/05/2025

Documento assinado digitalmente




ALEXANDRE MENEGAZZO

Data: 18/06/2025 11:27:15-0300

Verifique em <https://validar.itil.gov.br>

Local e Data	Declaro serem verdadeiras as informações acima ALEXANDRE MENEGAZZO Profissional	De acordo MUNICIPIO DE PONTÃO Contratante
--------------	---	---

A AUTENTICIDADE DESTA ART PODE SER CONFIRMADA NO SITE DO CREA-RS, LINK SOCIEDADE - ART CONSULTA.

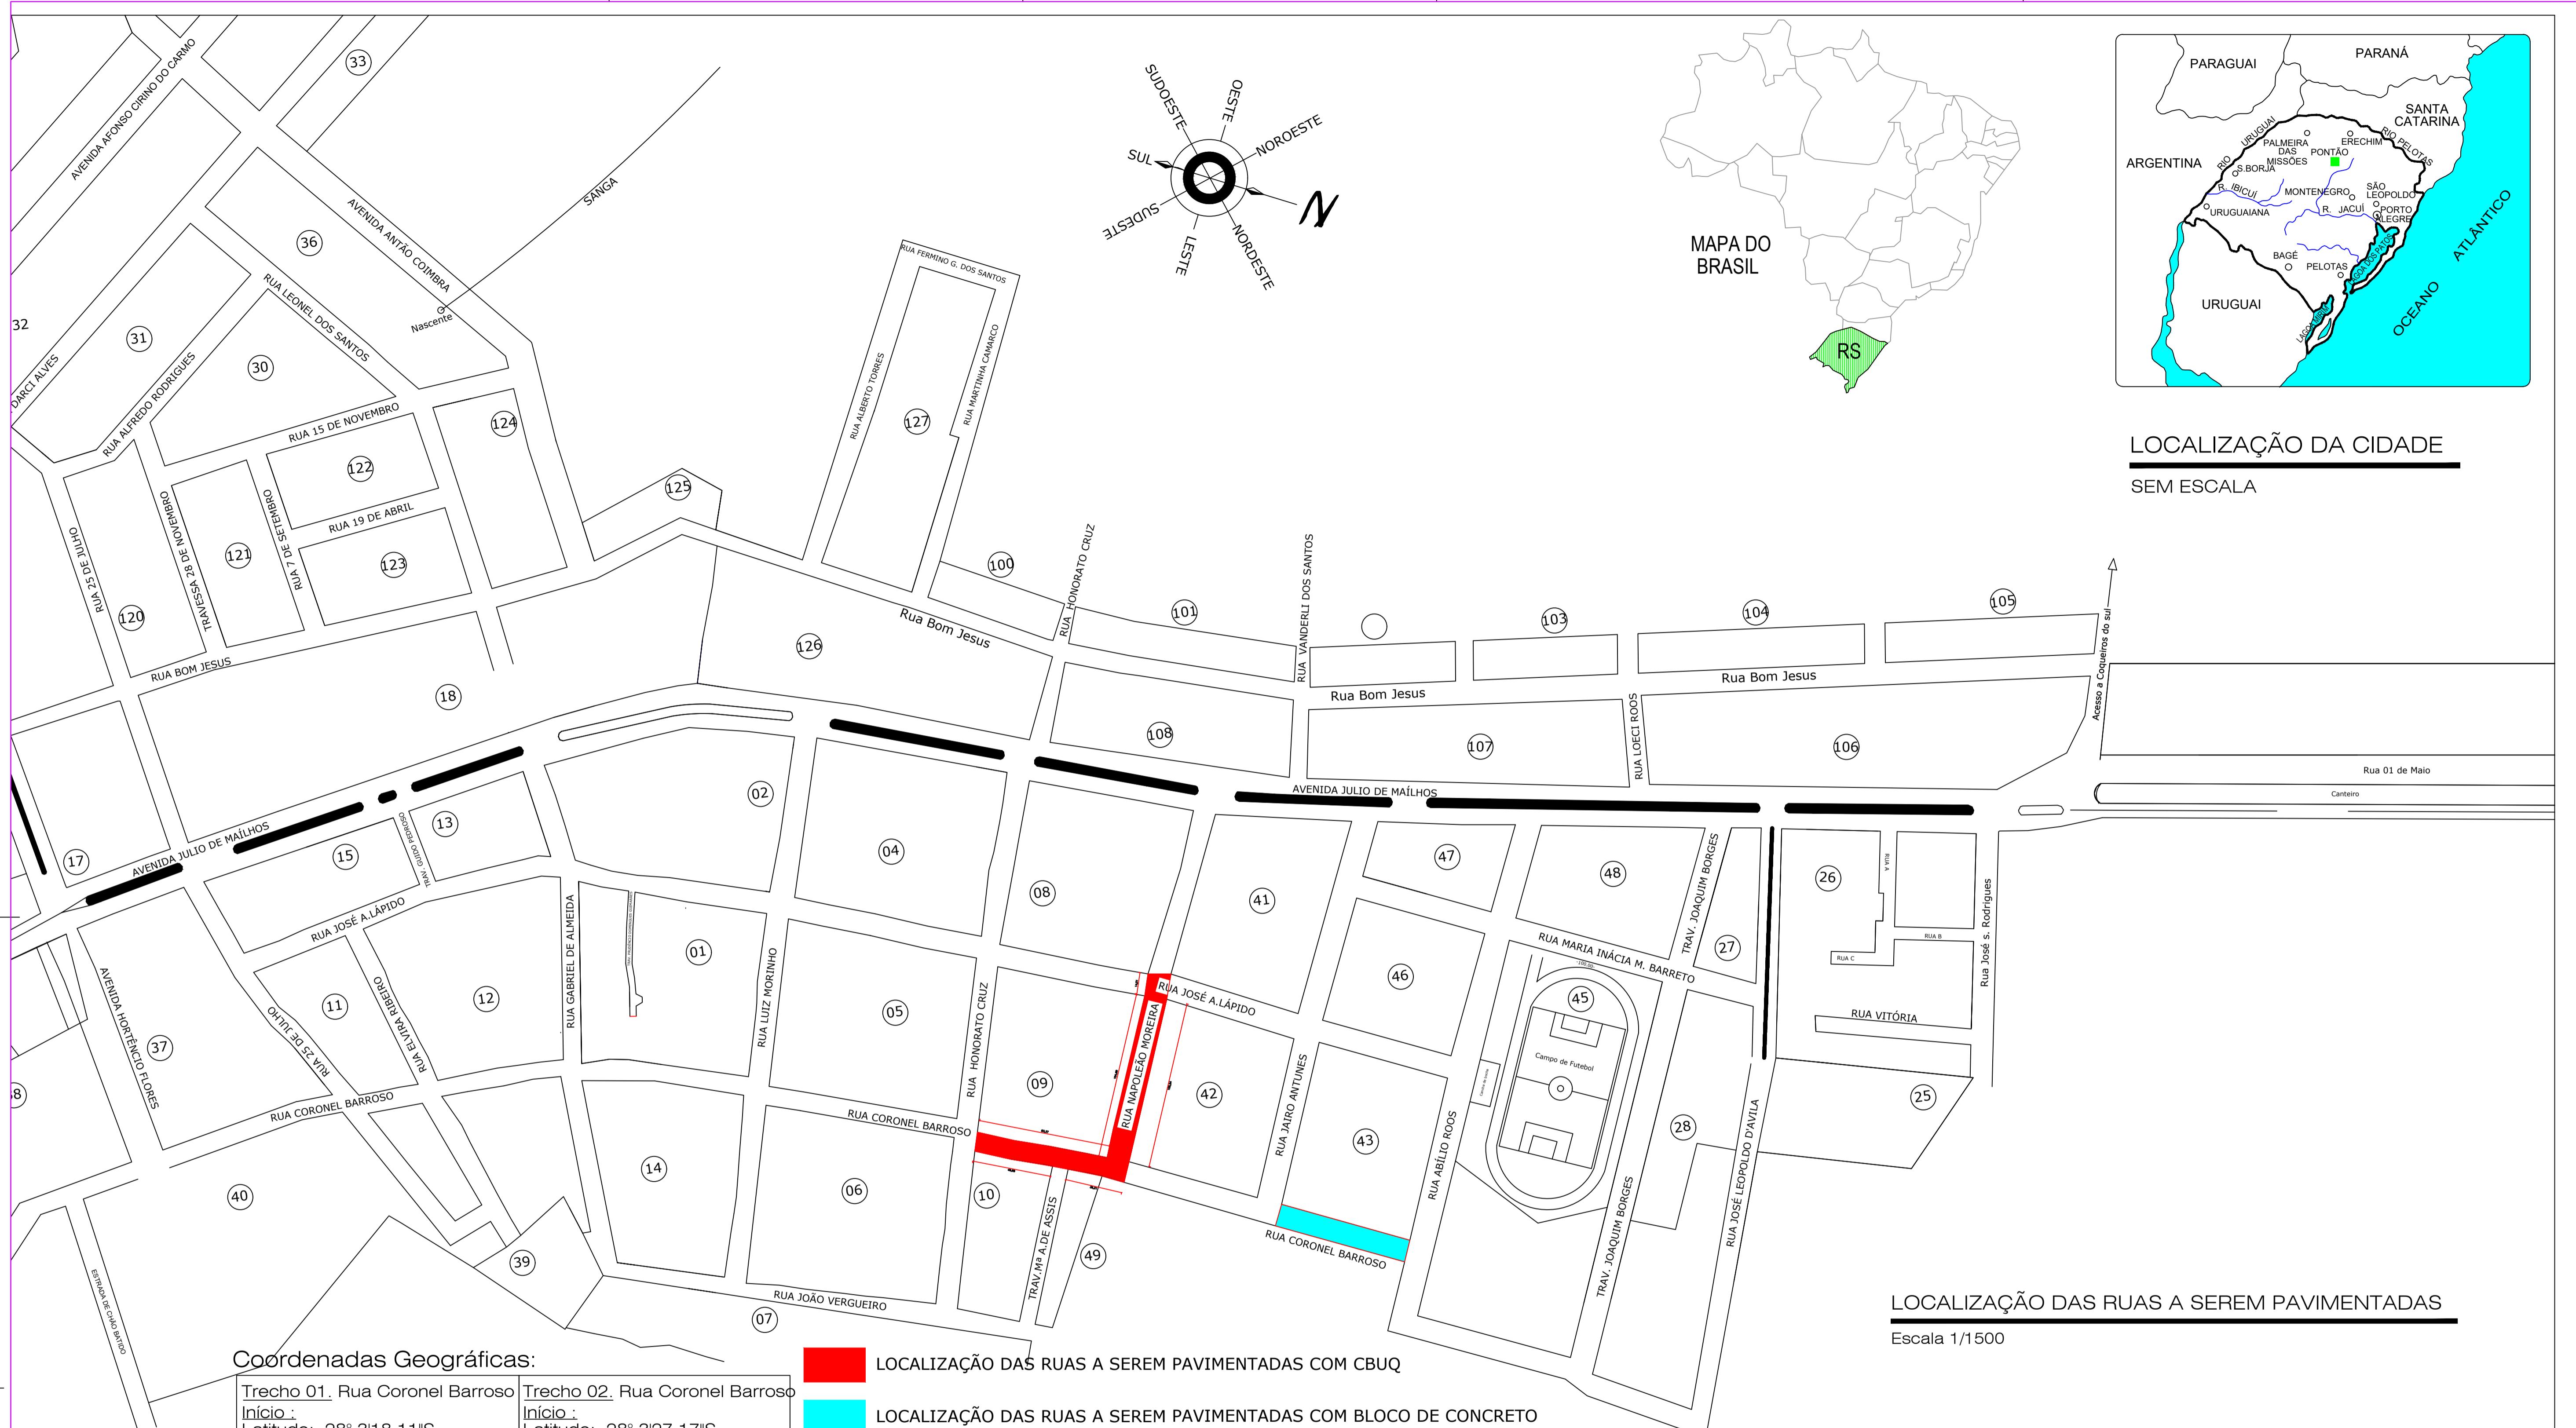


Coordenadas Geográficas:

Trecho 01. Rua Coronel Barroso	Trecho 02. Rua Coronel Barroso
Início :	Início :
Latitude: 28° 3'18.11"S	Latitude: 28° 3'27.17"S
Longitude: 52°40'38.94"O	Longitude: 52°40'36.69"O
Término :	Término :
Latitude: 28° 3'21.01"S	Latitude: 28° 3'24.10"S
Longitude: 52°40'38.31"O	Longitude: 28° 3'24.10"O
Parte da Rua Napoleão Moreira	
Início :	
Latitude: 28° 3'24.33"S	
Longitude: 52°40'37.74"O	
Término :	
Latitude: 28° 3'25.10"S	
Longitude: 52°40'42.03"O	

■ LOCALIZAÇÃO DAS RUAS A SEREM PAVIMENTADAS COM CBUQ
■ LOCALIZAÇÃO DAS RUAS A SEREM PAVIMENTADAS COM BLOCO DE CONCRETO

QUADRO DE ÁREAS			
RUAS A SEREM PAVIMENTADAS	ÁREA DE PAV.	ÁREA DE PASSEIOS	MEIO FIO
Rua Coronel Barroso trecho 01 (bloco de concreto)	883,52 m ²	354,81 m ²	177,00 m
Rua Coronel Barroso trecho 02 (CBUQ)	909,49 m ²	328,12 m ²	170,00 m
Rua Napoleão Moreira	1.282,94 m ²	393,51 m ²	210,00 m
TOTAL:	2.982,50 m²	1.114,81 m²	557,00 m

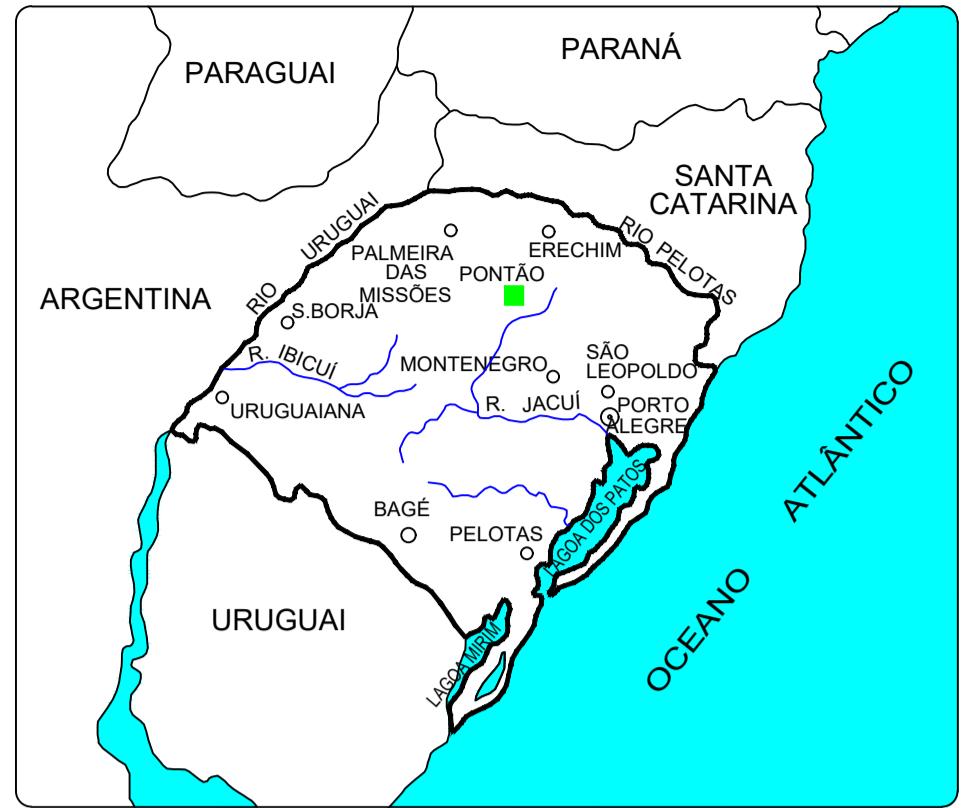

LOCALIZAÇÃO DA CIDADE

SEM ESCALA



LOCALIZAÇÃO DAS RUAS A SEREM PAVIMENTADAS

Escala 1/1500

Prefeitura Municipal
de Pontão


Av. Julio de Mello 1615 Centro
Pontão - RS
(54) 33.08.1900
Assento de feira

RESPONSÁVEL TÉCNICO P/PROJETO	ALEXANDRE MENEGAZZO	DESENHO:
Eng. Civil : Alexandre Menegazzo - CREA/RS/16727	MENEGAZZO/00264076044	Dados: 2025.05.13
OBRA: PAVIMENTAÇÃO DE RUAS -PERÍMETRO URBANO	2.982,50 m ²	AREA:
ENDEREÇO: Parte da Rua Coronel Barroso e parte da Rua Napoleão Moreira		MUNICÍPIO:
PROJETO CADASTRAL	ASSUNTO: PLANTA DE LOCALIZAÇÃO	Nº PRANCHAS:
ESCALA: 1:2500 - A1	DATA: maio de 2025	CAD-01/8

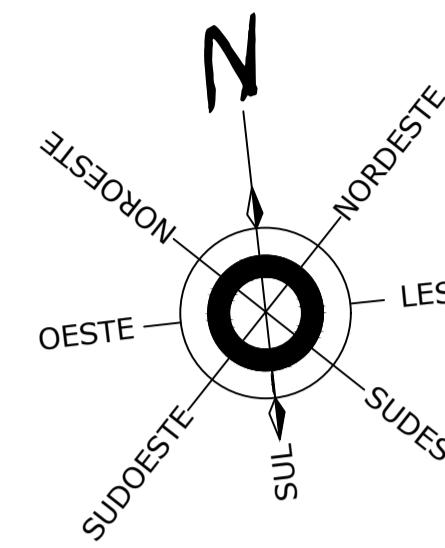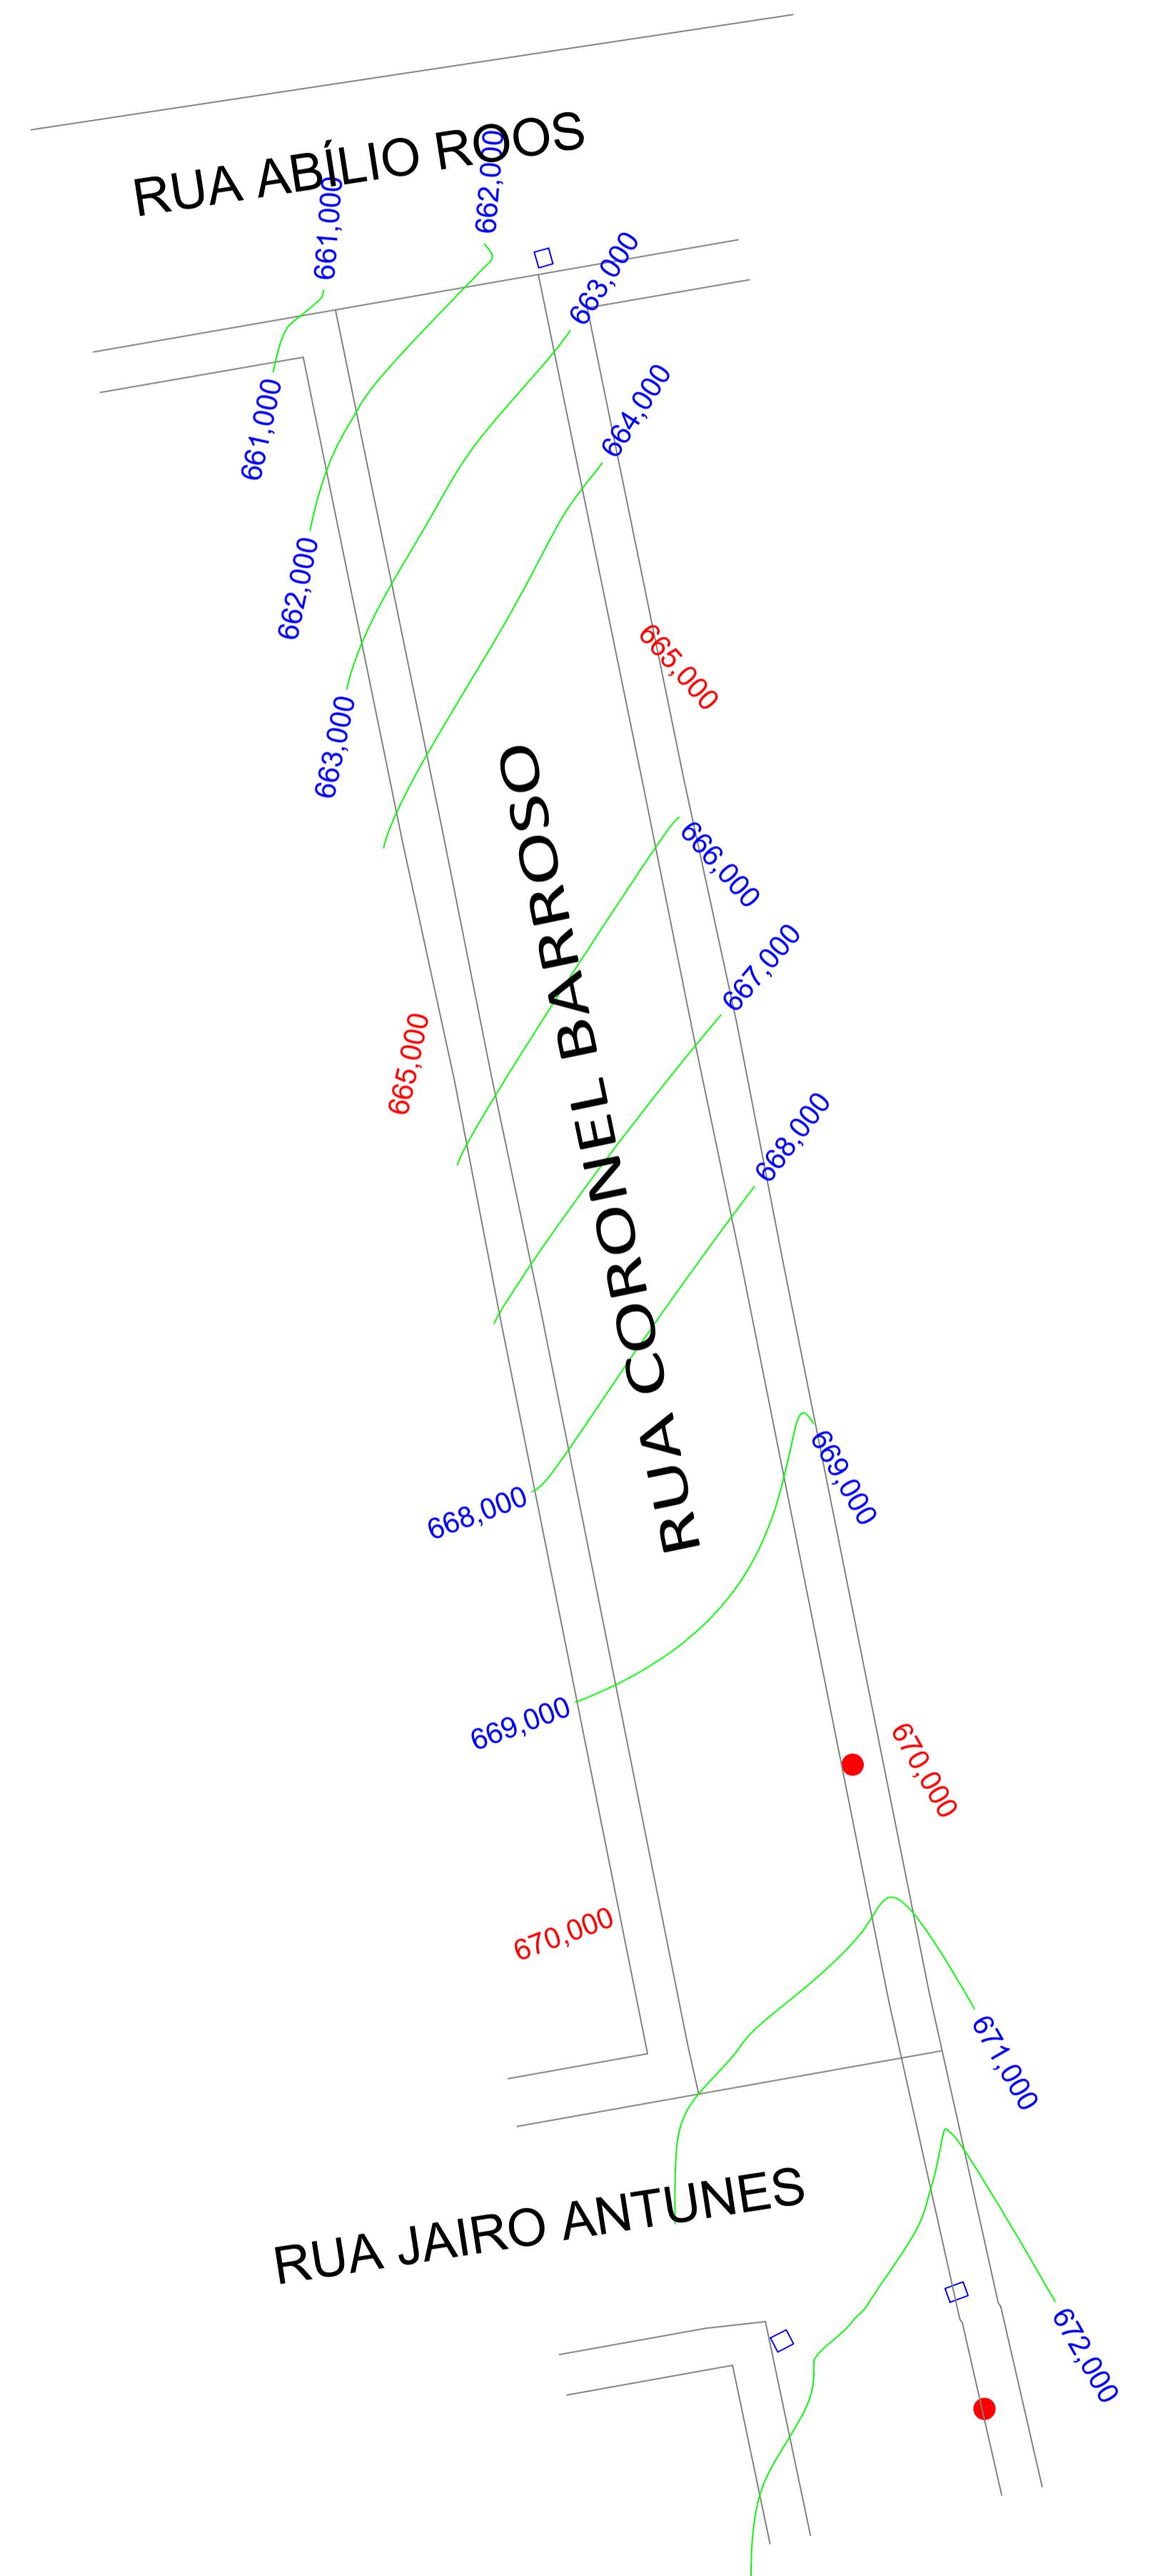


Prefeitura Municipal de Pontão	
Av. Júlio de Mello 1615 Centro Pontão - RS Assinado digitalmente digital por ALEXANDRE MENEGAZZO MENEGAZZO/00264076 O:00264076 Dados: 2025.05.13 13:16:46-03'00'	
RESPONSÁVEL TÉCNICO P/PROJETO Eng. Civil : Alexandre Menegazzo - CREA/RS/167294 MENEGAZZO/00264076 O:00264076 Dados: 2025.05.13 13:16:46-03'00'	DESENHO: ALEXANDRE MENEGAZZO/00264076 O:00264076 Dados: 2025.05.13 13:16:46-03'00'
OBRA: PAVIMENTAÇÃO DE RUAS -PERÍMETRO URBANO	
ENDERECO: Parte da Rua Coronel Barroso e parte da Rua Napoleão Moreira	
MUNICÍPIO: PONTÃO	
PROJETO CADASTRAL	ASSUNTO: PLANIMETRICO-parte da trecho 01- Rua Coronel Barroso
ESCALA: 1:2500 - A1	DATA: maio de 2025
N° PRANCHAS: CAD-02/8	

RUA ABÍLIO ROOS

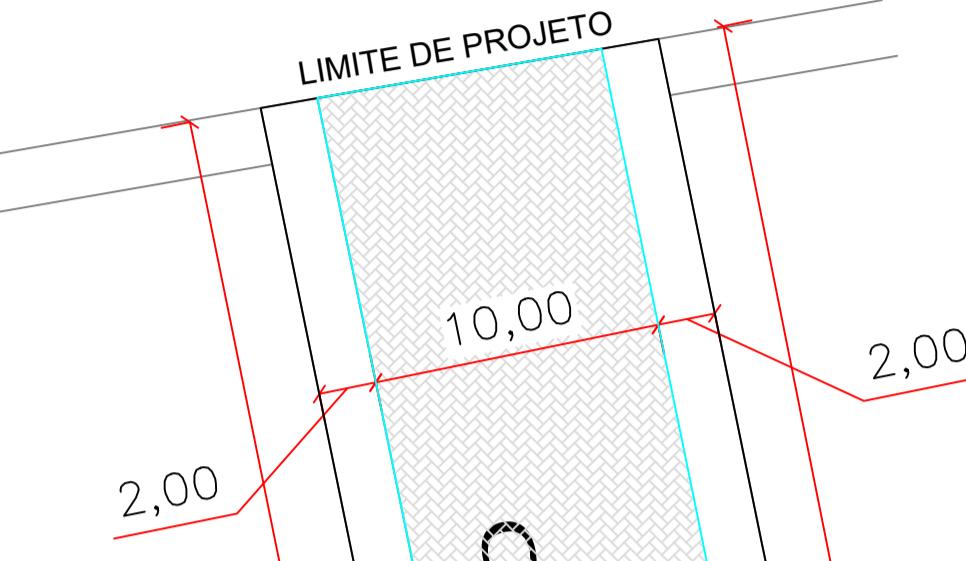


RUA CORONEL BARROSO
ÁREA: 883,52 m²

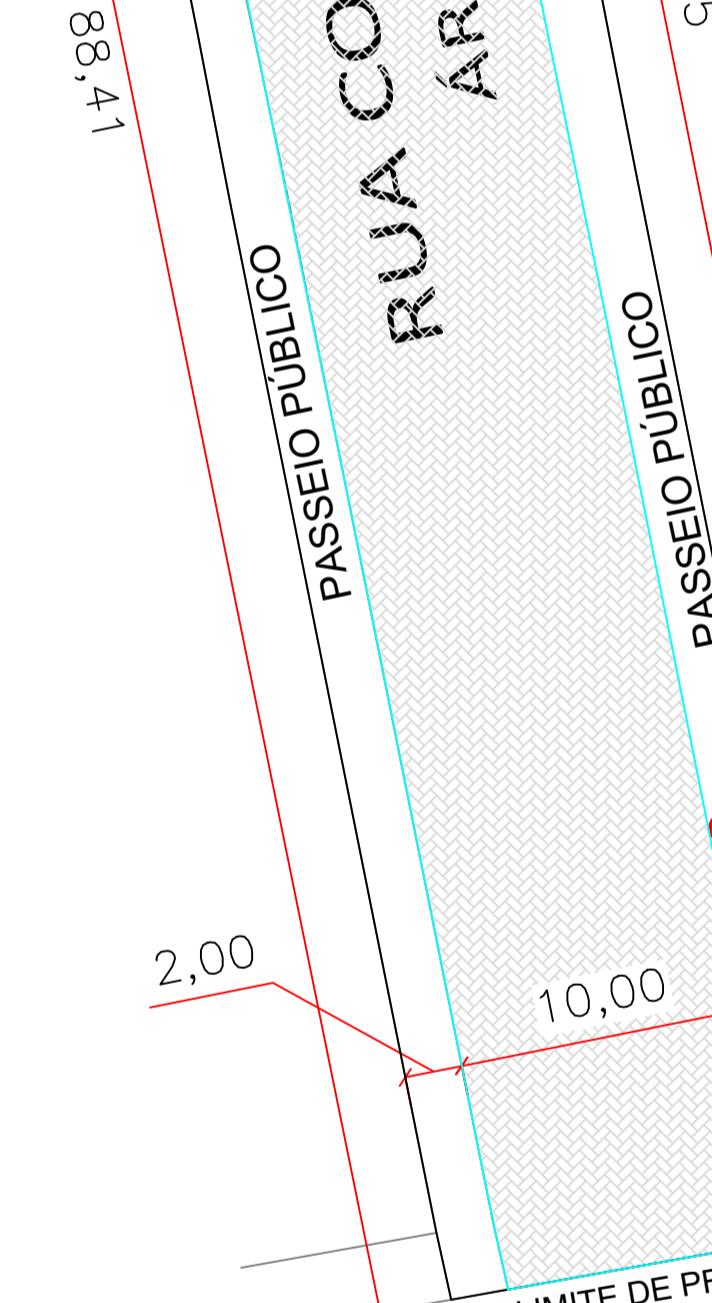

RUA JAIRO ANTUNES

QUADRO DE ÁREAS

RUAS A SEREM PAVIMENTADAS	ÁREA DE PAV.	ÁREA DE PASSEIOS	MEIO FIO
Prol. Rua Coronel Barroso	883,52 m ²	354,81 m ²	177,00 m
TOTAL:	883,52 m ²	354,81 m ²	177,00 m

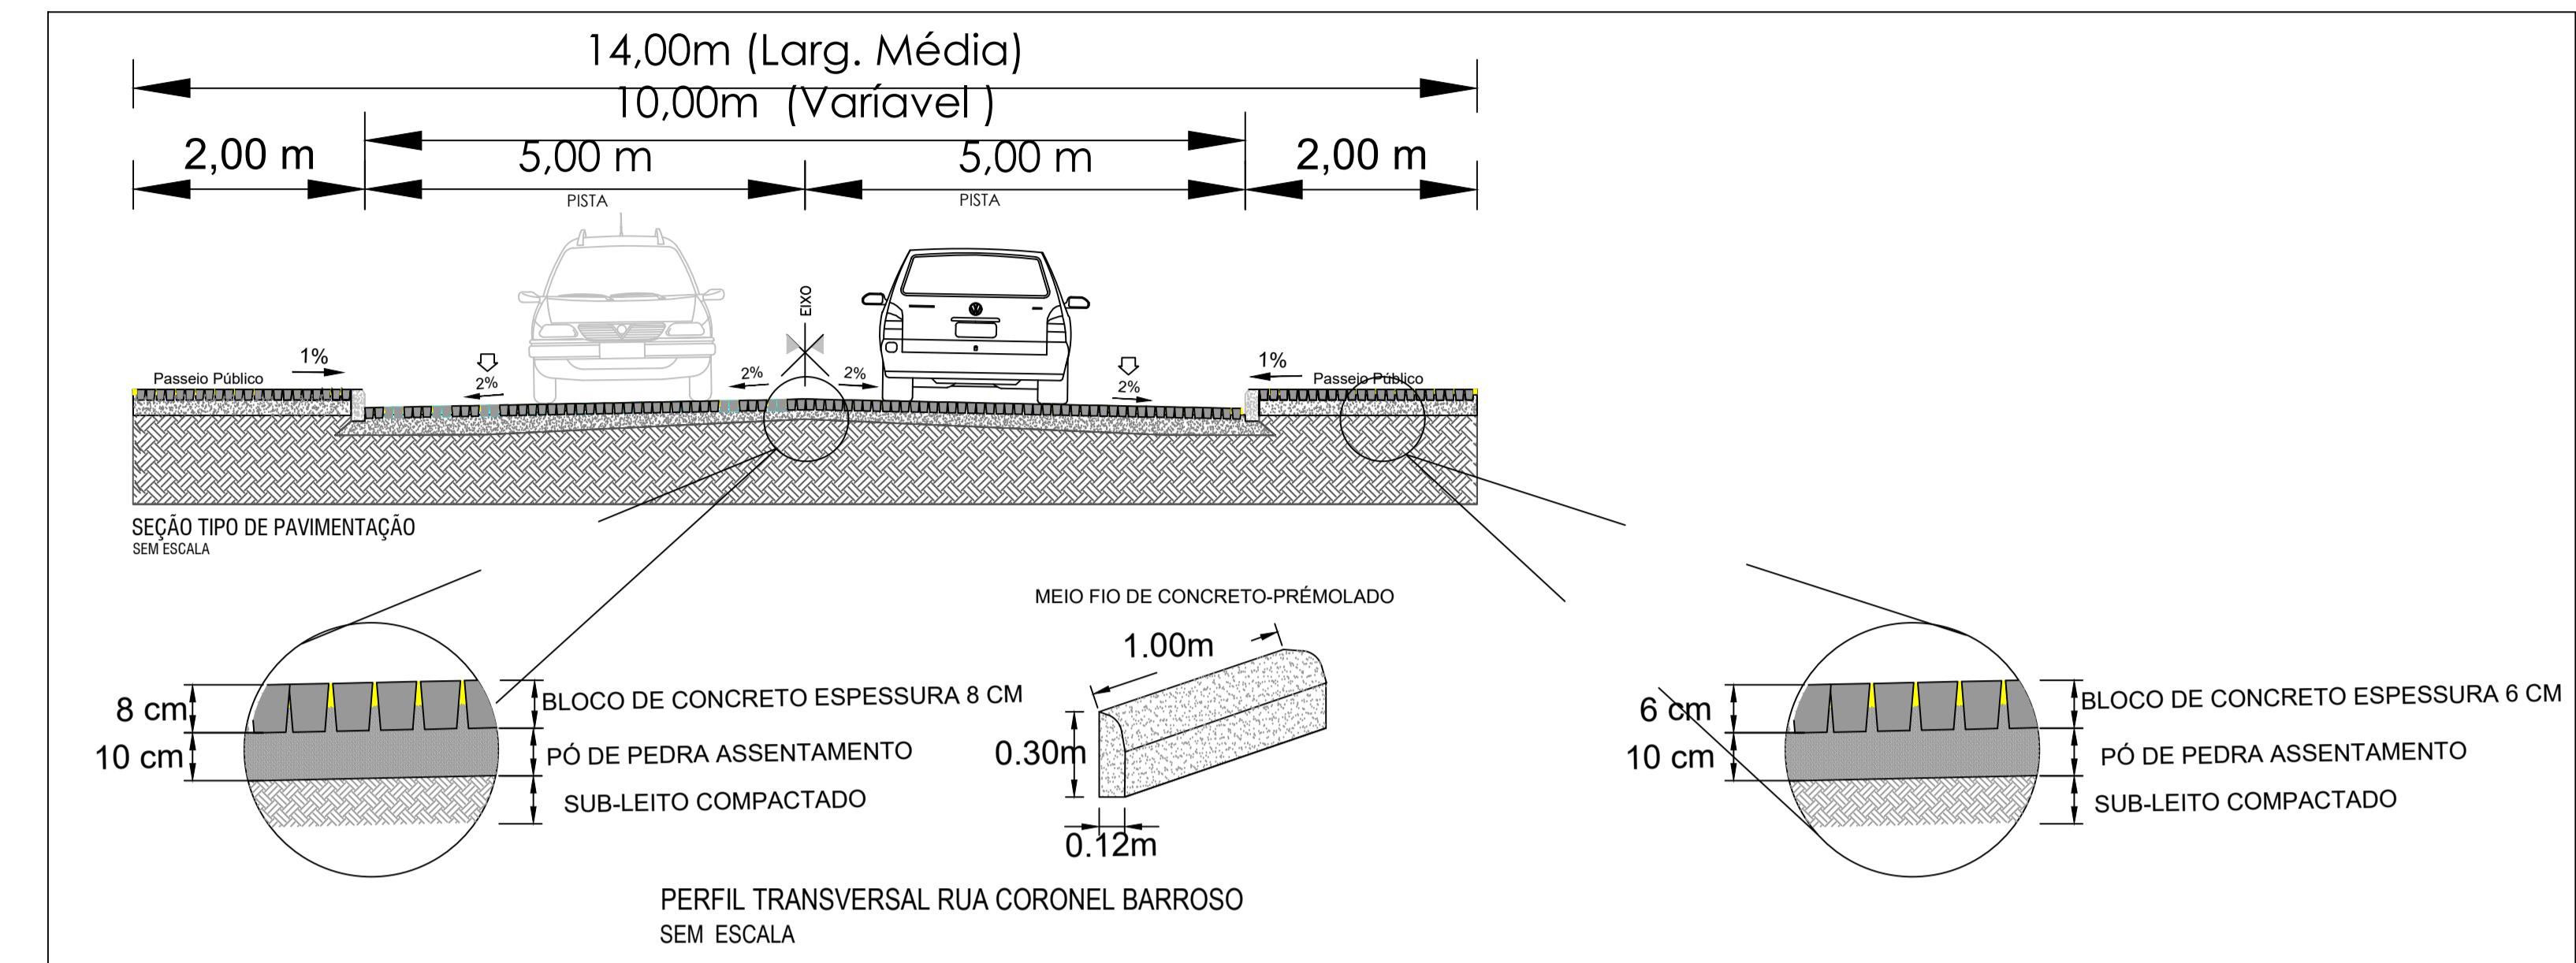

GABARITO DA RUA A SER PAVIMENTADA

Escala 1/500


LEGENDA:

- ÁREA A SER PAVIMENTADA
- MEIO-FIO PROJETADO
- ALINHAMENTO MURO/CERCA/TERRENOS
- POSTE
- ÁRVORES
- CAIXAS EXISTENTES

Prefeitura Municipal
de Pontão

Av. Júlio de Mello 1615 Centro
Pontão - RS
(54) 3308-1900

RESPONSÁVEL TÉCNICO P/PROJETO	ALEXANDRE MENEGAZZO	Assinado de forma digital por ALEXANDRE MENEGAZZO 002640760444	DESENHO:
Eng. Civil : Alexandre Menegazzo - CREA/RS/167278	Dados: 2025-05-13 13:17:20-0300	ALEXANDRE	
OBRA: PAVIMENTAÇÃO DE RUAS - PERIMEIRO URBANO	002640760444	ÁREA: 2.982,50 m ²	
ENDEREÇO: Parte da Rua Coronel Barroso- TRECHO 01		MUNICÍPIO: PONTÃO	
PROJETO CADASTRAL	ASSUNTO: PROJETO GEOMÉTRICO	N° PRANCHAS: CAD-03/8	
ESCALA: 1:2500 - A1	DATA: maio de 2025		

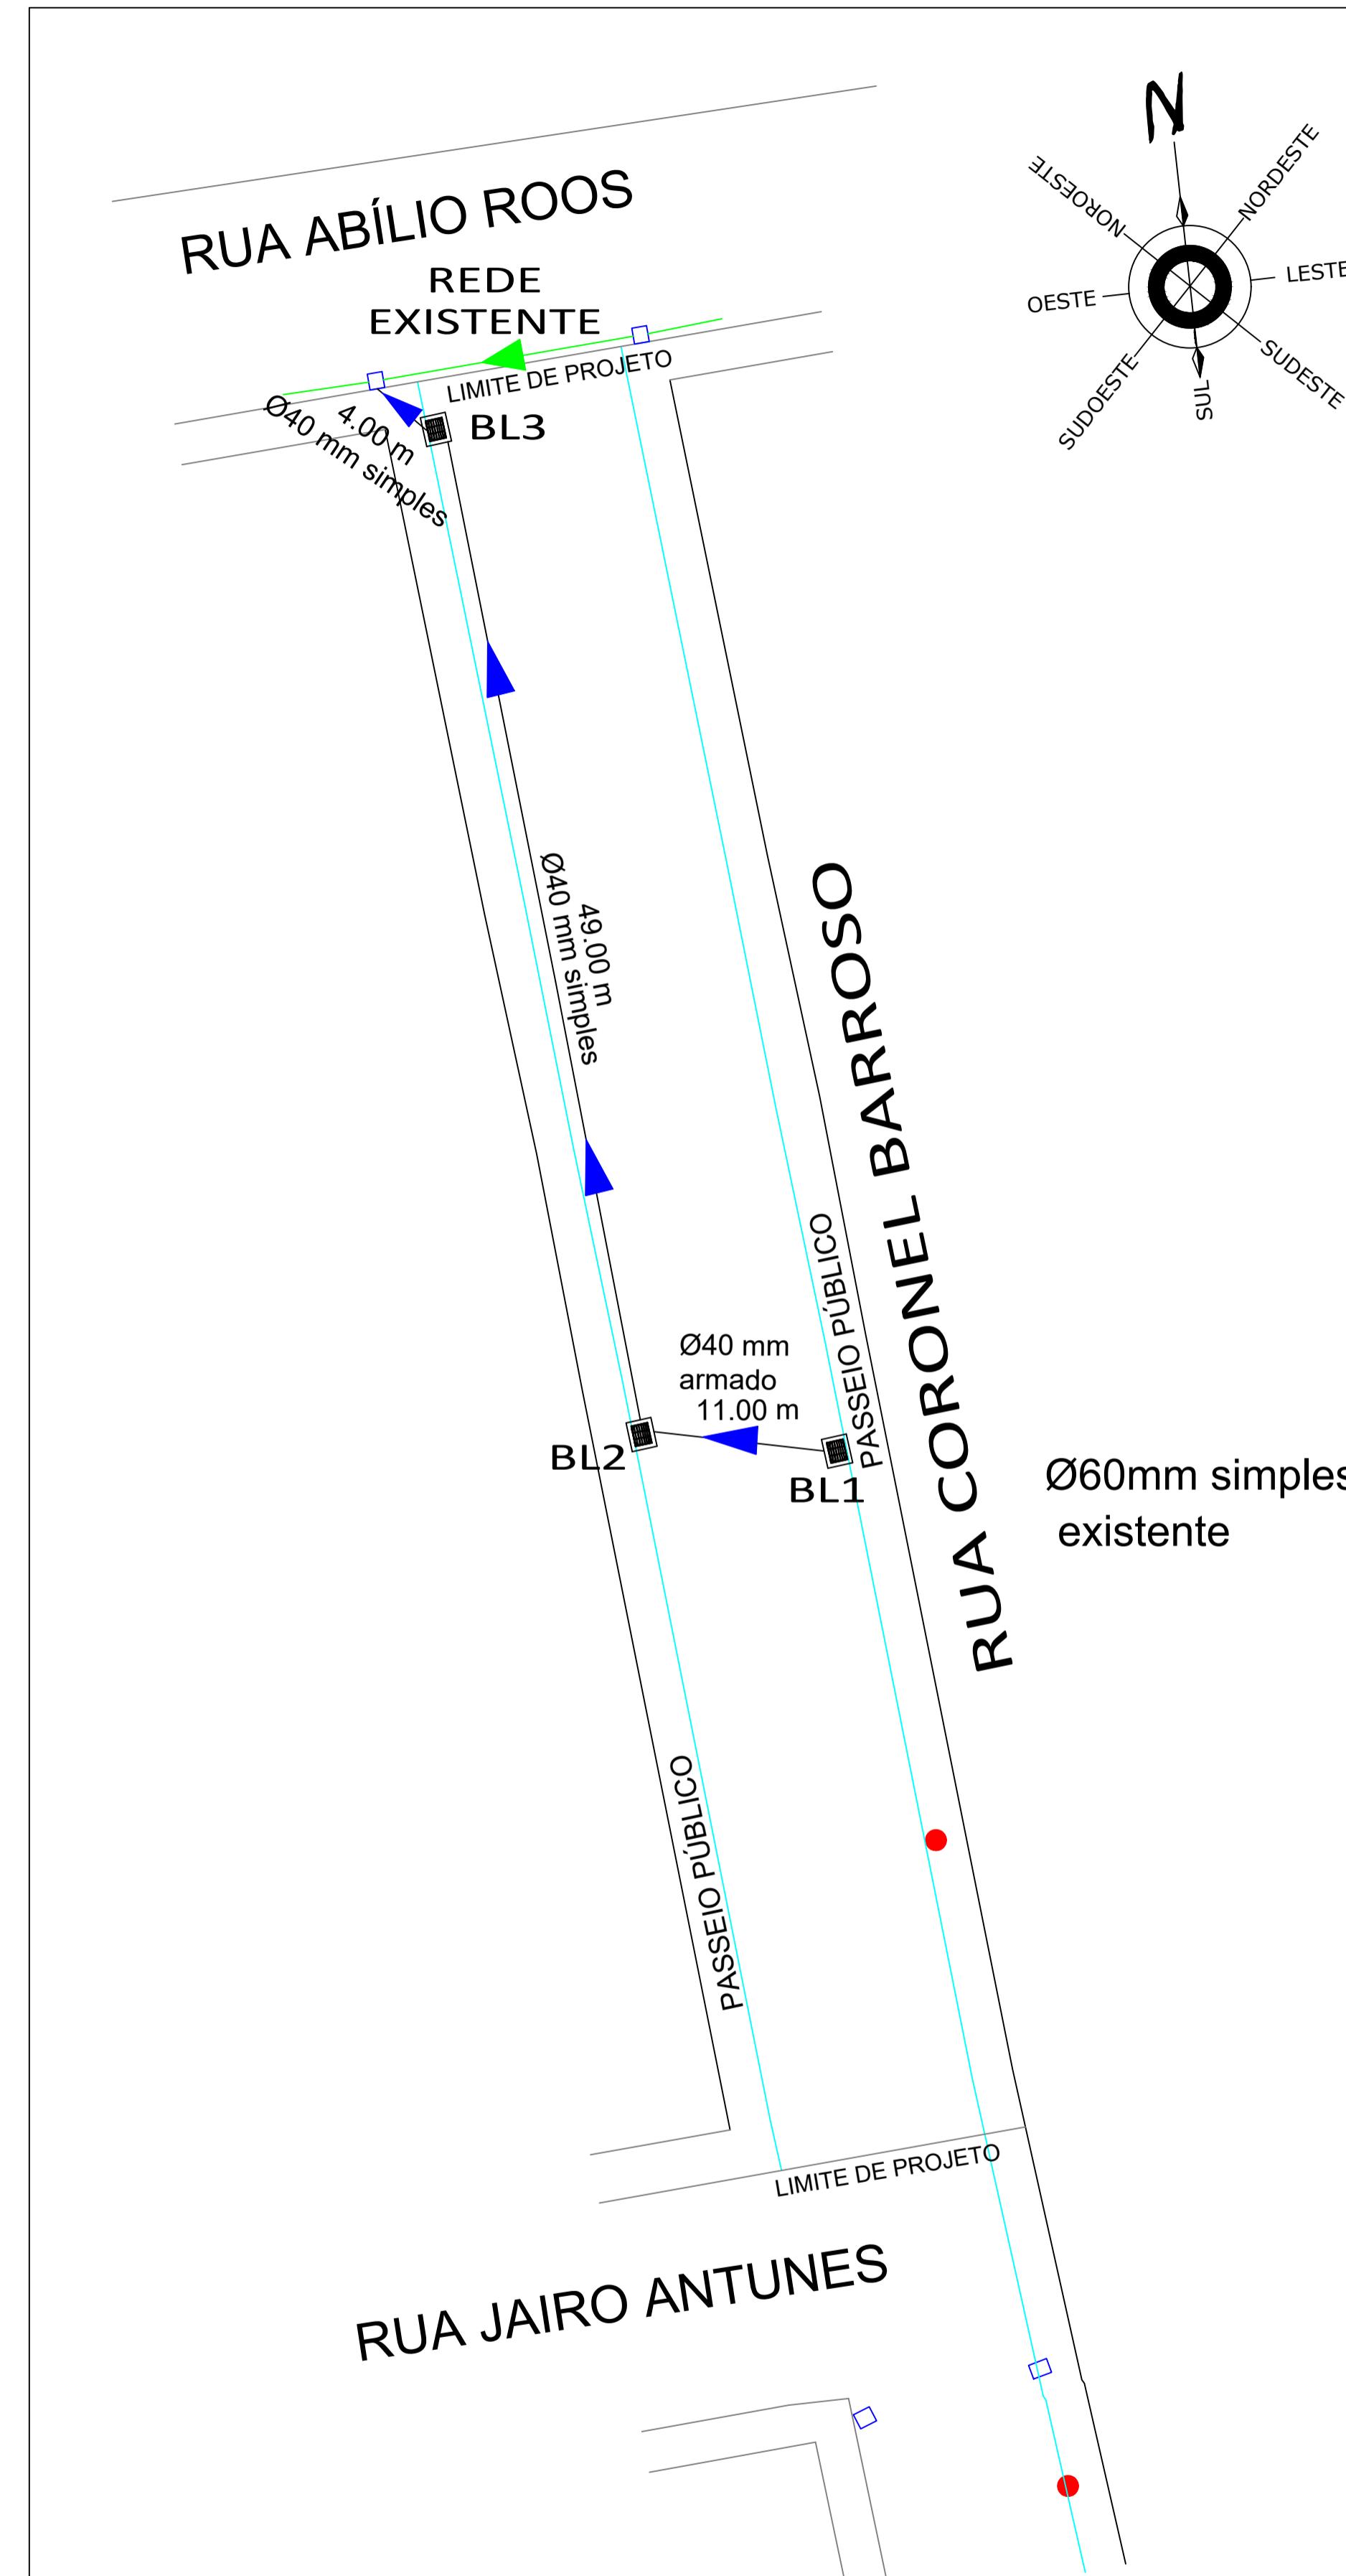


DRENAGEM PLUVIAL DA RUA A SER PAVIMENTADA

Escala 1/50

DETALHAMENTOS DAS BOCAS DE LOBO

BOCA DE LOBO PARA TUBOS Ø 40

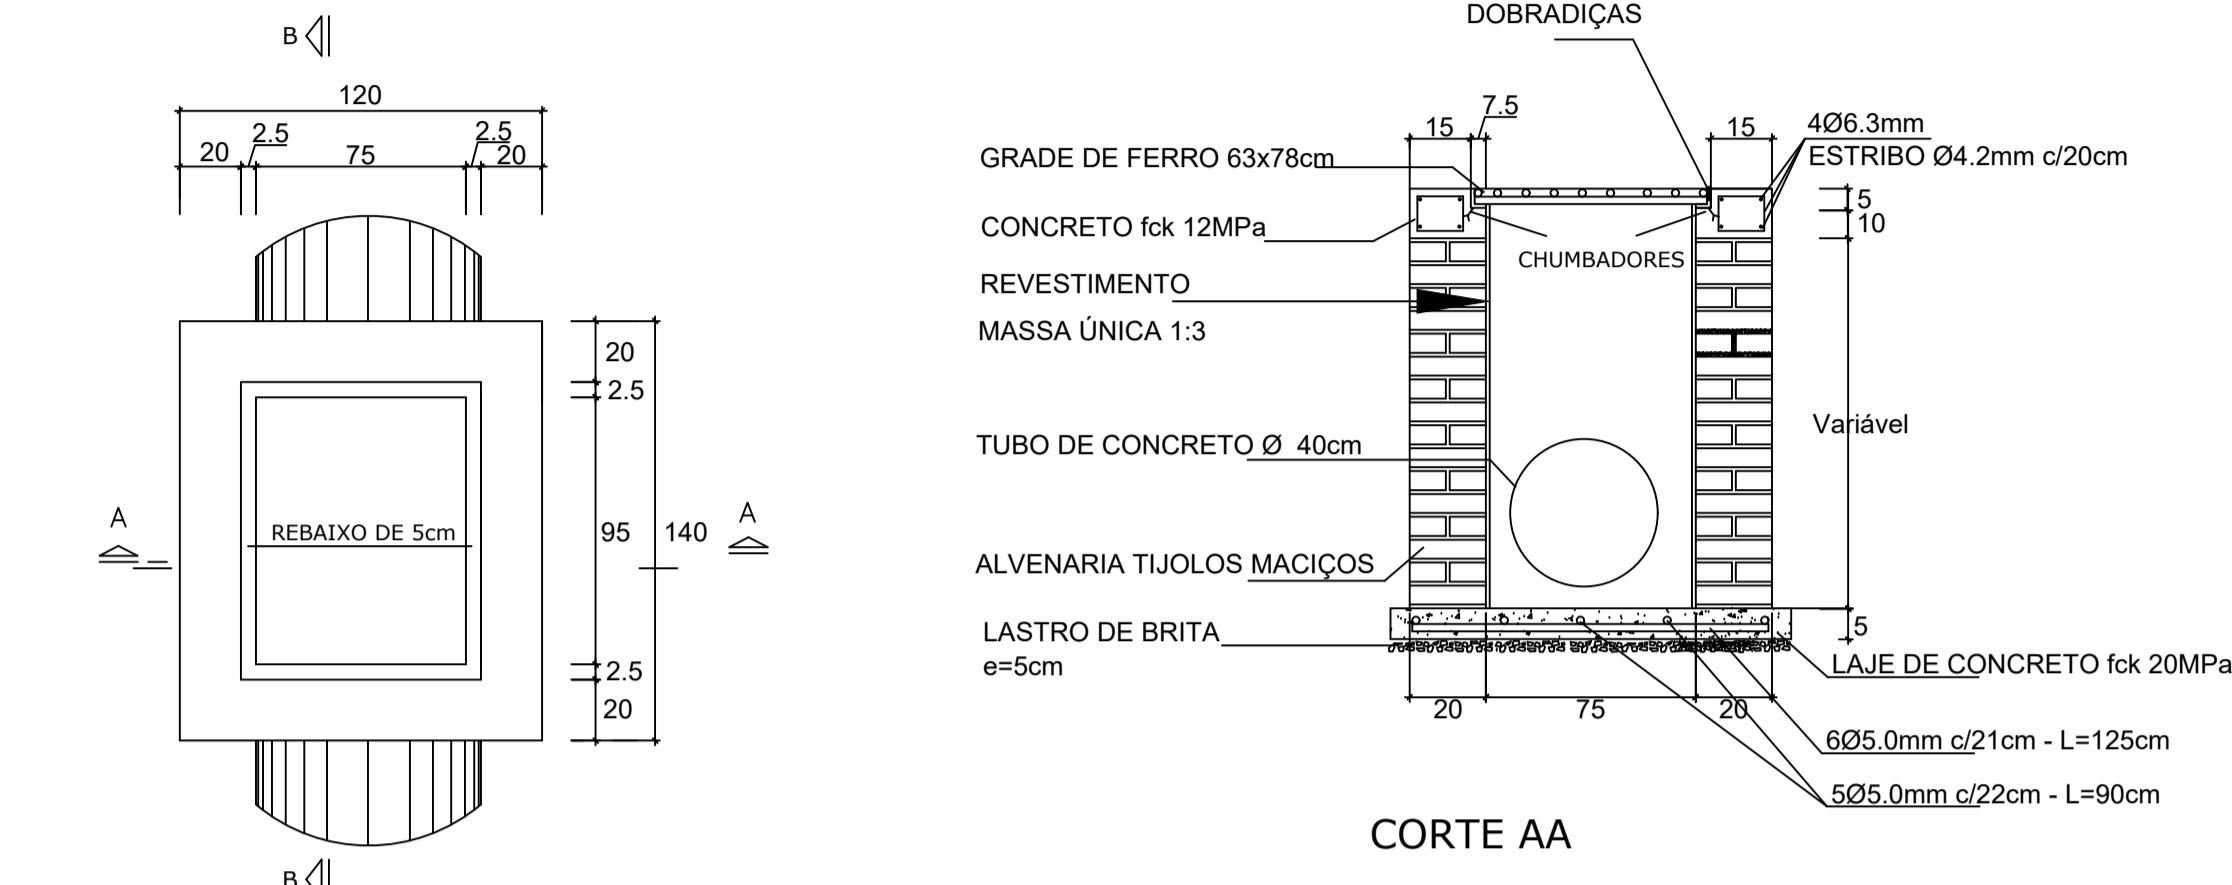

PLANTA BAIXA



PLANTA BAIXA GRAD

AA

LEGENDA



ÁREA A SFR PAVIMENTADA



Prefeitura Municipal de Pontão

Av. Júlio de Maillhos 1613 Centro
Pontão - RS
(54) 33081900

**ALEXANDRE DESENHO:
MNEGAZZO:00264076**

AZZO: MENEGAZZO.0020-0770
044
71244 Dated: 2025.05.13 ALEXANDR

16044 Dados: 2023.05.13
13:17:54 -03'00'

METRO URBANO

01 MUNICIPIO




PC

O DRENAGEM PLUVIAL

© BREKASCHI EDITION

Digitized by srujanika@gmail.com

[View all posts by admin](#) | [View all posts in category](#)

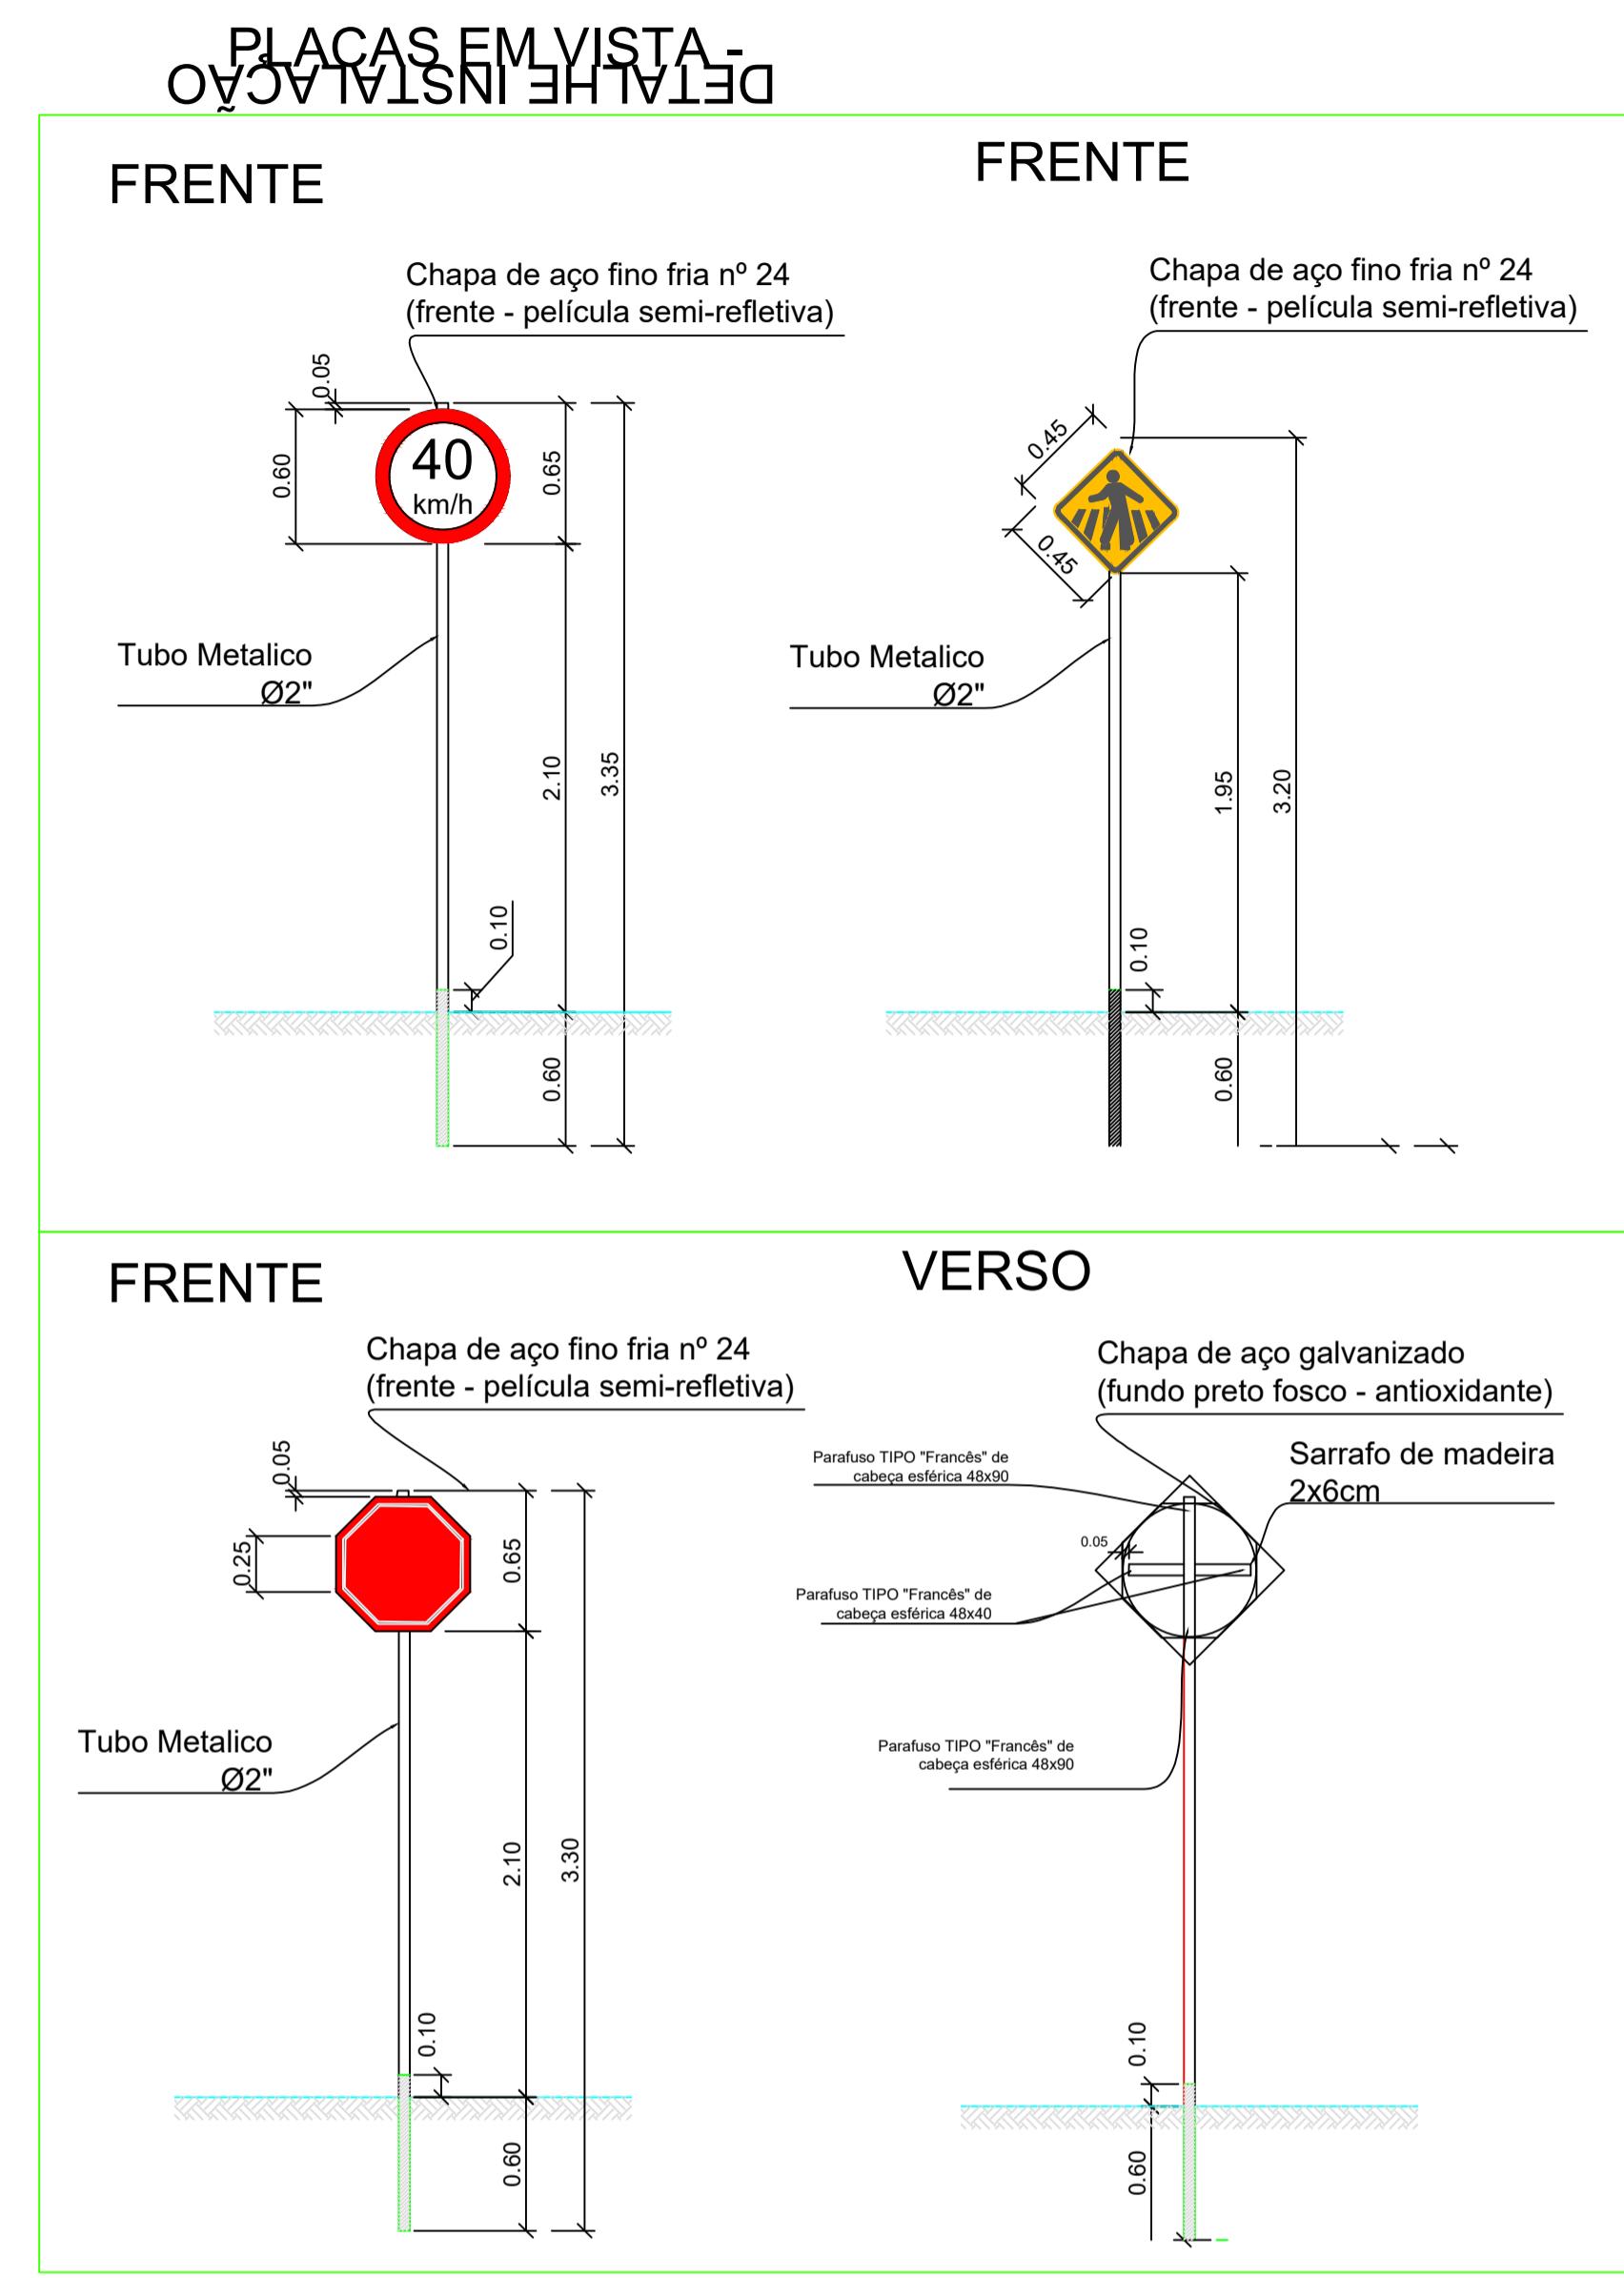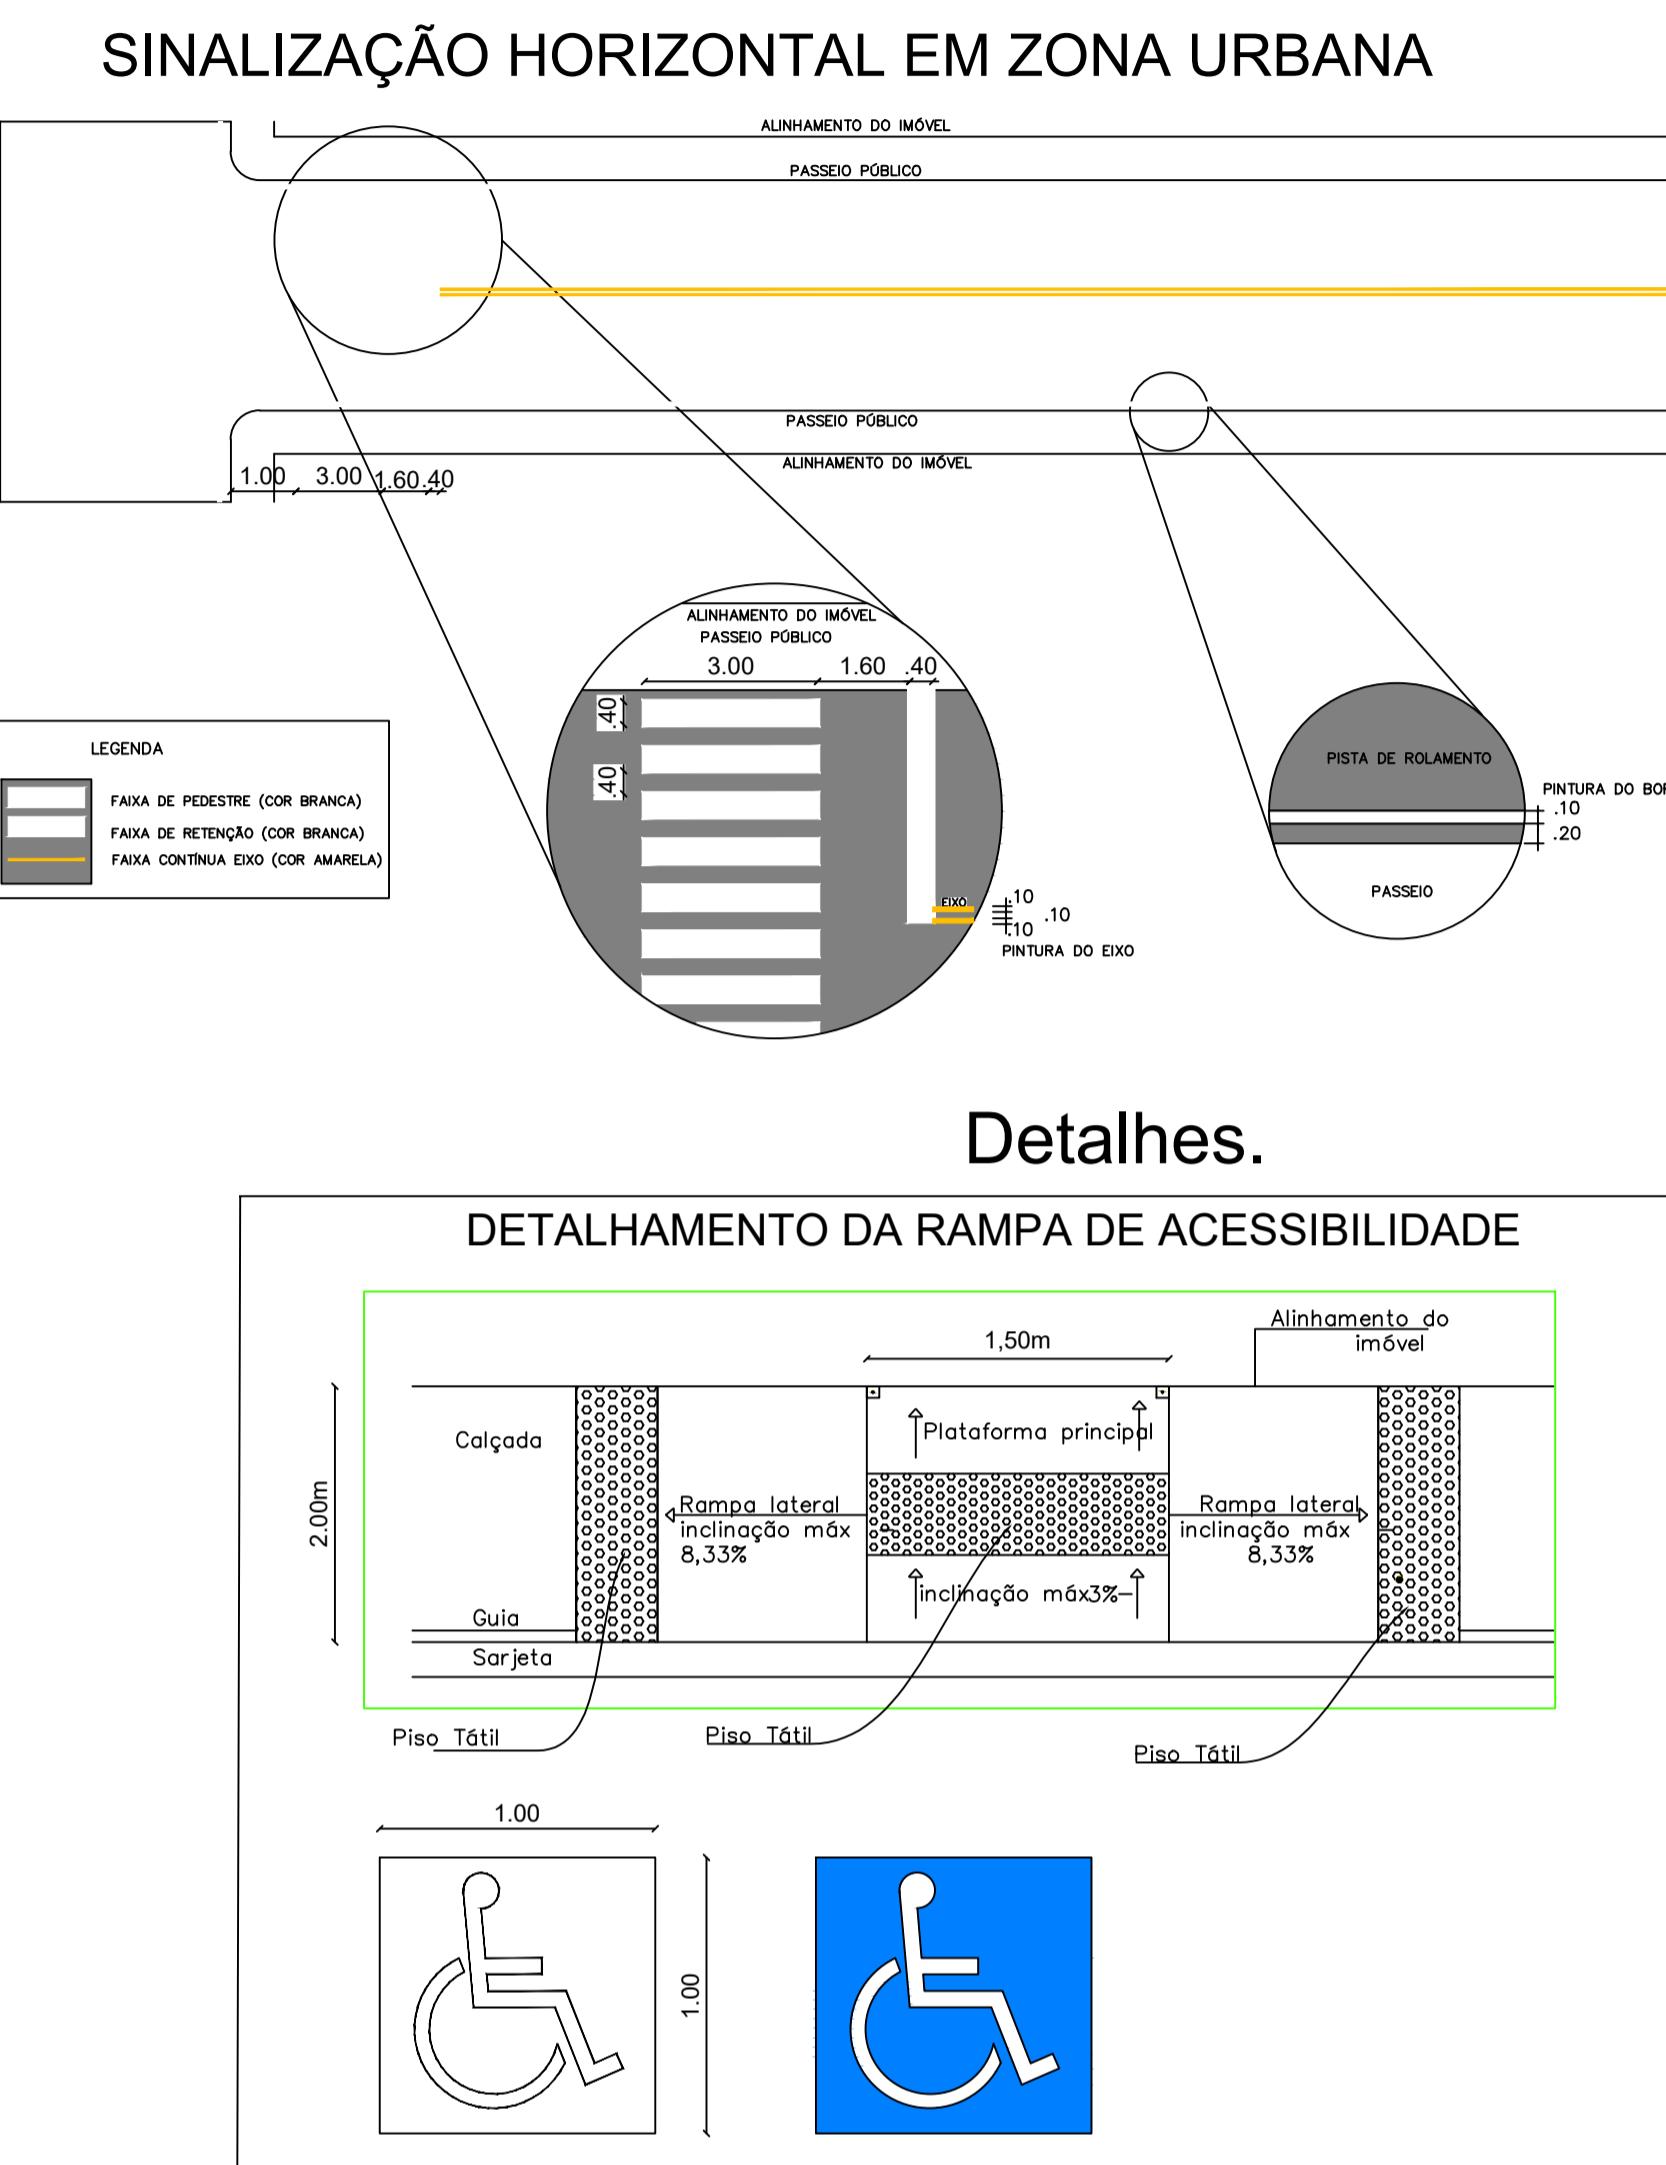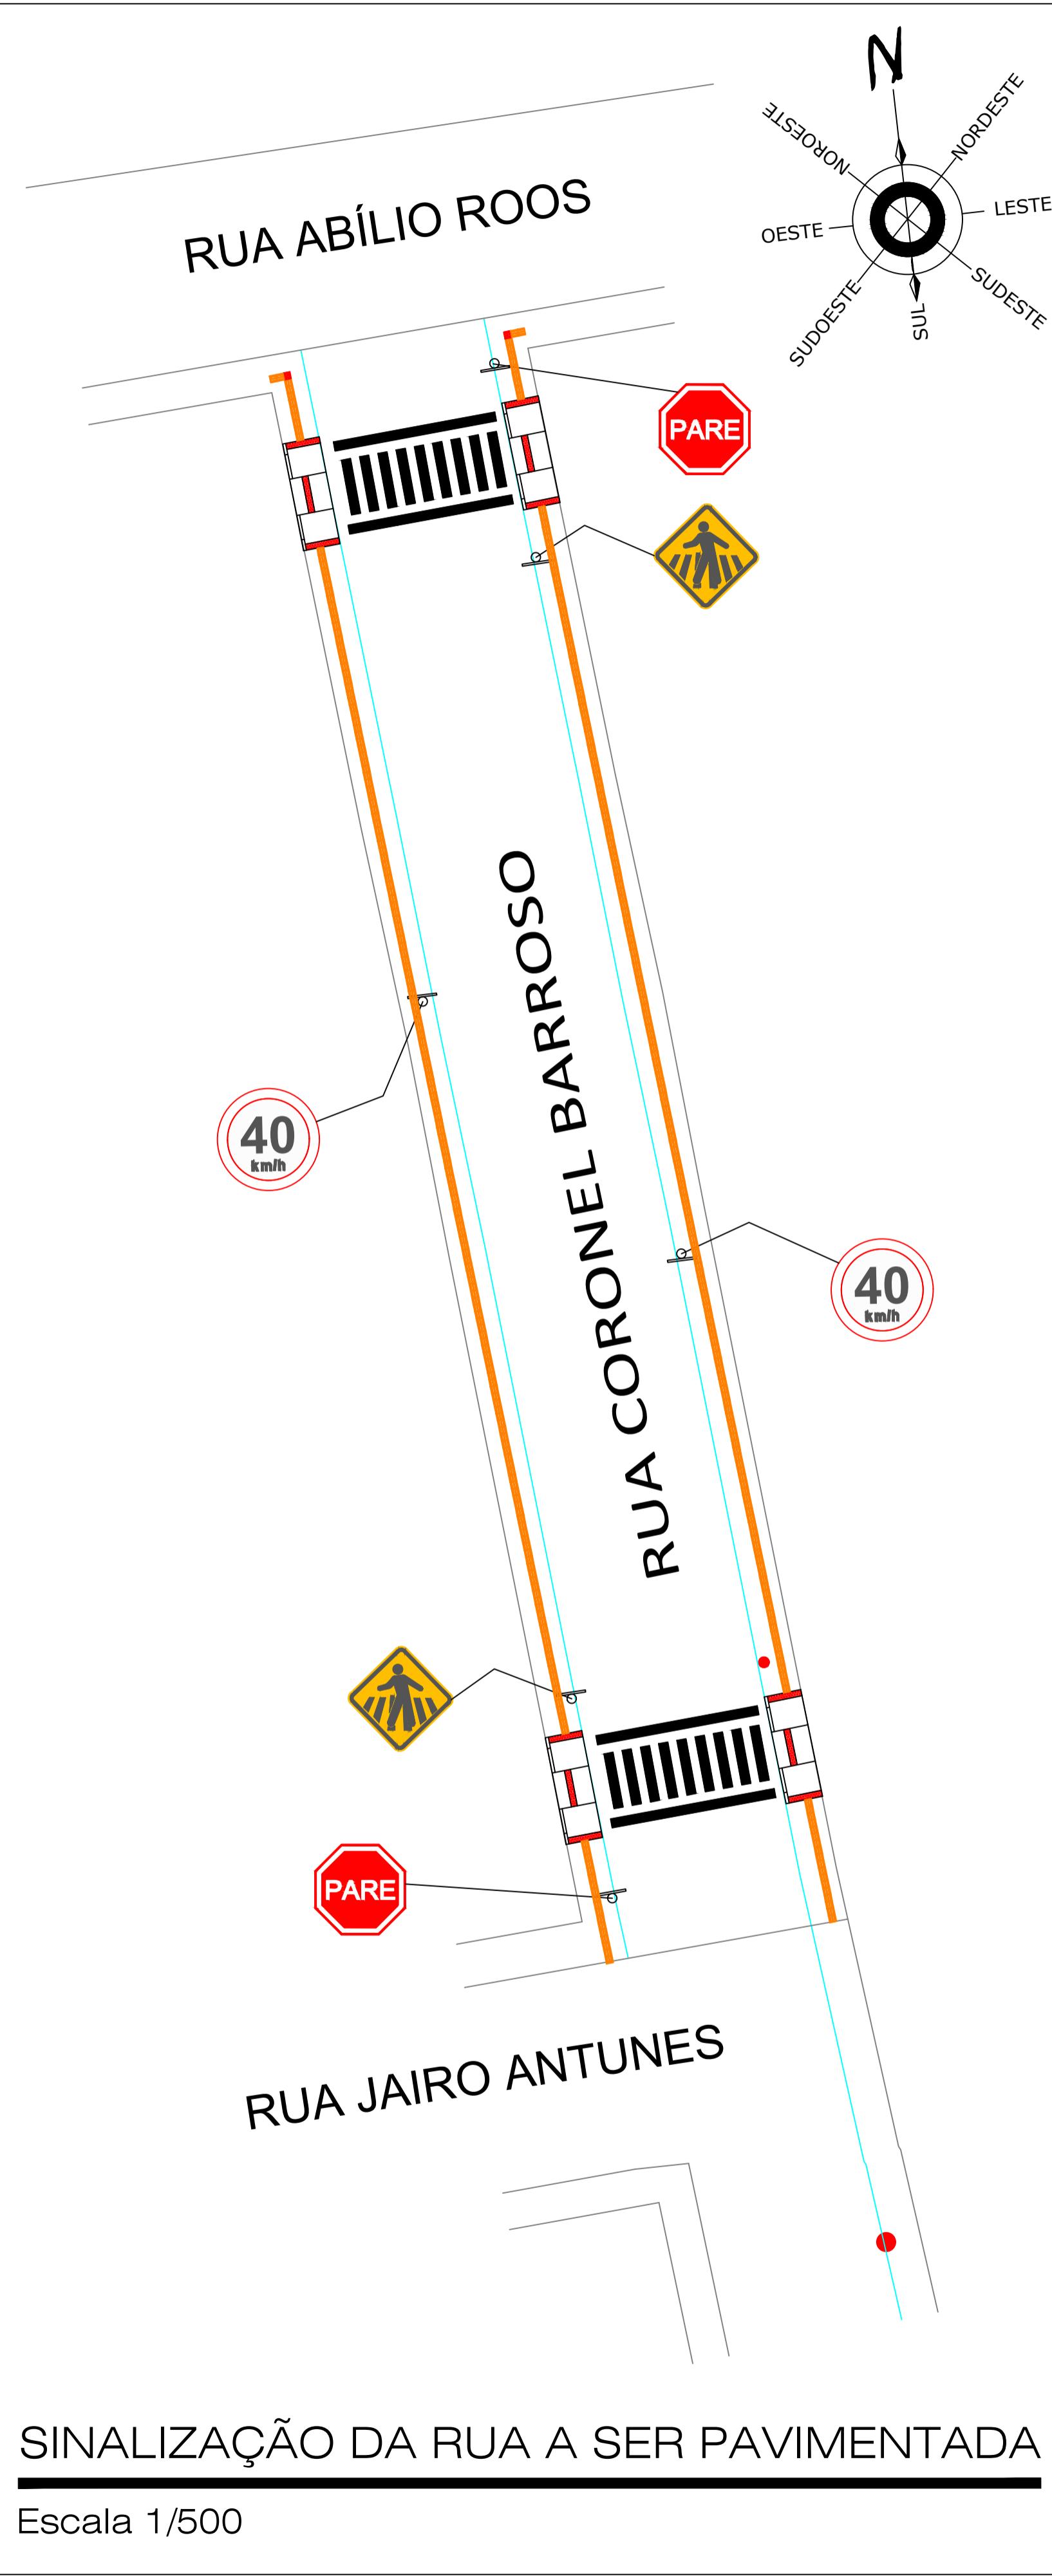

Prefeitura Municipal
de Pontão

Av. Júlio de Mello 1615 Centro
Pontão - RS
(54) 3308 1900

Assinado de forma:	ALEXANDRE MENEGAZZO	DESENHO:	ALEXANDRE
digital por ALEXANDRE MENEGAZZO	00264076044	data:	2023/05/13
Eng. Civil : Alexandre Menegazzo - CREA/RS/1672	00264076044	Dados: 2023/05/13	131828 03700
OBRA: PAVIMENTAÇÃO DE RUAS -PERIMETRO URBANO	ÁREA: 2.982,50 m²		
ENDEREÇO: Parte da Rua Coronel Barroso- TRECHO 01	MUNICÍPIO: PONTÃO		
PROJETO CADASTRAL	ASSUNTO: PROJETO DE SINALIZAÇÃO	Nº PRANCHAS	CAD-05/8
ESCALA: 1:2500 - A1	DATA: maio de 2025		

RUA HONORATO CRUZ

RUA CORONEL BARROSO

TRAV. Ma A. DE ASSIS

RUA NAPOLEÃO MOREIRA

RUA JOSÉ A. LÁPIDO

LIMITE DE PROJETO
14,01
1,70
10,21
1,79
14,52

104,33

105,24

LIMITE DE PROJETO

2,20

8,61

1,80

83,66

1,70

1,81

10,01

1,90

9,33

1,70

LIMITE DE PROJETO

10,00

1,93

36,11

2,07

LIMITE DE PROJETO

49,99

1,70

10,00

1,93

36,11



LIMITE DE PROJETO

1,70

10,21

1,79

14,52

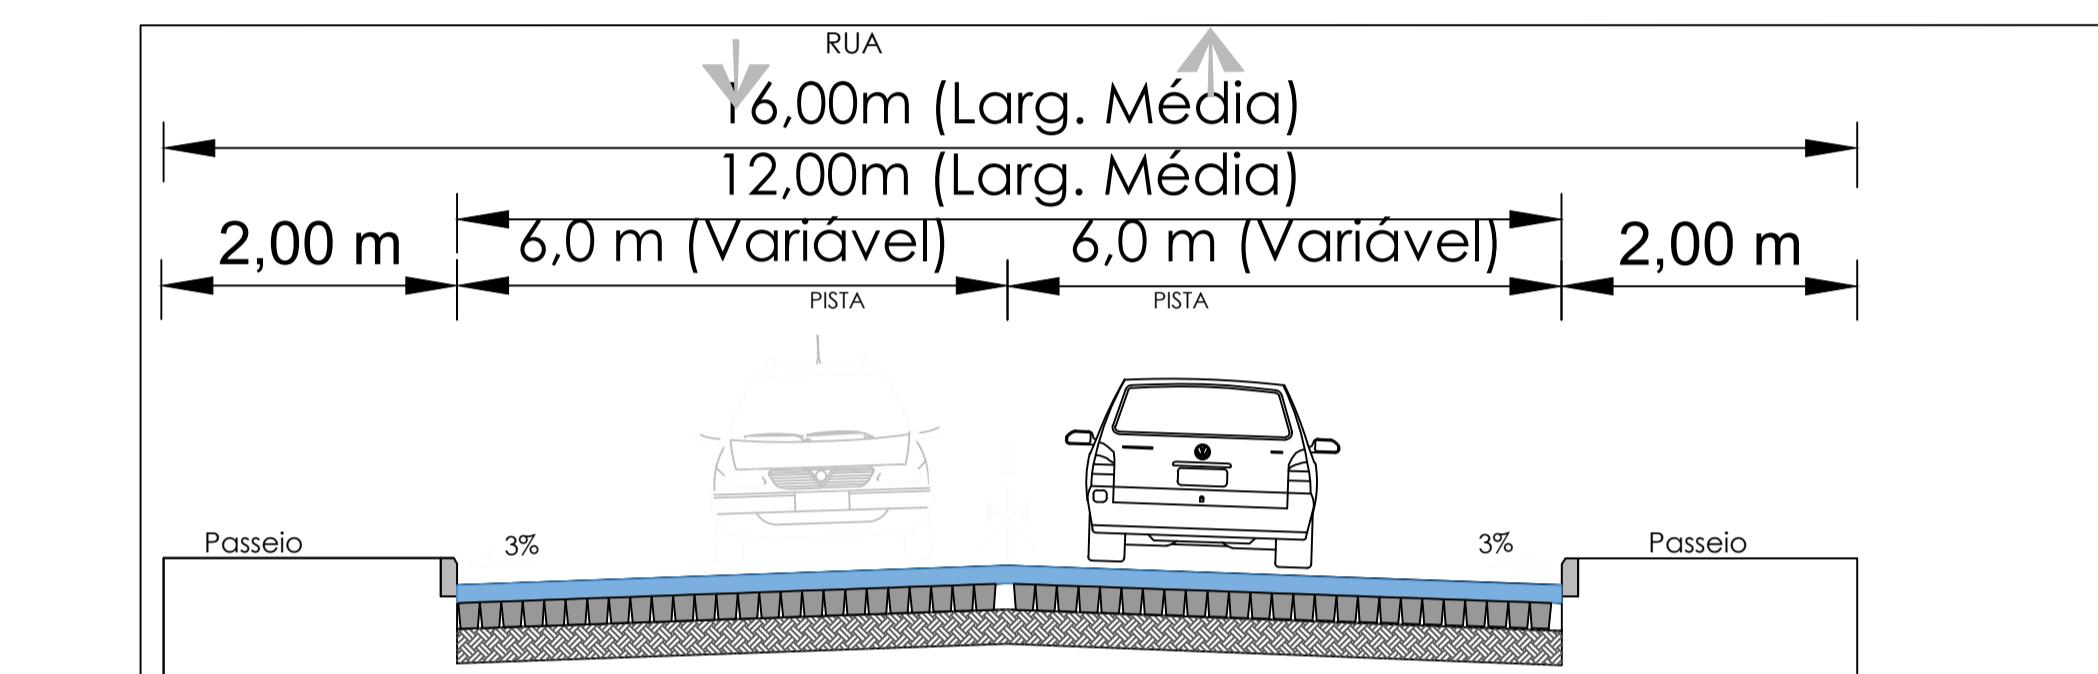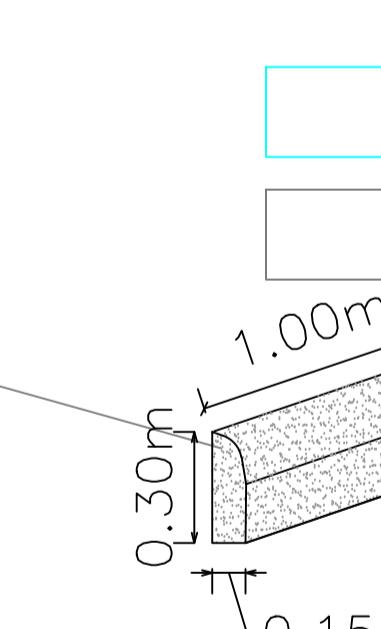

PISTA DE ROLAMENTO.

Camada unica de C.B.U.Q (e = 4cm)

Pavimento em Pedra Basaltica existente – calçamento
Subleito

PERFIL TRANSVERSAL DAS RUAS

ESC 1/1000

LEGENDA:

ÁREA A SER PAVIMENTADA COM CBUQ

RUA COM CALÇAMENTO EXISTENTE

MEIO FIO DE CONCRETO-PRÉMOLADO

PLANTA BAIXA

ESCALA 1/750

Prefeitura Municipal
de Pontão

Av. Júlio de Mello 1615 Centro

Pontão - RS

Assinado digitalmente por ALEXANDRE

Menegazzo 00264076044

00264076044

00264076044

0026

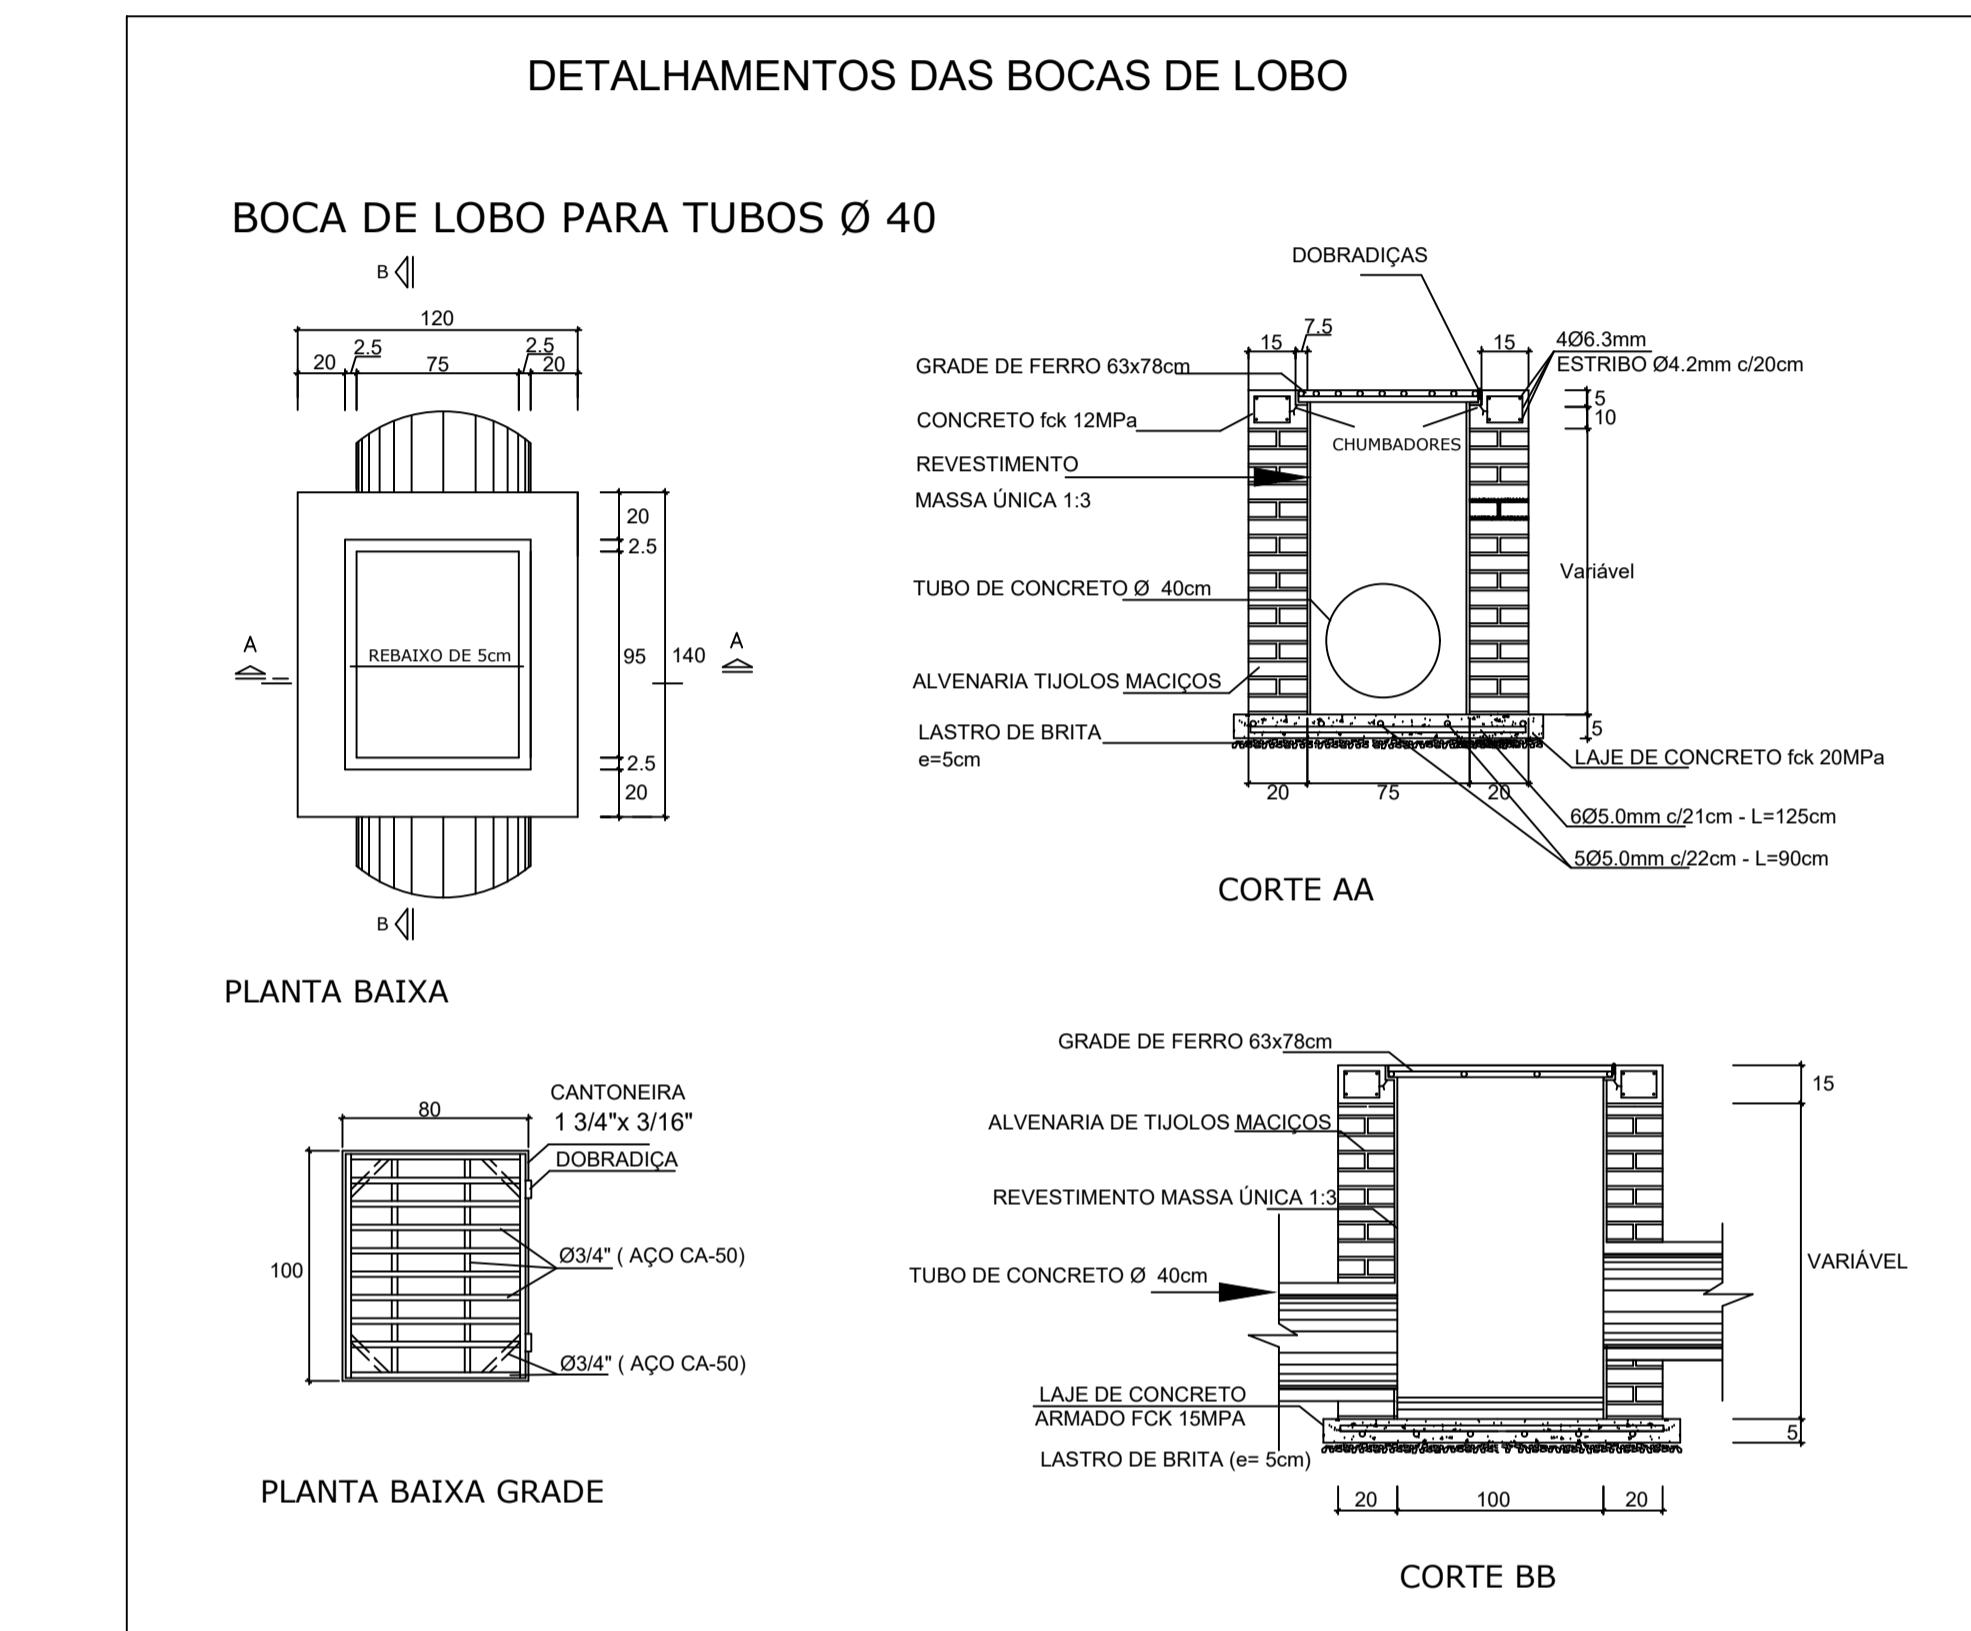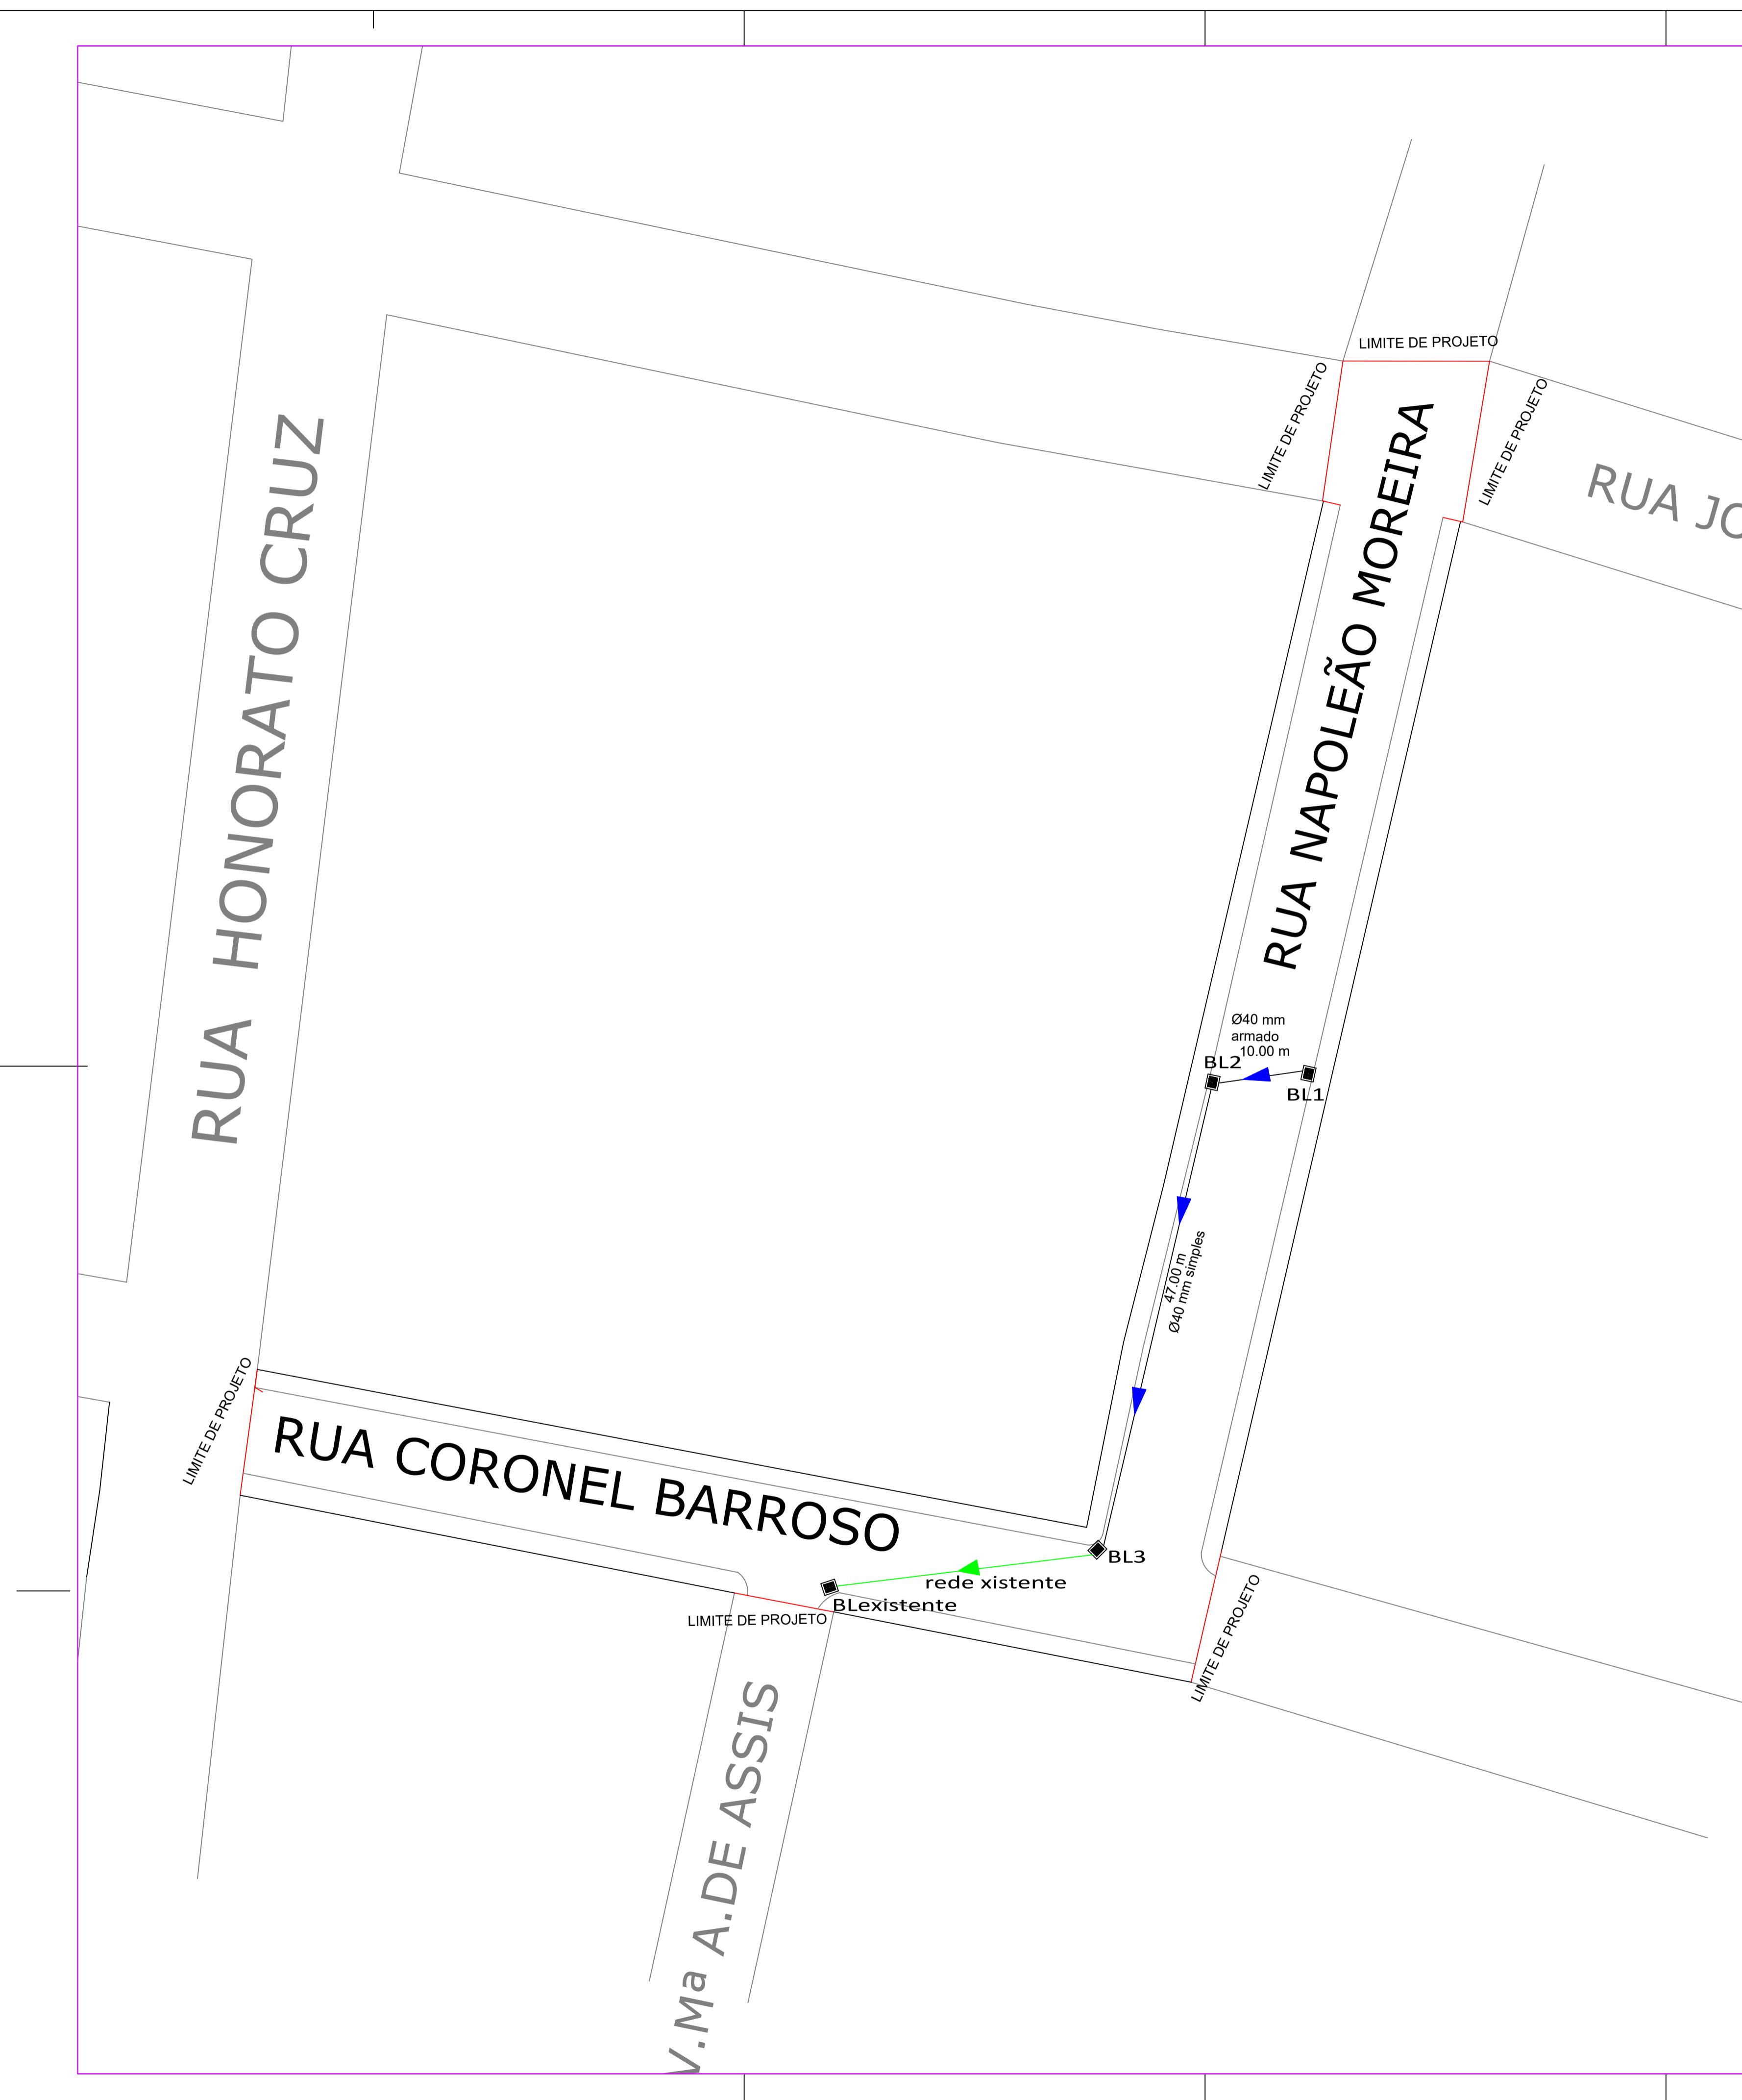

Prefeitura Municipal de Pontão

Av. Júlio de Maillhos 1613 Centro
Pontão - RS
(54) 33081900

Av. Júlio de Maillhos 1613 Centro
Pontão - RS
(54) 33081900

Assinado de forma
digital por ALEXANDRE DESENHO:

ALEXANDRE MENEGAZZO:00264076

6044 Dados: 2025.05.13
13:19:17 -03'00'

METRO URBANO AREA 2.9

Rua Napoleão Moreira MUNICÍPIO

PC

O DRENAGEM PLUVIAL

ANSWER


RUA HONORATO CRUZ

RUA NAPOLEÃO MOREIRA


SO

a A.DE ASSIS


LIMITE DE PROJETO
LIMITE DE PROJETO
LIMITE DE PROJETO

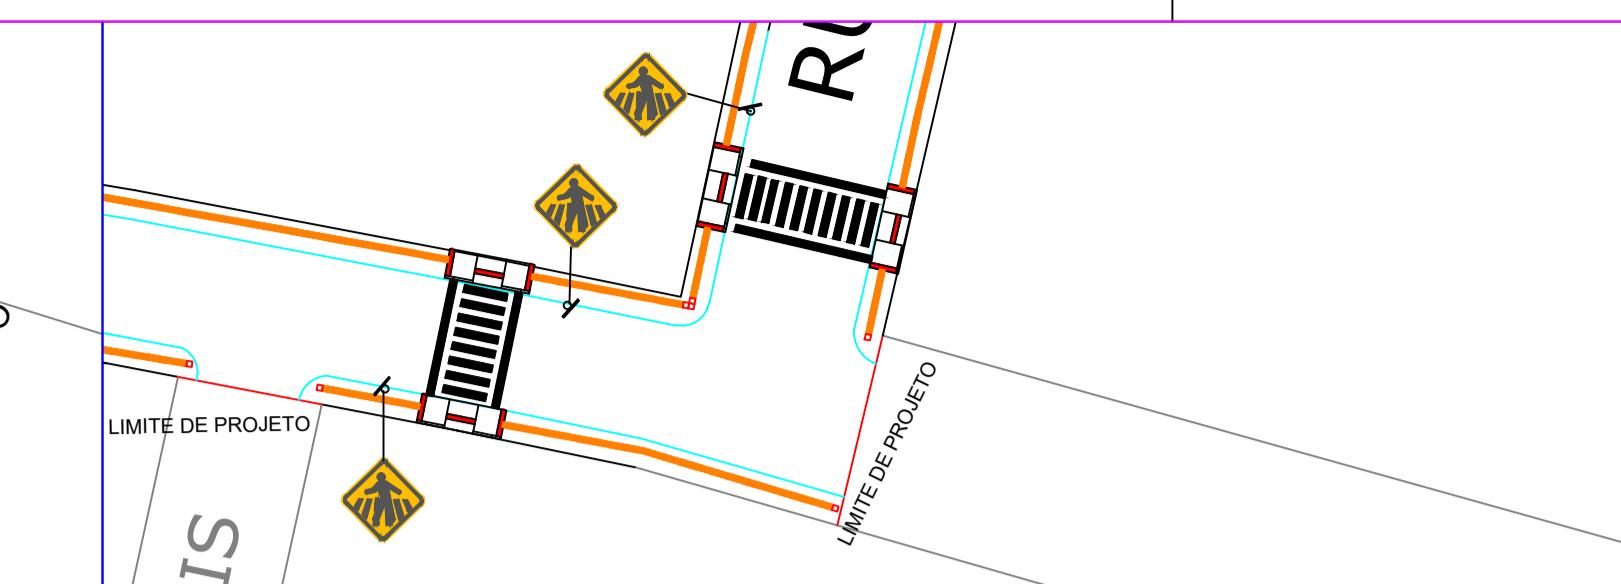

Av. Mq A.DE ASSIS

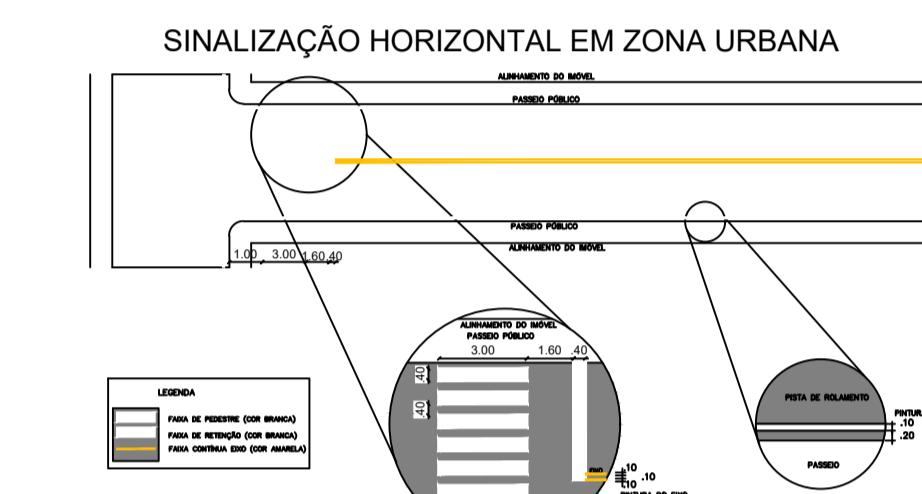

Detalhes.

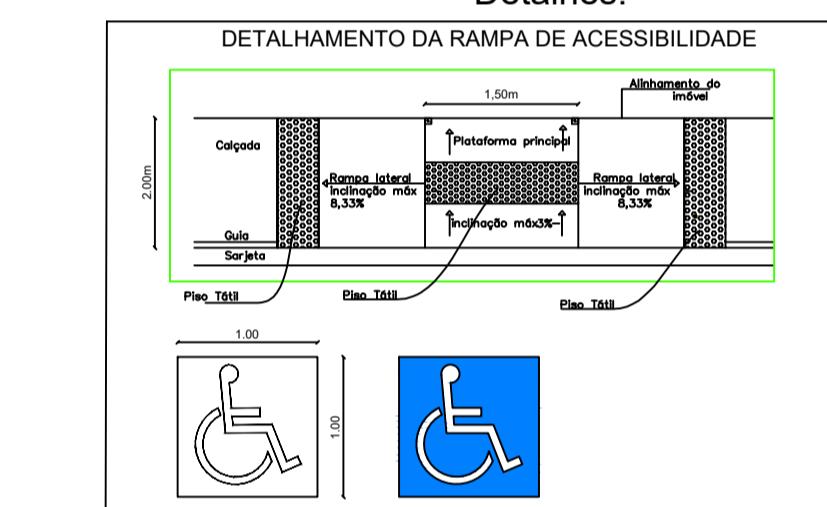

DETALHES SINALIZAÇÃO VERTICAL E HORIZONTAL

Escala 1/500

- LEGENDA:

Piso Direcional - 0,25 x 0,25m
Piso Direcional - indicando a rota.

Piso Alerta - 0,25 x 0,25m
Piso de Alerta - indicando:
obstáculo, mudança de rota,
rampa, etc.

Prefeitura Municipal
de Pontão

Av. Júlio de Melo 1615 Centro
Pontão - RS
(54) 33.08.1900

Assinado de forma
Digital por ALEXANDRE MENEGAZZO
MENEGAZZO/000264076044
Dados: 2025.05.13
13:21:26 -03'00'

RESPONSÁVEL TÉCNICO P/PROJETO

ALEXANDRE
MENEGAZZO

DESENHO:
MENEGAZZO/000264076044
44

Dados: 2025.05.13
13:21:26 -03'00'

ÁREA 2.982,50 m²

OBRA PAVIMENTAÇÃO DE RUAS -PERÍMETRO URBANO

MUNICÍPIO
PONTÃO

ENDEREÇO: Parte da Rua Coronel Barroso e parte da Rua Napoleão Moreira

Nº PRANCHAS


PROJETO CADASTRAL

ASSUNTO PROJETO SINALIZAÇÃO

ESCALA 1:2500 - A1

DATA maio de 2025

CAD-08/8

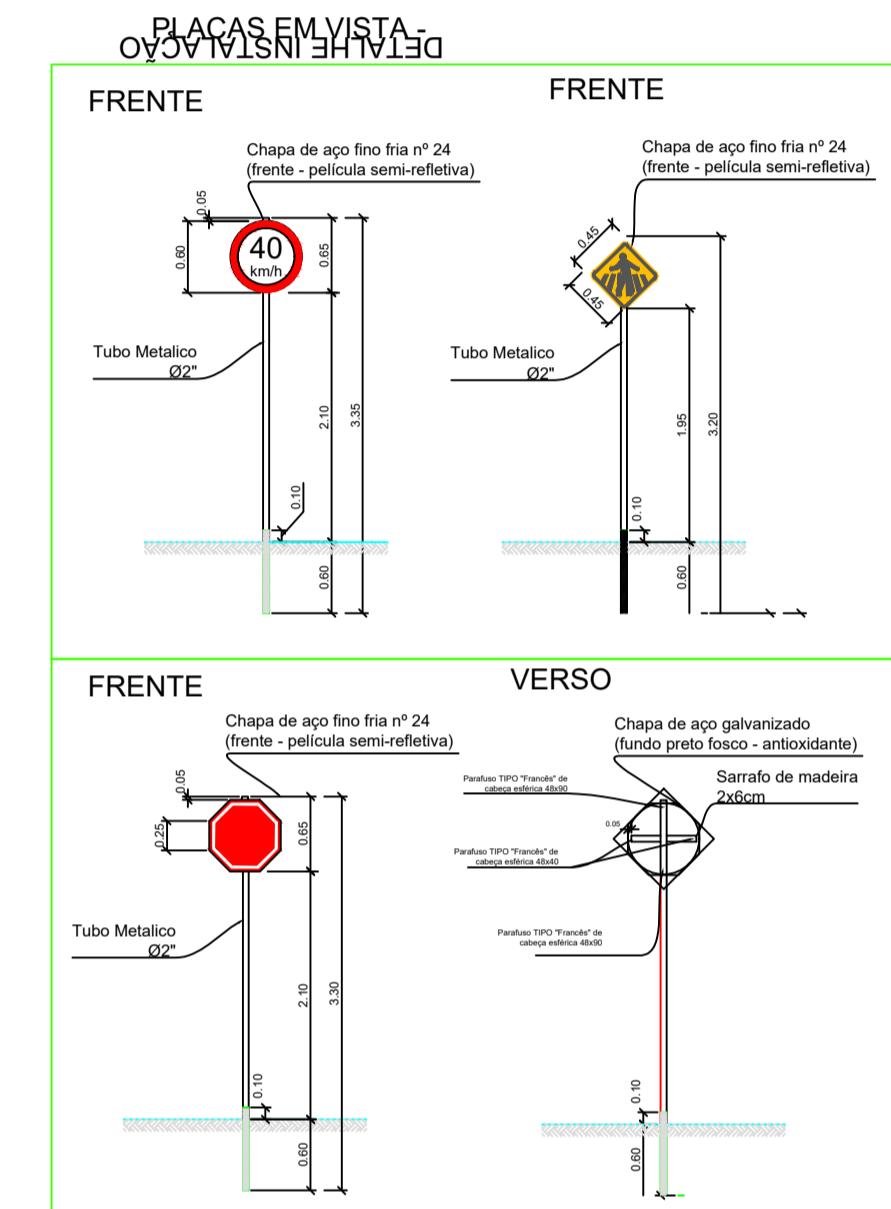



QCI - Quadro de Composição do Investimento

Nº OPERAÇÃO 001135/2024	Nº TransfereGOV 36652.43-29	PROONENTE / TOMADOR MUNICÍPIO DE PONTÃO-RS	MUNICÍPIO / UF MUNICÍPIO DE PONTÃO-RS	VALORES CONTRATADOS (R\$):								
APELIDO DO EMPREENDIMENTO INTERVENÇÕES DE QUALIFICAÇÃO VIÁRIA NO PERÍMETRO URBANO DO MUNICÍPIO DE PONTÃO/RSP				RECURSO OGU	REPASSE 413.275,00	CONTRAPARTIDA 4.777,95	INVESTIMENTO 418.052,95					
								Saldo a Reprogramar	Repasse (R\$)	Contrapartida (R\$)		
Meta	Item de Investimento	Subitem de Investimento	Descrição da Meta	Situação	Quantidade	Unid.	Lote de Licitação / nº do CTEF	Repasse (R\$)	Contrapartida Financeira (R\$)	Outros (R\$)	Investimento (R\$)	
1.			PAVIMENTAÇÃO DE PARTE DA RUA BOM JESUS				LOTE 1	413.275,00	4.777,95	-	418.052,95	
2.								-	-	-	-	
3.								-	-	-	-	
4.								-	-	-	-	
5.								-	-	-	-	
6.								-	-	-	-	
7.								-	-	-	-	
8.								-	-	-	-	
9.								-	-	-	-	
10.								-	-	-	-	
								TOTAL	413.275,00 (98,86%)	4.777,95 (1,14%)	- (0,00%)	418.052,95 (100,00%)

Observações:

--

MUNICÍPIO DE PONTÃO-RS

Local

quinta-feira, 16 de outubro de 2025

Data

Representante Tomador

Nome: LUIS FERNANDO DA SILVA PEREIRA

Cargo: PREFEITO MUNICIPAL

Documento assinado digitalmente

 ALEXANDRE MENEGAZZO
Data: 16/10/2025 16:25:10-0300
Verifique em <https://validar.itd.gov.br>