



PROJETO SINALIZAÇÃO

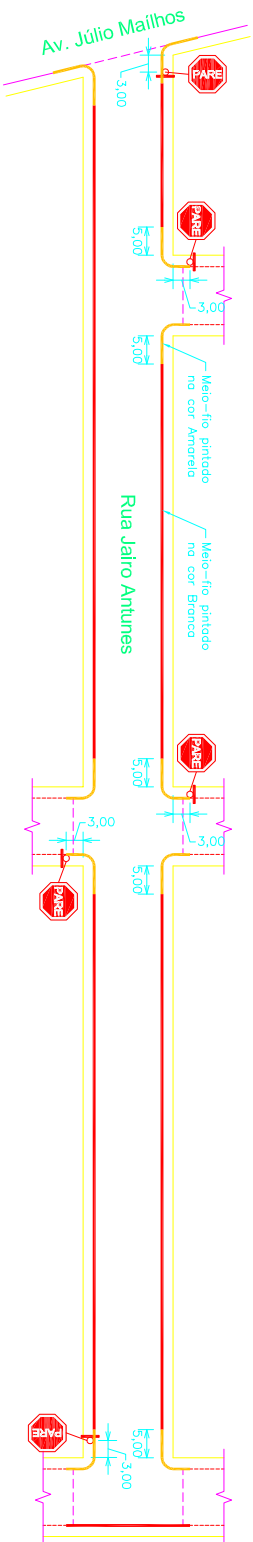

PROJETO DRENAGEM

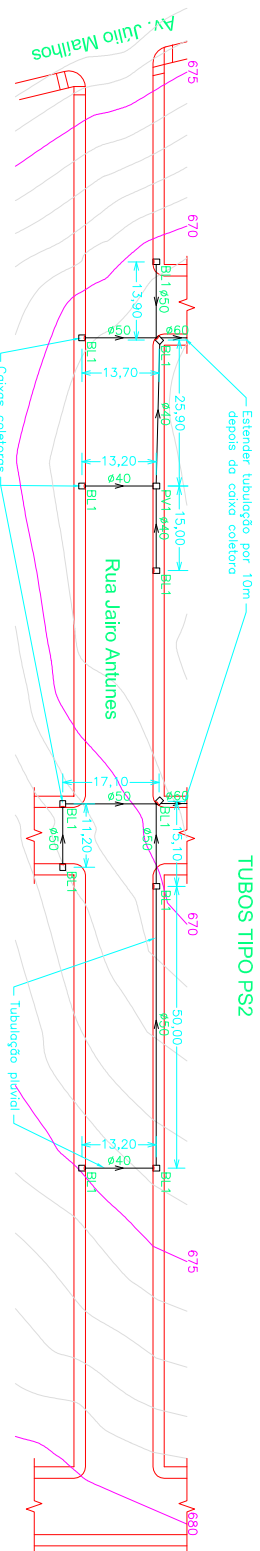

Prefeitura Municipal de Ponta		Av. Júlio Mailhos, 113, Centro 44.200-000	
REPRESENTANTE TÉCNICO	PROFESSOR		
LONDREI FARIAS R. Santa Helena, 1178			
Região	Local	Data	
Região ADMINISTRATIVA DE SUAS URBANAS	Local RUA JAIRO ANTUNES	Data 2007/2012	
PROJETO SINALIZAÇÃO CONVENCIONAL	Proj. 1/2007	DR. EDUARDO	