PROJETO GEOMÉTRICO

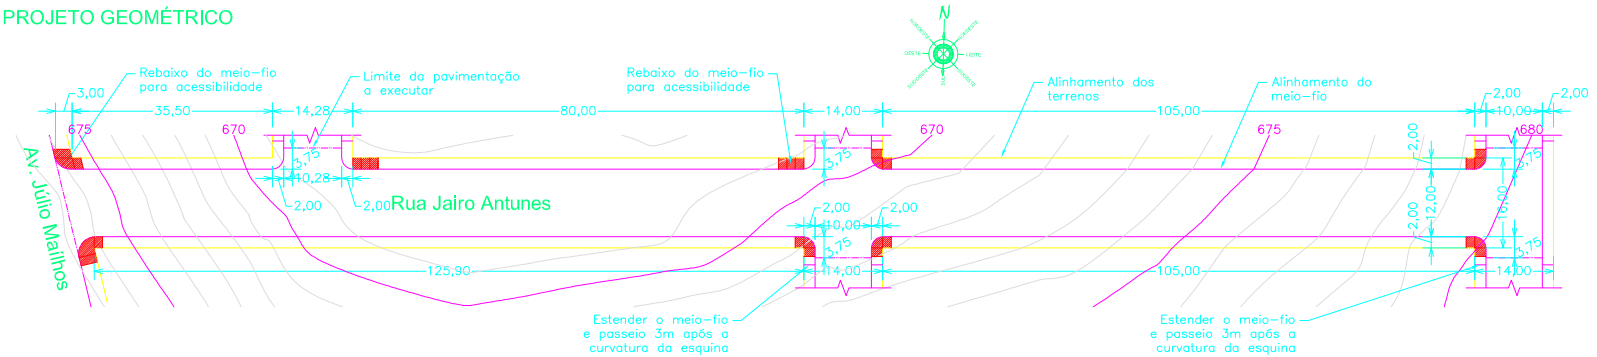

PEFIL LONGITUDINAL DO EIXO DA RUA

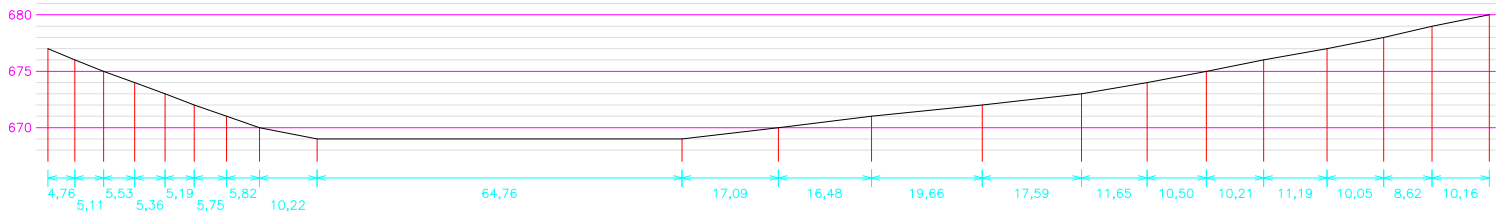

Prefeitura Municipal de Pontão	Av. Júlio de Malhinos, 615 Centro Pontão - RS (54) 3308 1106
RESPONSÁVEL TÉCNICO: LEONARDO KALIANES Eng. Civil - CREA/RS 111.724	PROPRIETÁRIO: PREFEITURA MUNICIPAL DE PONTÃO
Projeto: PAVIMENTAÇÃO DE RUAS URBANAS Prancha: GEOMÉTRICO	Local: RUA JAIRO ANTUNES Escala: 1/500
Data: AGO / 2012 Desenho: LEONARDO	