


RUA LUIS MOURINHO

RUA JOSÉ ANTÔNIO LÁPIDO

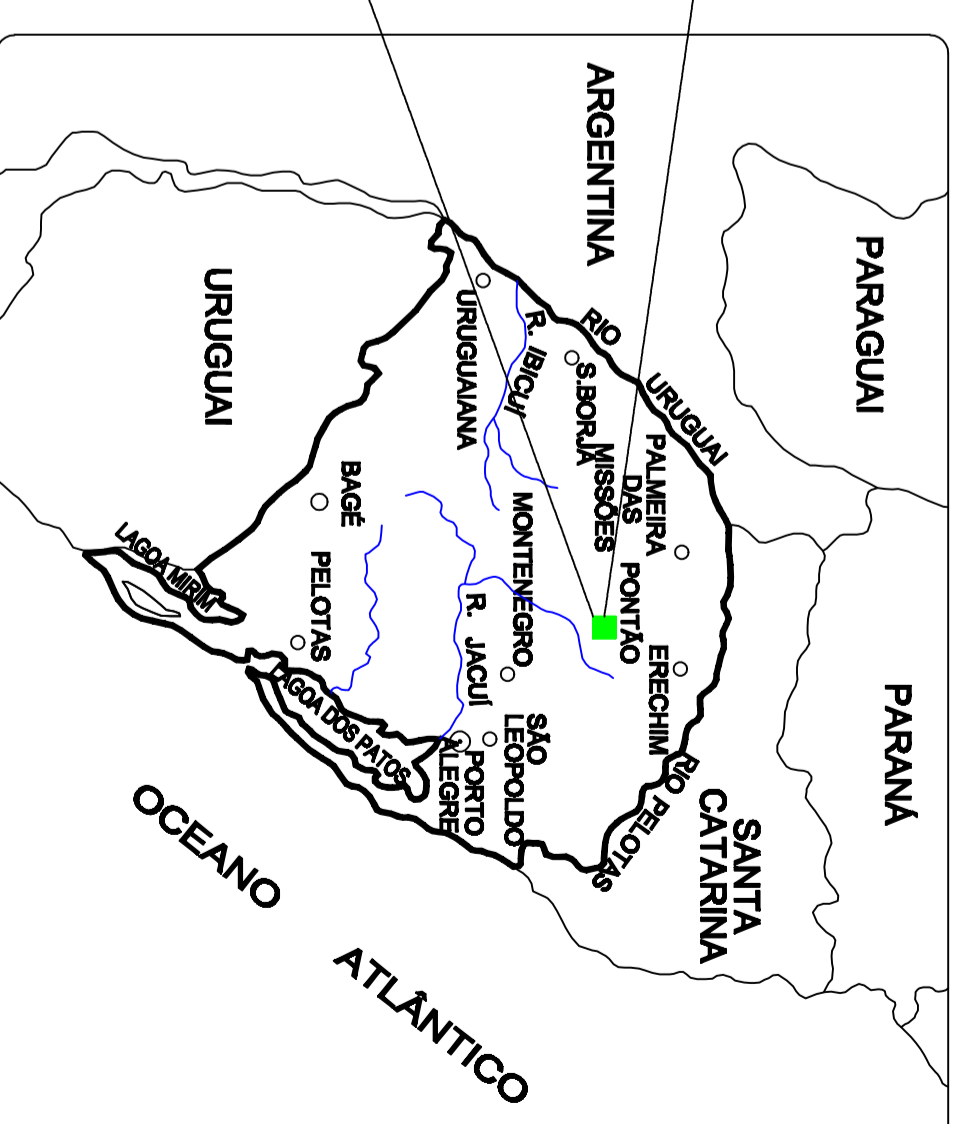

LOCALIZAÇÃO DA CIDADE
SEM ESCALA

Prefeitura Municipal
de Pontão

Av. Júlio de Malhões 1613 Centro
Pontão - RS
(54) 33081900

RESPONSÁVEL TÉCNICO P/PROJETO

Eng. Civil: Alexandre Meneguesso - CREAR/RB/187278

DESENHO:

ALEXANDRE

OBRA: REFORMA ESCOLA ALBERTO TORRES I

ÁREA: 1.644,58 m²

ENDEREÇO: Rua Luis Mourinho

MUNICÍPIO: PONTÃO

PROJETO ARQUITETÔNICO

ASSUNTO: SITUAÇÃO E LOCALIZAÇÃO

ARO/01

ESCALA: 1:250 - A2

DATA:

Setembro 2017

Nº FOLHA: 01