


REFORÇO MURO UBS DETALHAMENTOS- SAPATAS E PILARES 13 PILARES 50x20X20cm

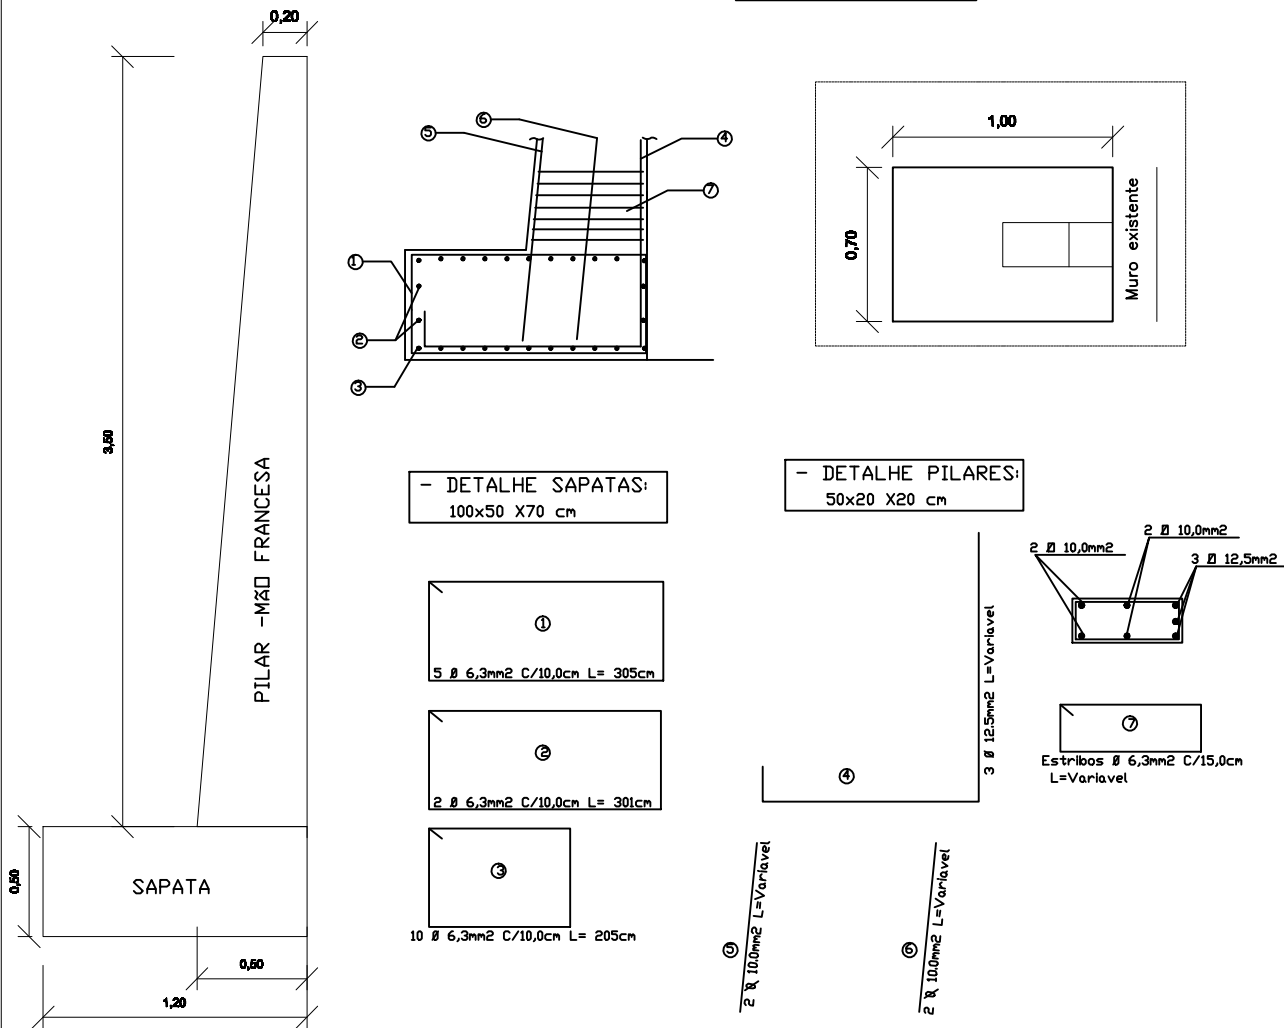

Prefeitura Municipal de Pontão

Av. Júlio de Matinhos 1613 Centro  
Pontão -RS  
(54) 33081908

ARQ;  
A4/4

ADEQUAÇÕES UBS-UNIDADE BASICA DE SAUDE

PROPRIETÁRIO:  
MUNICIPIO DE PONTÃO

RESPONSÁVEL TÉCNICO:  
ALEXANDRE MENEGAZZO  
Eng. Civil - CREA RS 167278

Escala:  
1/50

Área Total:  
135,00 m<sup>2</sup>

Local:

TRAVESSA JOAQUIM BORGES- PONTÃO-RS

Prancha:  
DETALHES REFORÇOS MURO DE CONTENÇÃO

Desenho:  
ALEXANDRE

Data:

MARÇO DE 2019