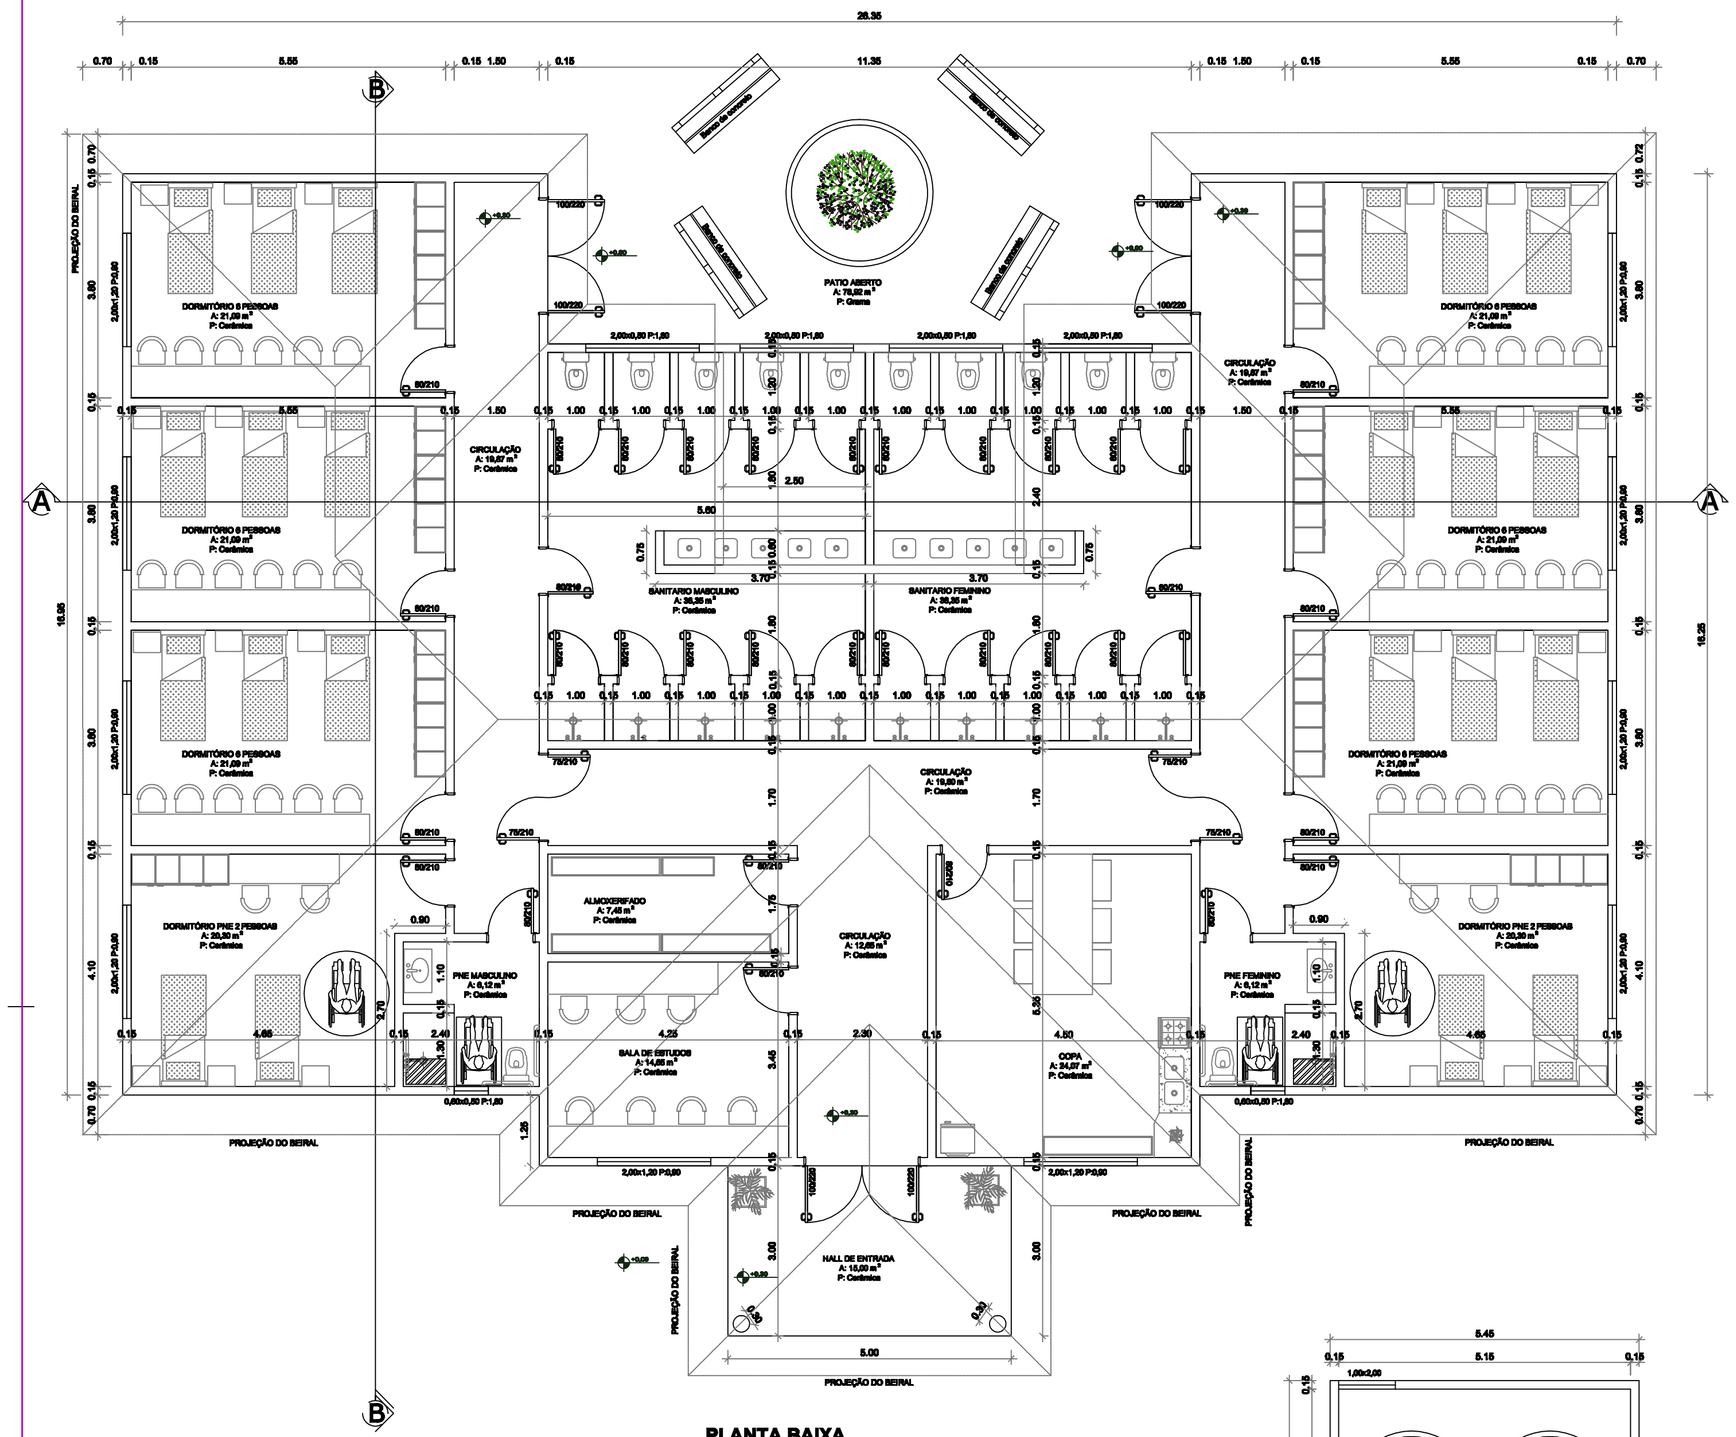

PLANTA BAIXA

ESC.:_____ 1/75

Área : 423,69 m²

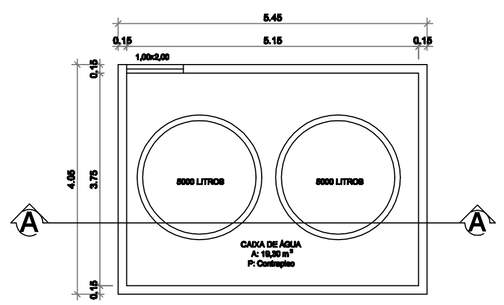

PLANTA BAIXA CAIXA DE ÁGUA

ESC.:_____ 1/50

Área : 22,07 m²

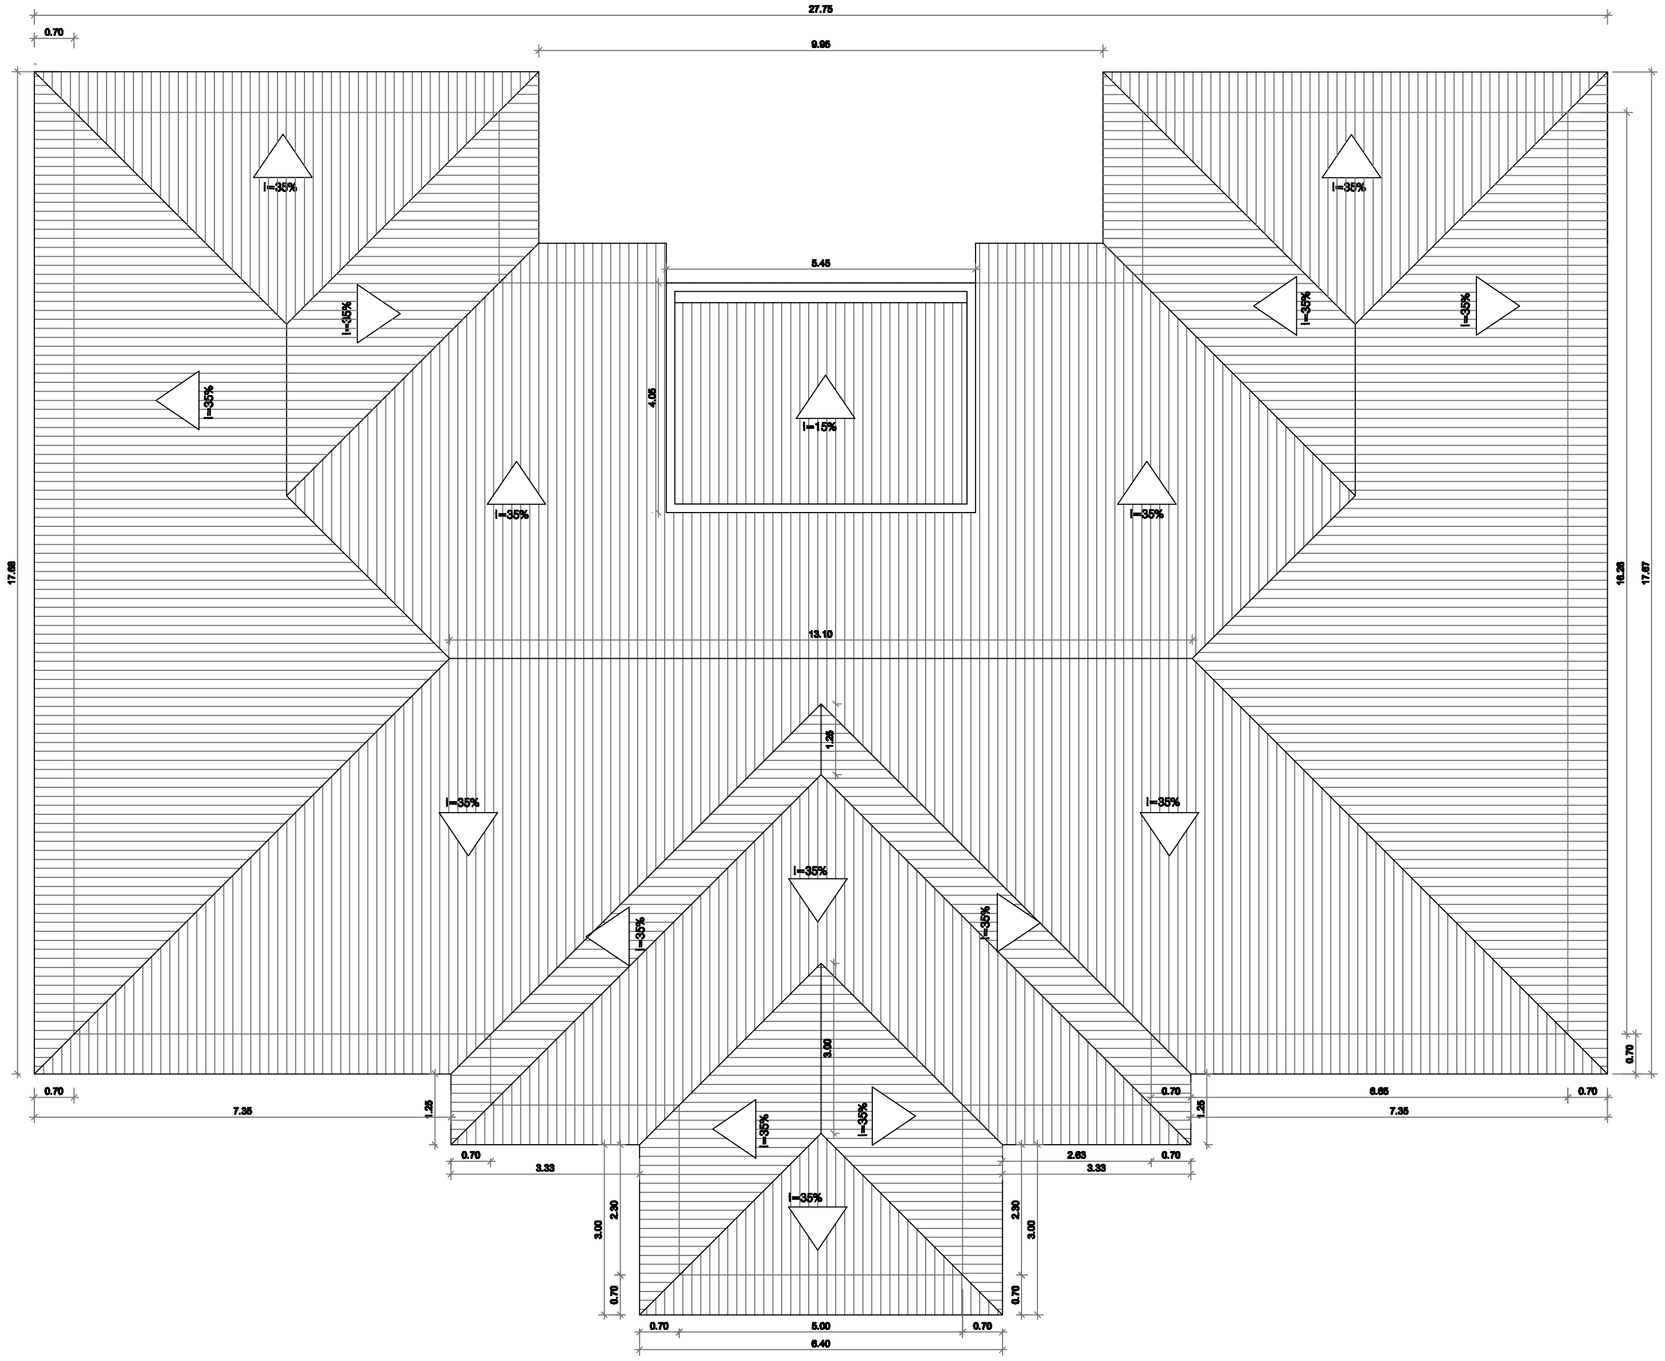

PLANTA COBERTURA

ESC.:_____ 1/75

Área : 423,69 m²

Prefeitura Municipal de Pontão

Av. Júlio de Mattos 1613 Centro
Pontão - RS
(54) 33081900

RESPONSÁVEL TÉCNICO P/PROJETO: Eng. Civil : Alexandre Menegazzo - CREA:RS/167276	DESENHO: ALEXANDRE
OBRA: ALOJAMENTOS INSTITUTO EDUCAR	ÁREA: 423,69 m²
ENDEREÇO: ASSENTAMENTO NOSSA SENHORA APARECIDA	MUNICÍPIO: PONTÃO
PROJETO: ARQUITETÔNICO	ASSUNTO: PLANTA BAIXA COBERTURA
ESCALA: 1:75 - A1	DATA: OUTUBRO 2019
	Nº PRANCHA: ARQ-02/4