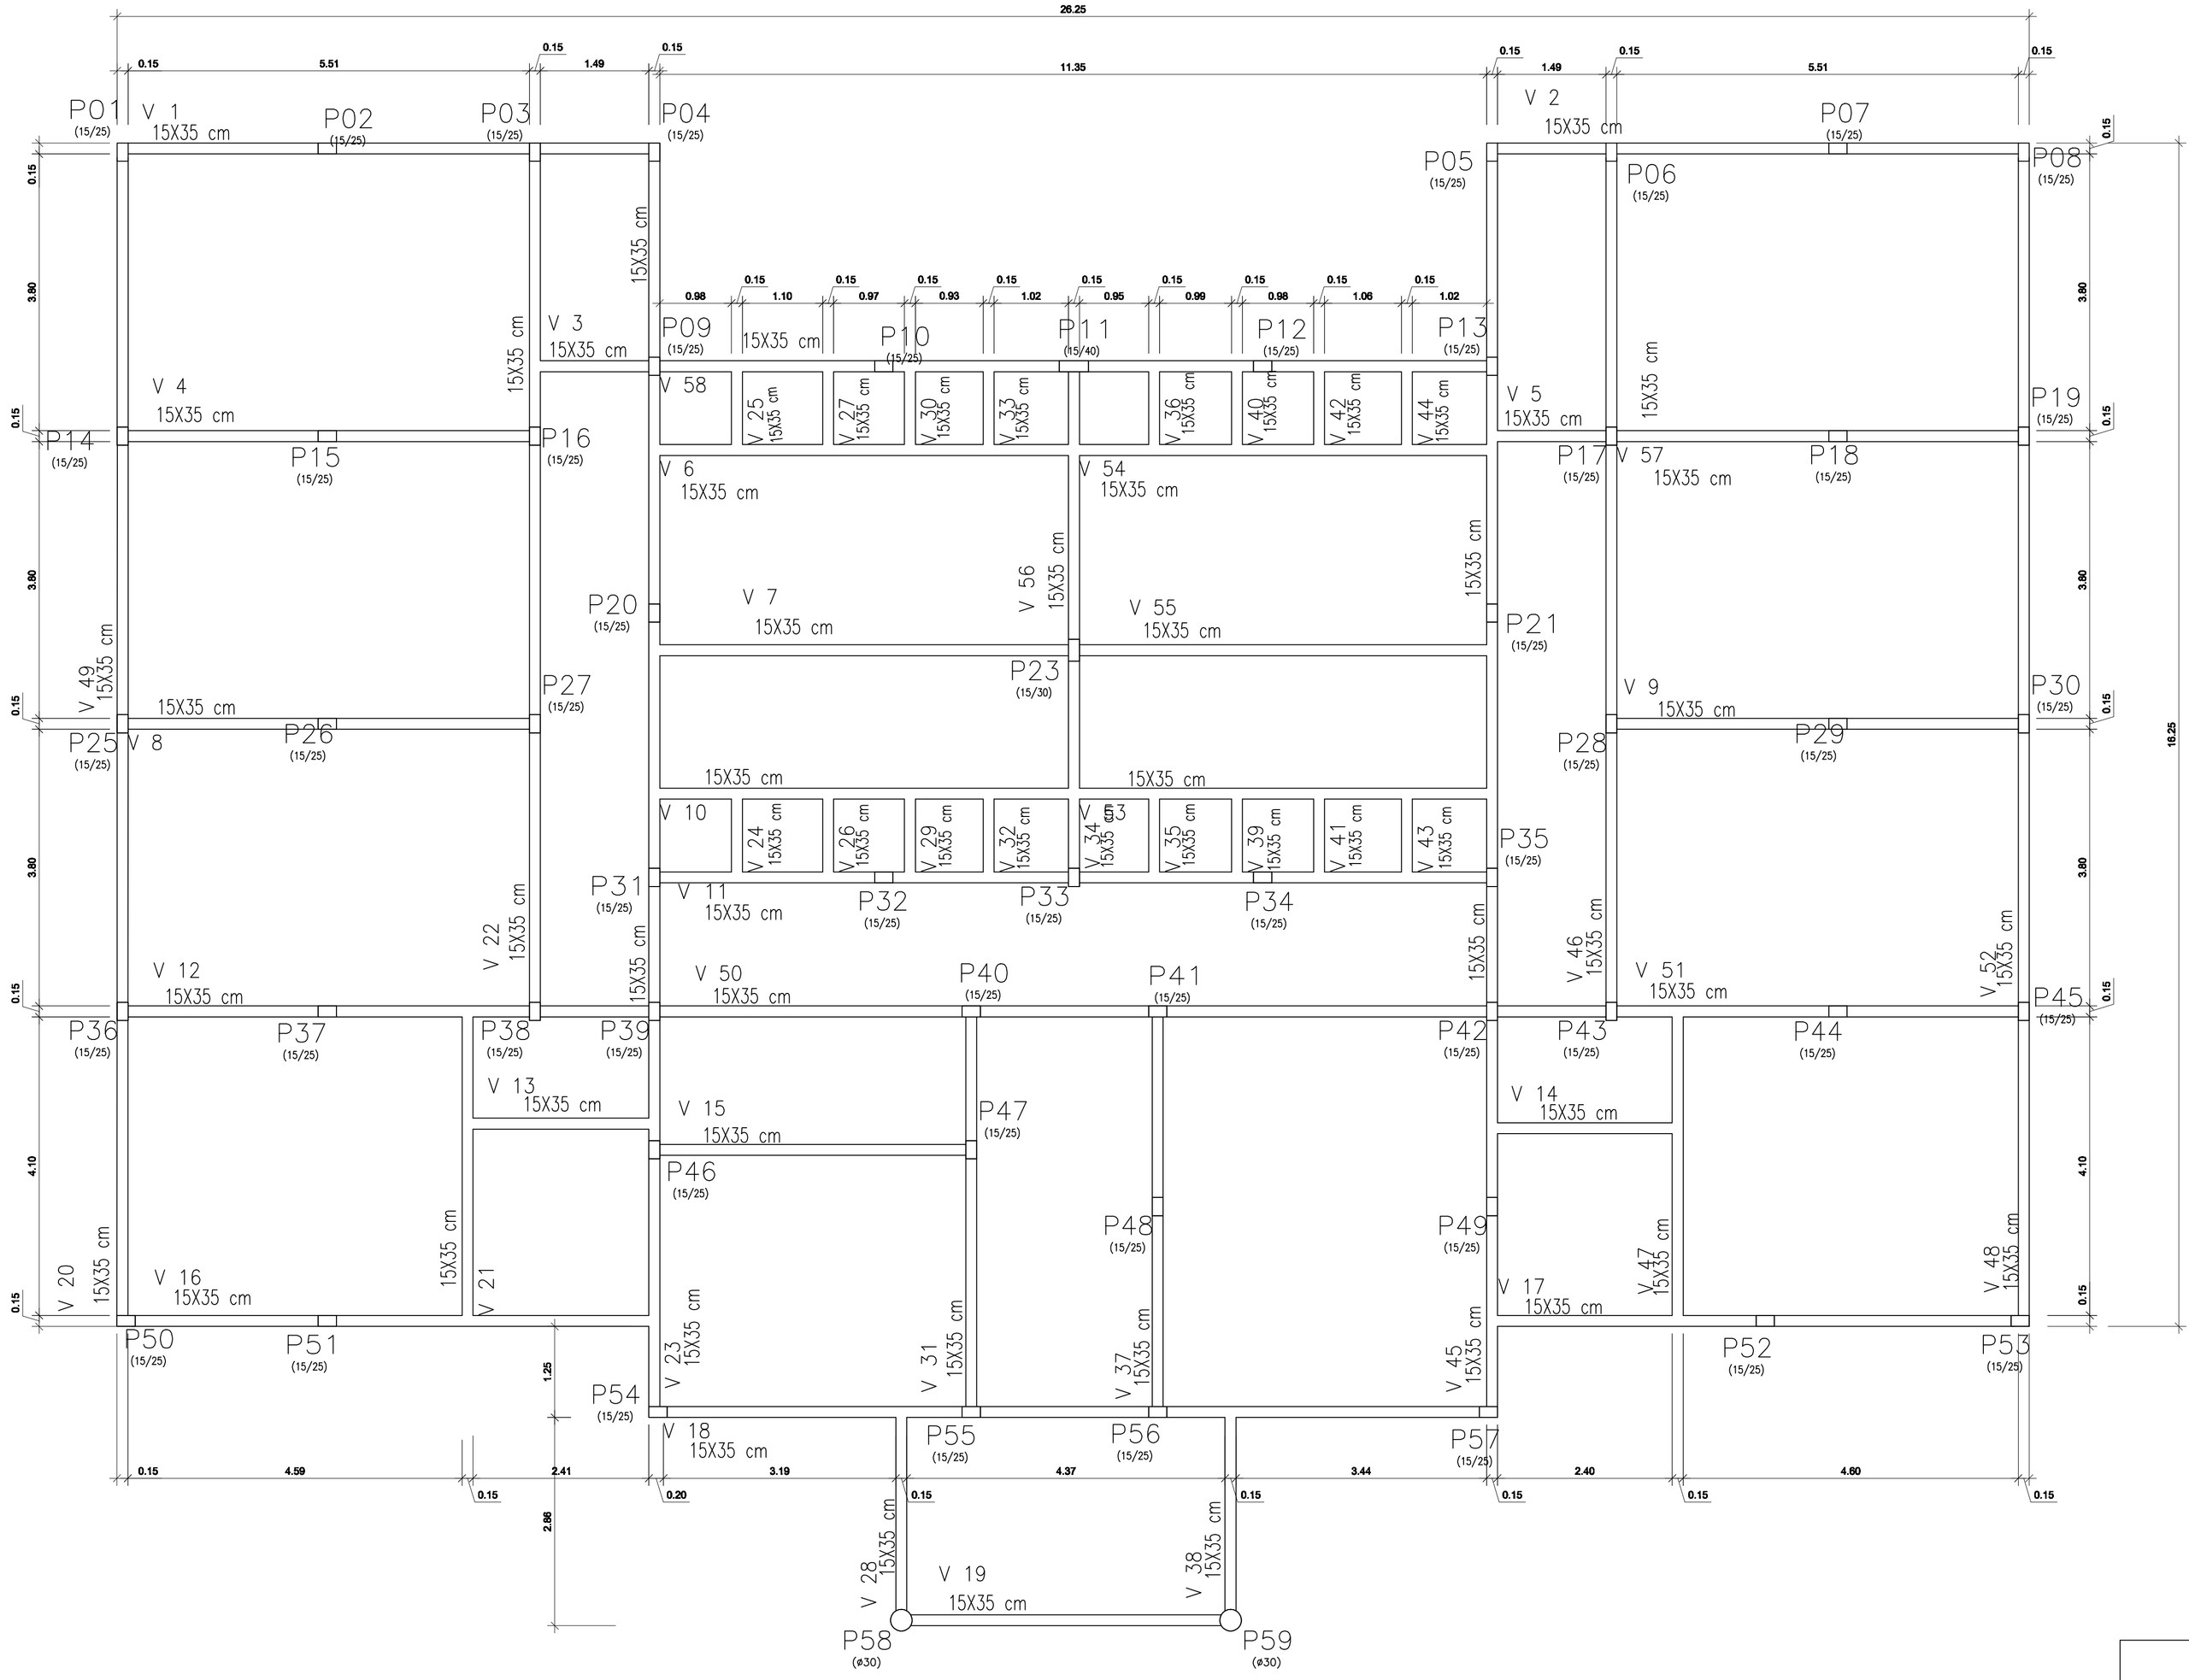

PLANTA DE FORMAS-BALDRAME

ESCALA 1/50

Prefeitura Municipal de Pontão

Av. Júlio de Mattos 1613 Centro
Pontão - RS
(54) 33081900

RESPONSÁVEL TÉCNICO P/PROJETO: Eng. Civil : Alexandre Menegazzo - CREA:RS/187278	DESENHO: ALEXANDRE
OBRA: ALOJAMENTOS INSTITUTO EDUCAR	ÁREA: 423.69 m²
ENDEREÇO: ASSENTAMENTO NOSSA SENHORA APARECIDA	MUNICÍPIO: PONTÃO
PROJETO: ESTRUTURAL	ASSUNTO: PLANTA DE FORMAS BALDRAME
ESCALA: 1:75 - A1	DATA: OUTUBRO 2019
	Nº PRANCHA: EST-02/6