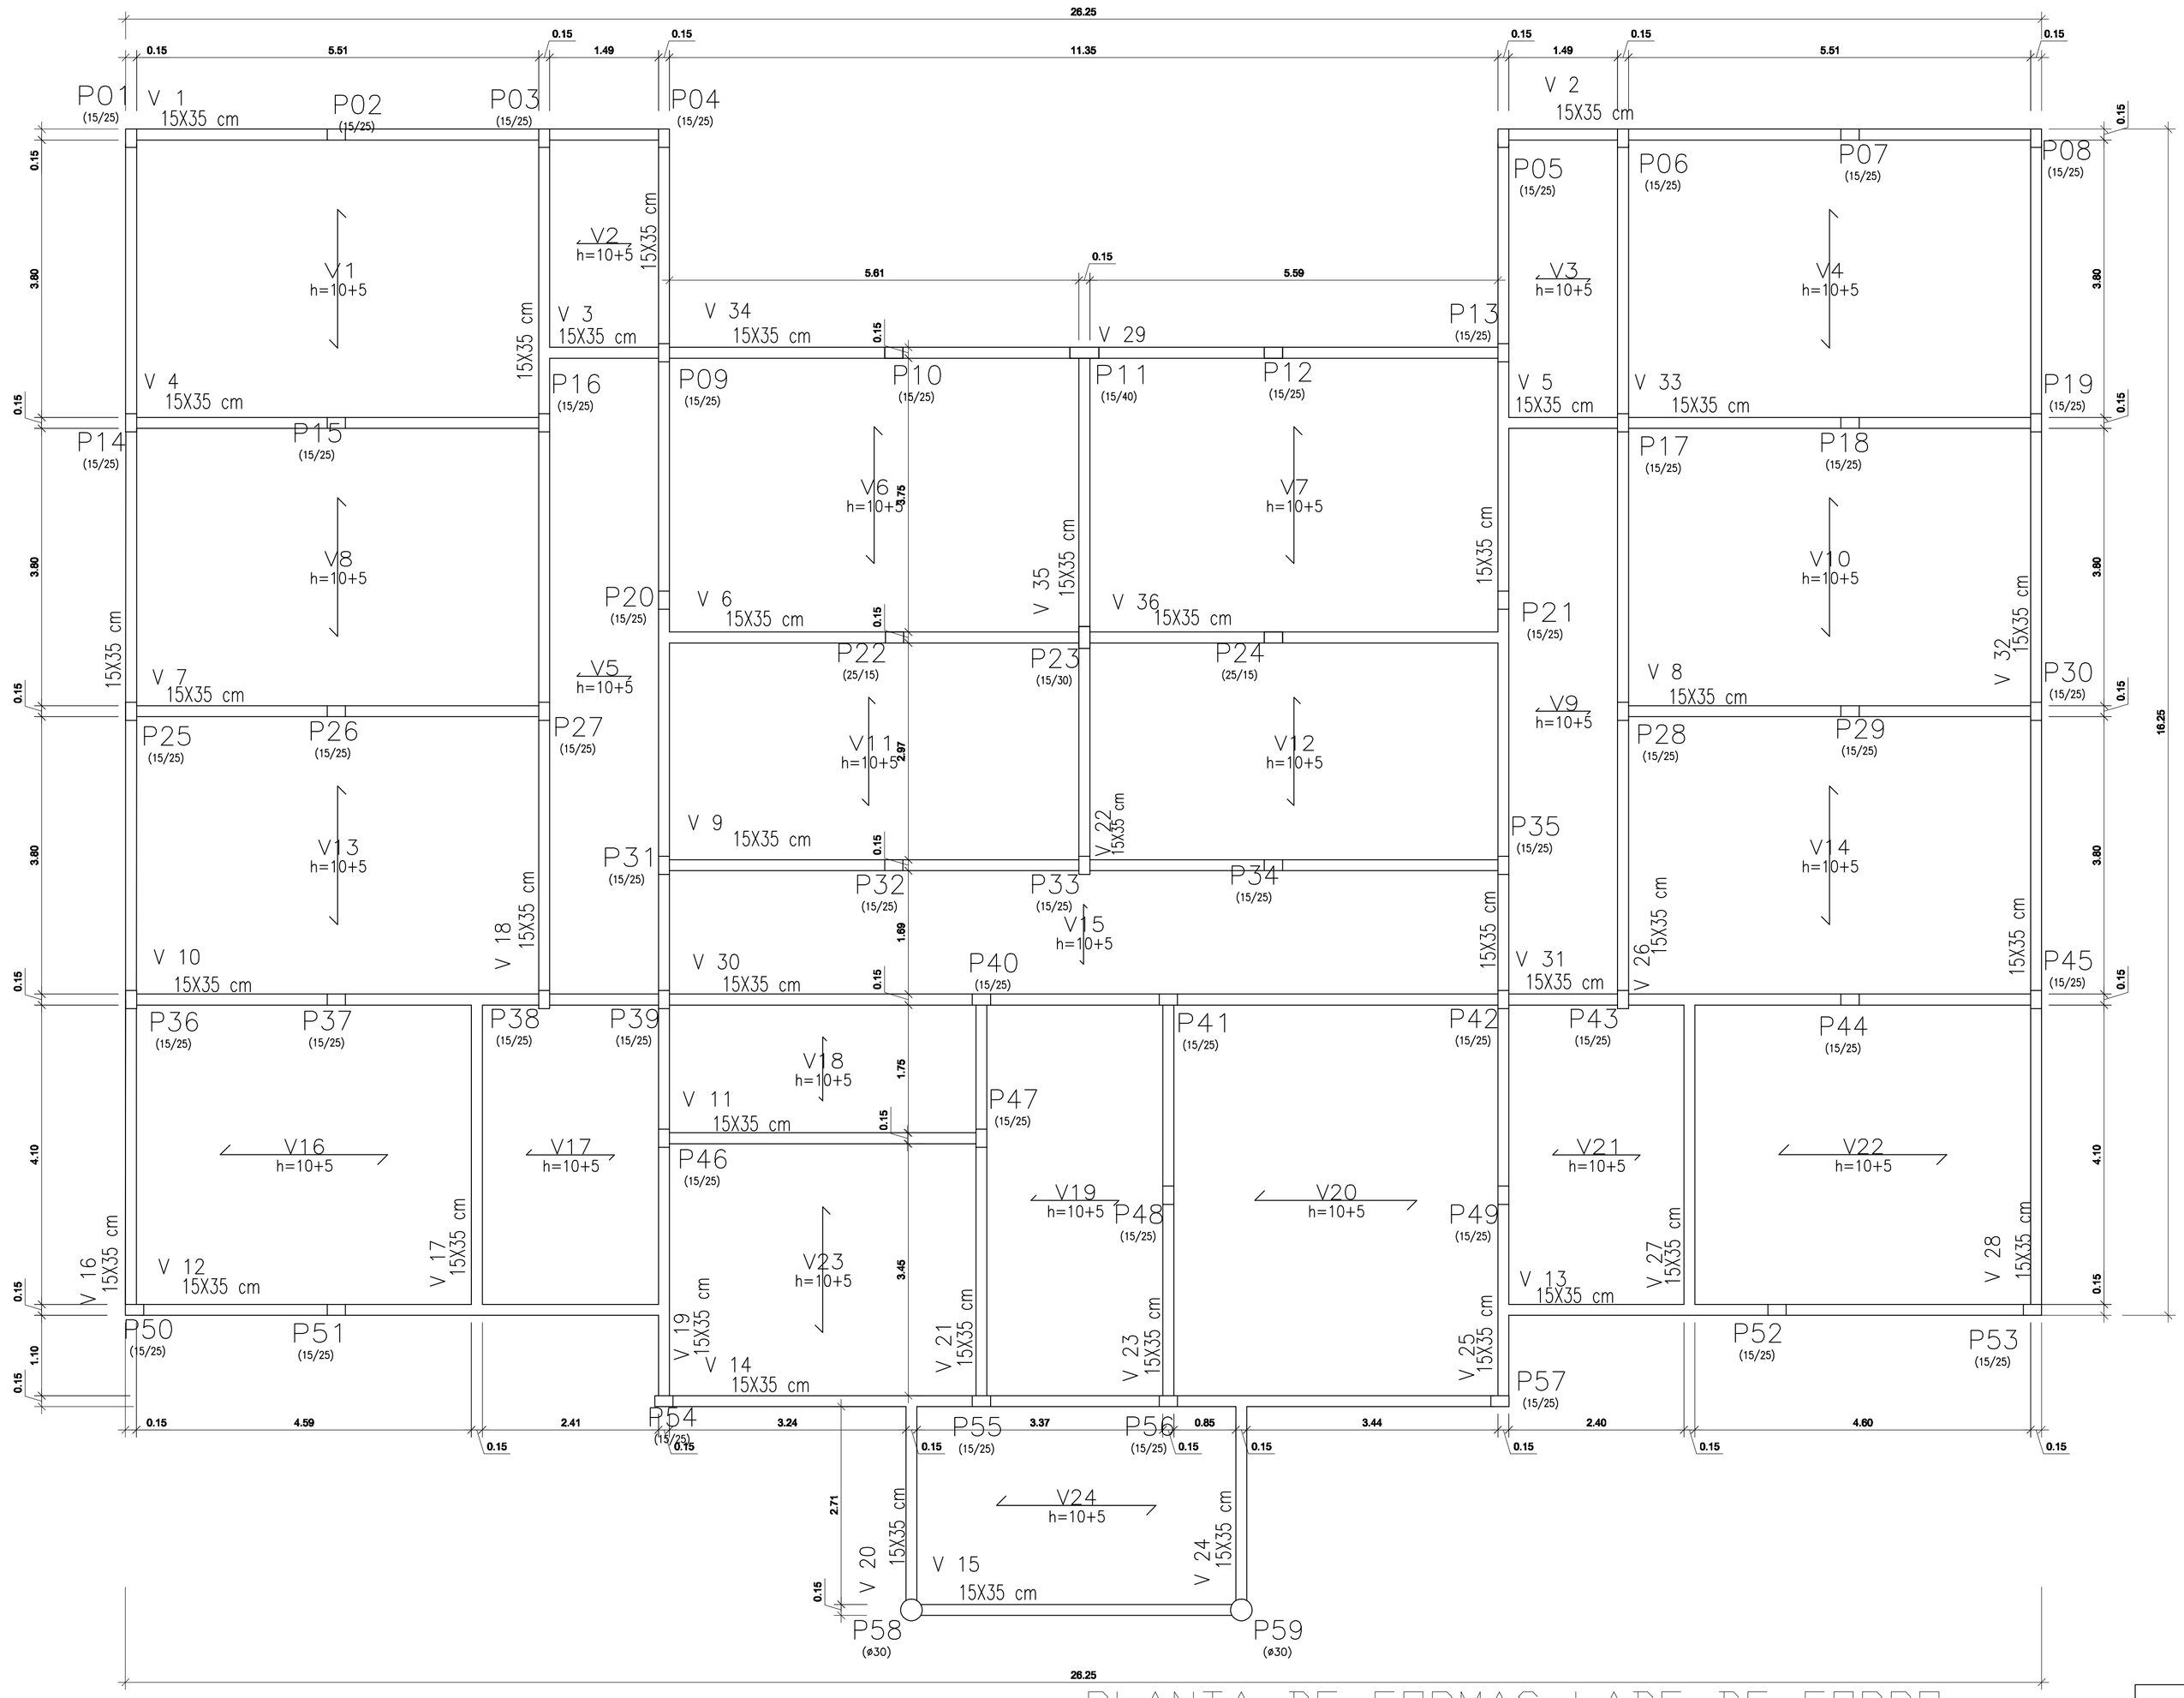

PLANTA DE FORMAS-LADE DE FORRO

ESCALA 1/50

Tabela de características de lajes de vigotas (Grupo 2)
LAJE DE VIGOTAS DE CONCRETO
Altura do bloco/molde: 10 cm
Espessura camada de compressão: 5 cm
Entre-eixos: 32 cm
Bloco/Molde: Poliestireno
Largura da nervura: 12 cm
Volume de concreto: 0.088 m3/m2
Peso próprio: 0.25 tf/m2
Nota: Consulte os detalhes referentes a uniões com lajes da estrutura principal e das zonas maciçadas.

Prefeitura Municipal de Pontão

Av. Júlio de Mattos 1613 Centro
Pontão - RS
(54) 33081900

RESPONSÁVEL TÉCNICO P/PROJETO: Eng. Civil : Alexandre Menegazzo - CREA:RS/187278	DESENHO: ALEXANDRE
OBRA: ALOJAMENTOS INSTITUTO EDUCAR	AREA: 423.69 m²
ENDEREÇO: ASSENTAMENTO NOSSA SENHORA APARECIDA	MUNICÍPIO: PONTÃO
PROJETO: ESTRUTURAL	ASSUNTO: PLANTA DE FORMAS LAJE DE FORRO
ESCALA: 1:75 - A1	DATA: OUTUBRO 2019
	Nº PRANCHA: EST-04/6