


ESCALA 1 PINTADA E COM ESCRITA CONFORME A IMAGEM A CIMA

ESCALA 1


PREENCHER DE TERRA, BRITA E DEPOIS A PEDRA DE SEIXO

PASSEIO PÚBLICO

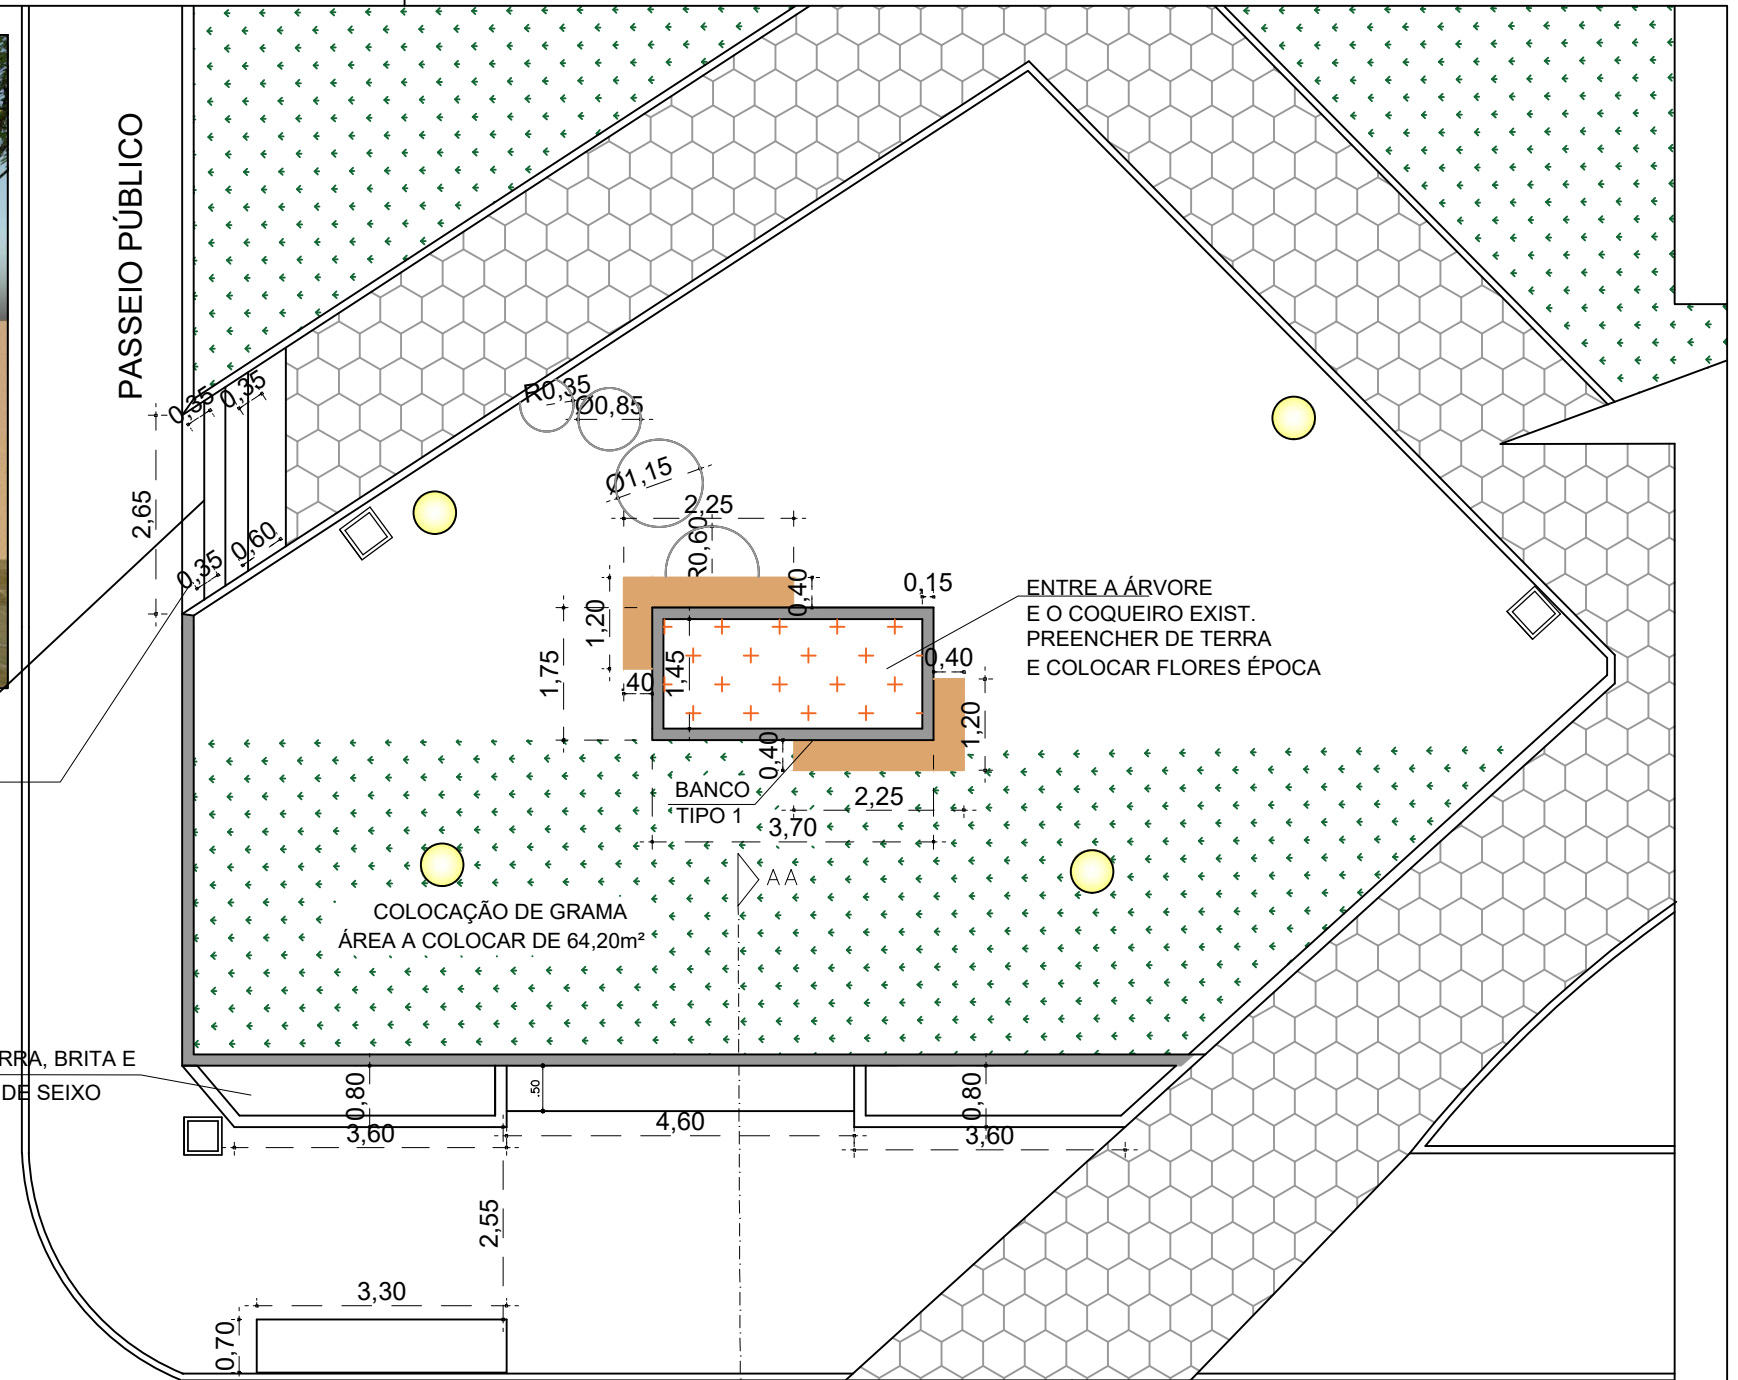

2 CANTEIRO 1 - PLANTA BAIXA/MEDIDAS


ESC. 1/100

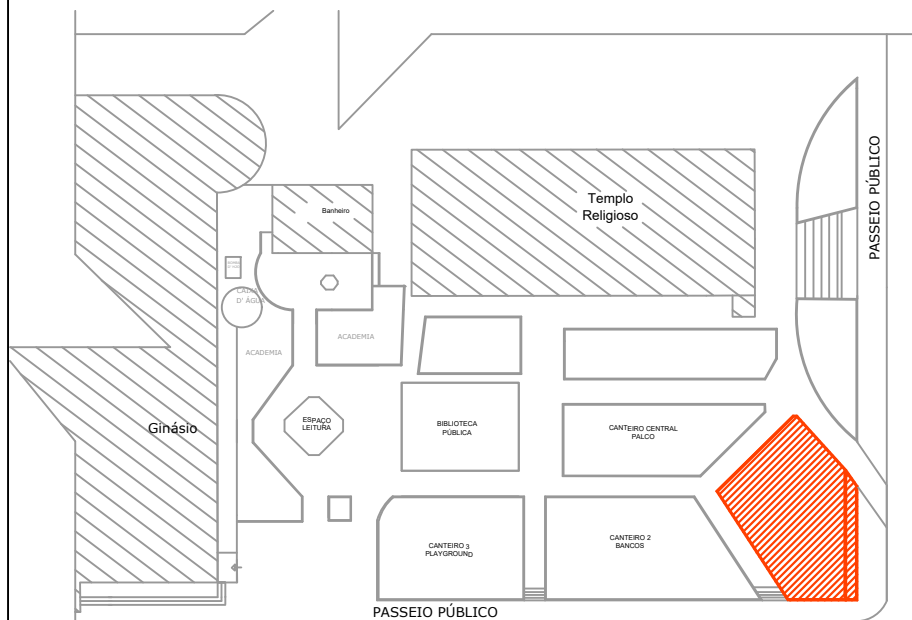

AVENIDA JÚLIO DE MÃILHOS

RUA LUIZ MORINHO

1 CANTEIRO 1 LOCALIZAÇÃO

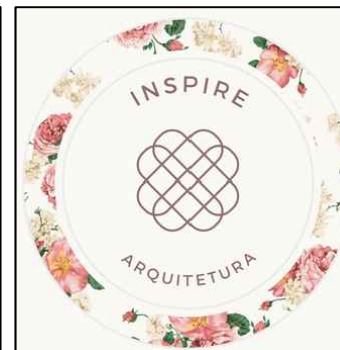

|  |  |   |  |   |                  |
|--|--|---|--|---|------------------|
| RESP. TÉCNICO:   |  | RUDIANE ANTONIA MARCON<br>ARQUITETA E URBANISTA CAU A133538-3 |  | TAMIRIS PINHEIRO<br>ENGENHEIRA CIVIL CREA-RS 234406 |                  |
| PROPONENTE:  |  | PREFEITURA MUNICIPAL  |  | ÁREA:<br>176,45m <sup>2</sup>                       | ESCALA:<br>1/100 |
| PROJETO: REFORMA DA PRAÇA MUNICIPAL<br>AVENIDA JÚLIO DE MAILHOS<br>PONTÃO/RS |  | PRANCHA:<br>2/3   | PLANTA BAIXA<br>MEDIDAS<br>DATA:<br>12/06/2020 |   |                  |