

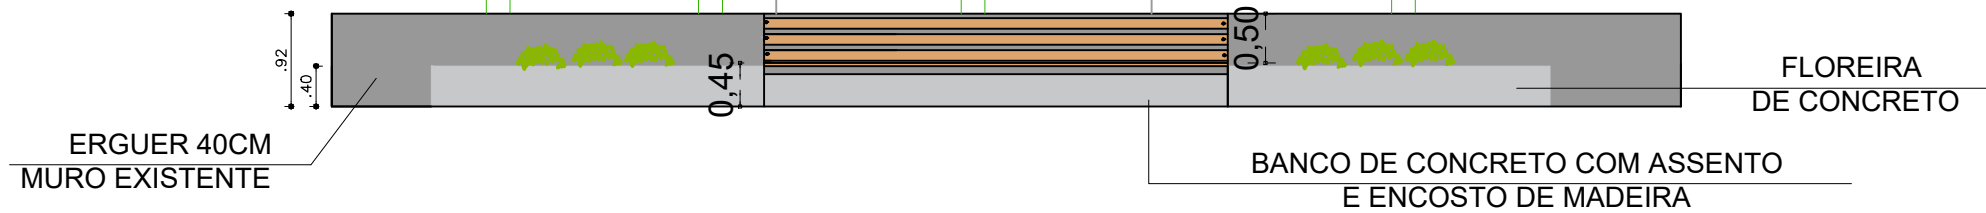
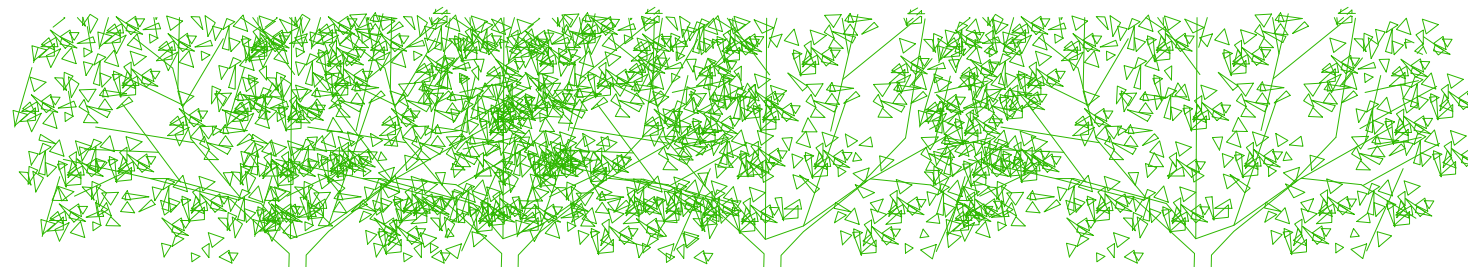


4 **PERFIL TRANSVERSAL**
ESC. 1/75

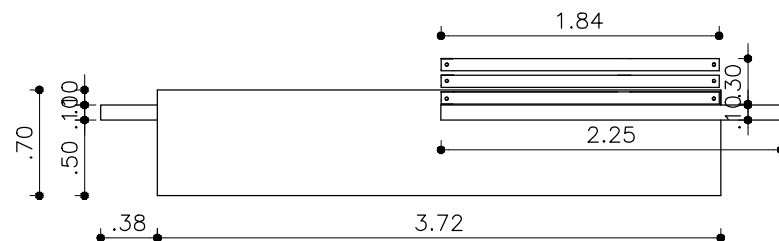

3 **CANTEIRO 1 - VISTA LONGITUDINAL**
ESC. 1/75

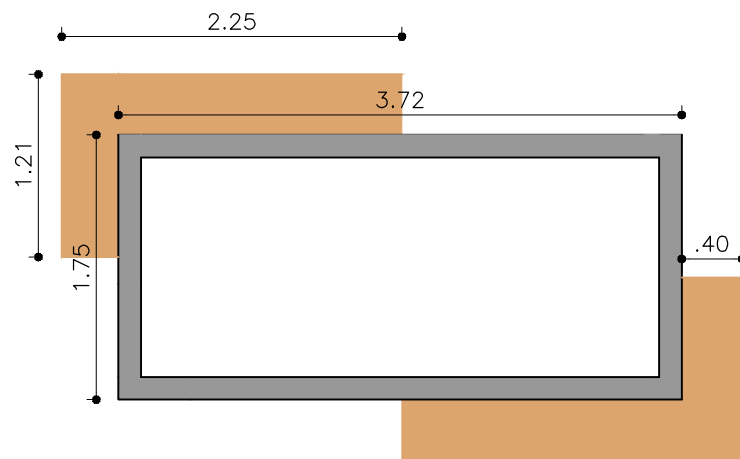

5 **BANCO TIPO 1 (1 UNIDADE)**
ESC. 1/50



| | | | | | |
|--|--|---|--|---|---------|
| RESP. TÉCNICO: | | RUDIANE ANTONIA MARCON ARQUITETA E URBANISTA CAU A133538-3 | | TAMIRIS PINHEIRO ENGENHEIRA CIVIL CREA-RS 234406 | |
| PROPONENTE: | | PREFEITURA MUNICIPAL | | ÁREA: 176,45m ² | ESCALA: |
| PROJETO: REFORMA DA PRAÇA MUNICIPAL AVENIDA JÚLIO DE MAILHOS PONTÃO/RS | | PRANCHA: 3/3 | VISTA/ CORTE / 3D DATA: 12/06/2020 | | |