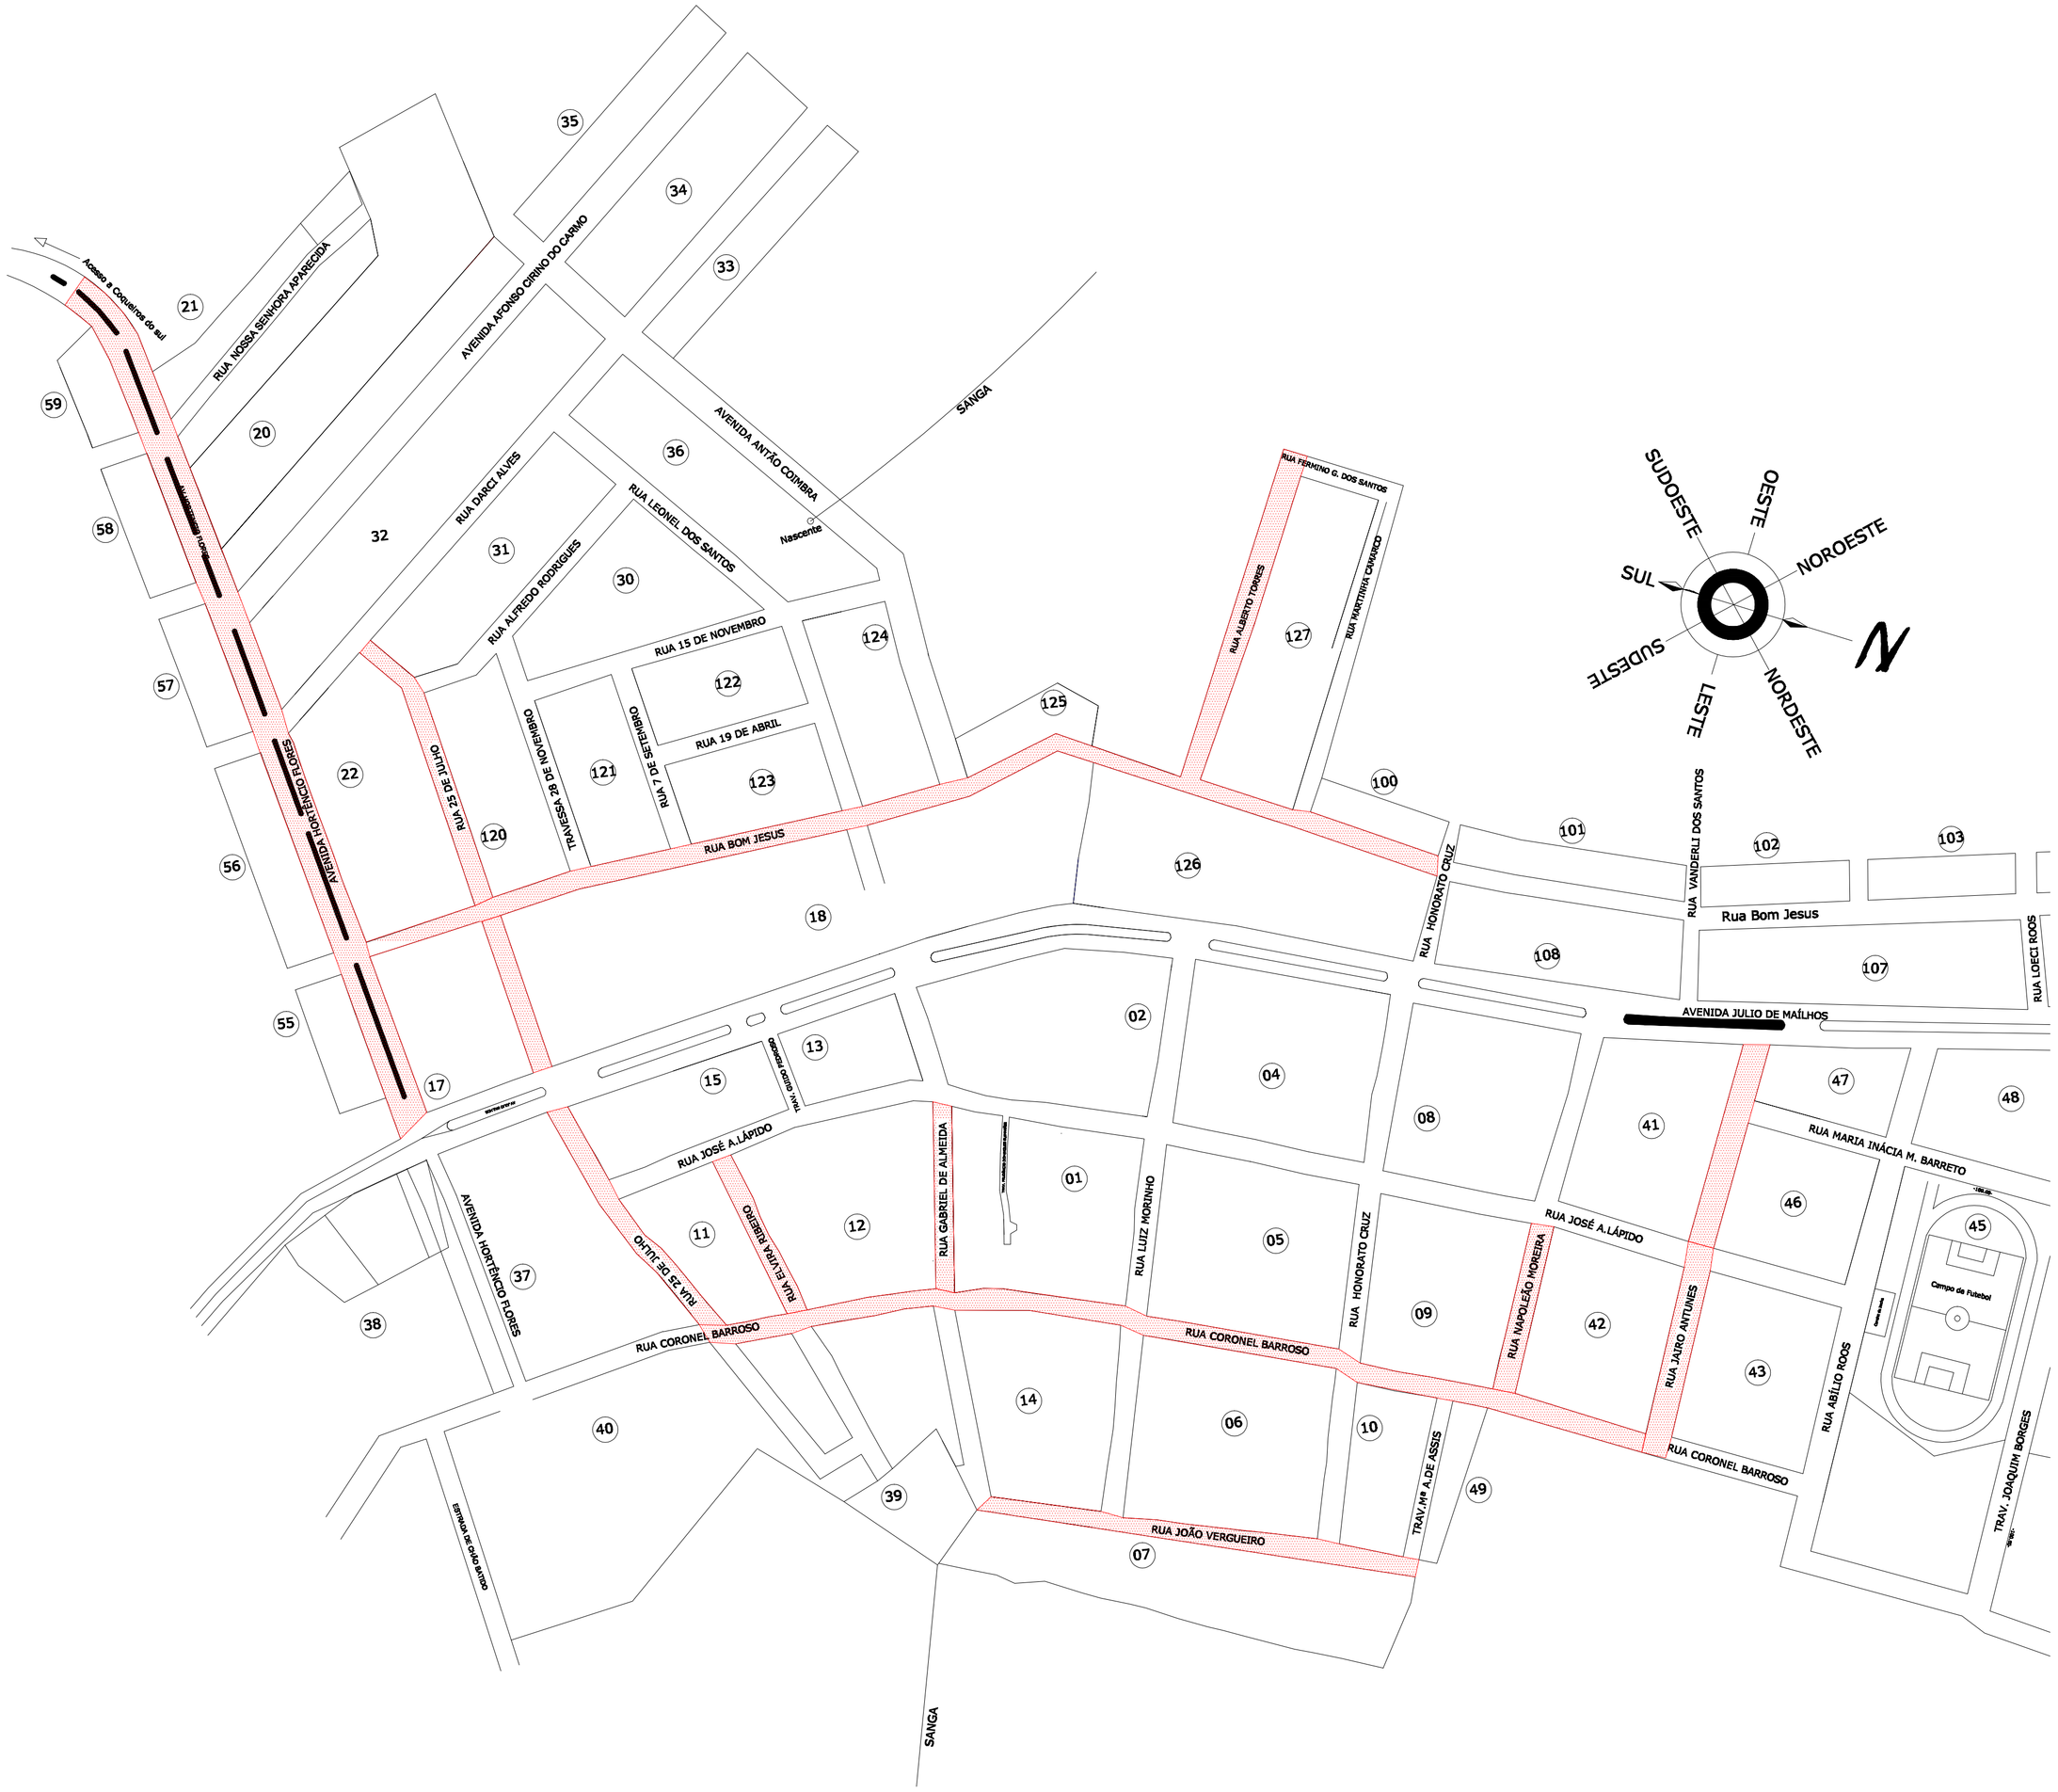

MAPA -LOCALIZAÇÃO DAS RUAS COM INTERVENÇÃO NO PAVIMENTO

SEM ESCALA

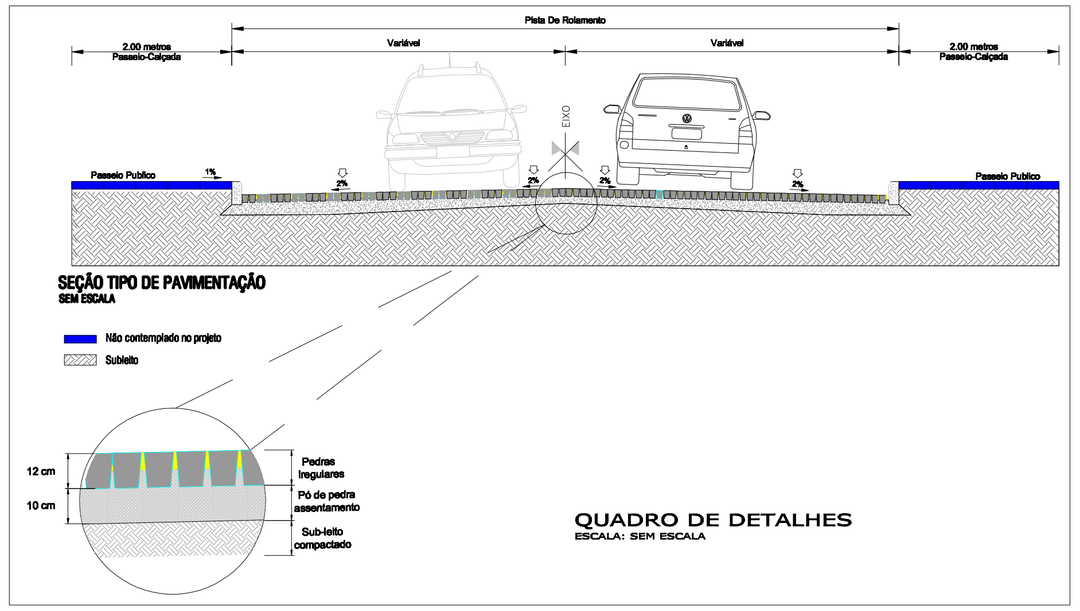

DETALHE DO PAVIMENTO

SEM ESCALA

LEGENDA:

Ruas com intervenção

Prefeitura Municipal de Pontão

Av. Júlio de Maílhos 1613 Centro
Pontão - RS
(54) 33081900

RESPONSÁVEL TÉCNICO P/PROJETO Eng. Civil : Alexandre Menegazzo - CREA:RS/167278	DESENHO: ALEXANDRE
OBRA REPAROS DE PAVIMENTAÇÃO -CALÇAMENTO	AREA 800,00 m²
ENDEREÇO RUAS DO PERIMETRO URBANO DA CIDADE DE PONTÃO-RS	MUNICÍPIO PONTÃO
PROJETO CADASTRAL	ASSUNTO PLANTA DE LOCALIZAÇÃO PLANTA DE DETALHES
ESCALA 1:2500 - A1 / DATA AGOSTO 2020	Nº PRANCHA CAD-01/1