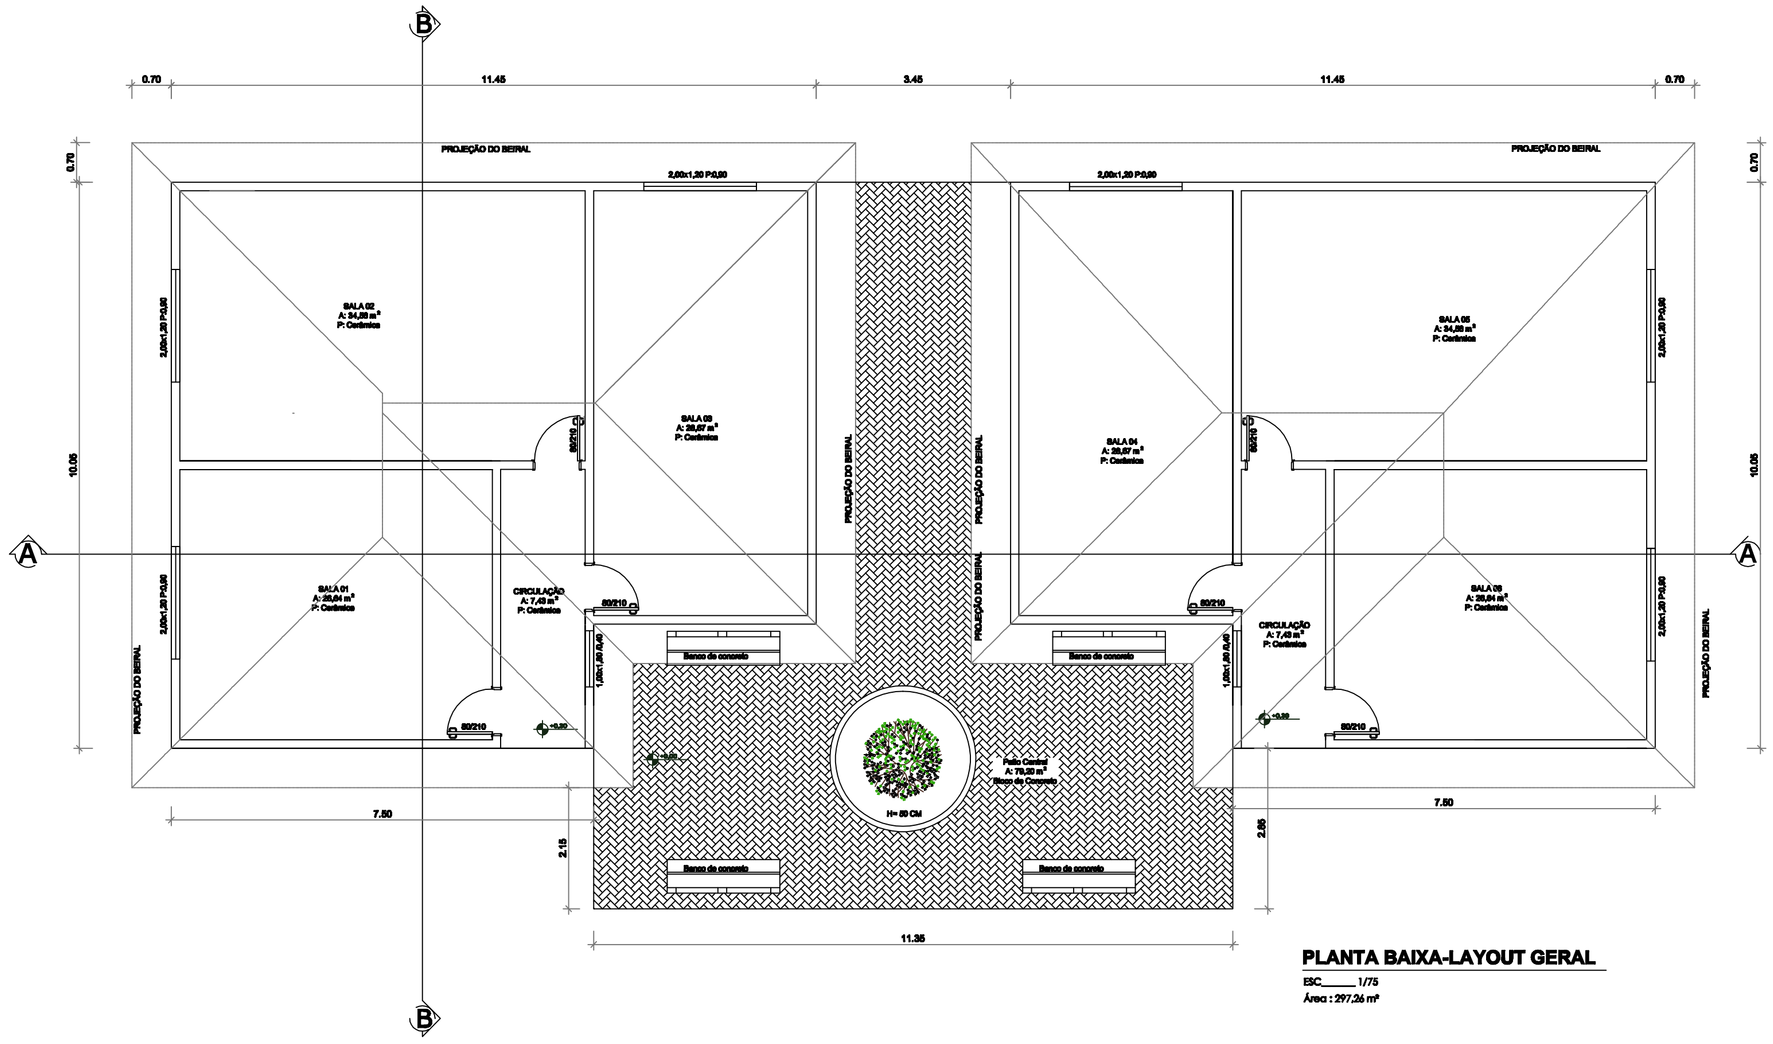

PLANTA BAIXA-LAYOUT GERAL

ESC._____1/75

Área : 297,26 m²

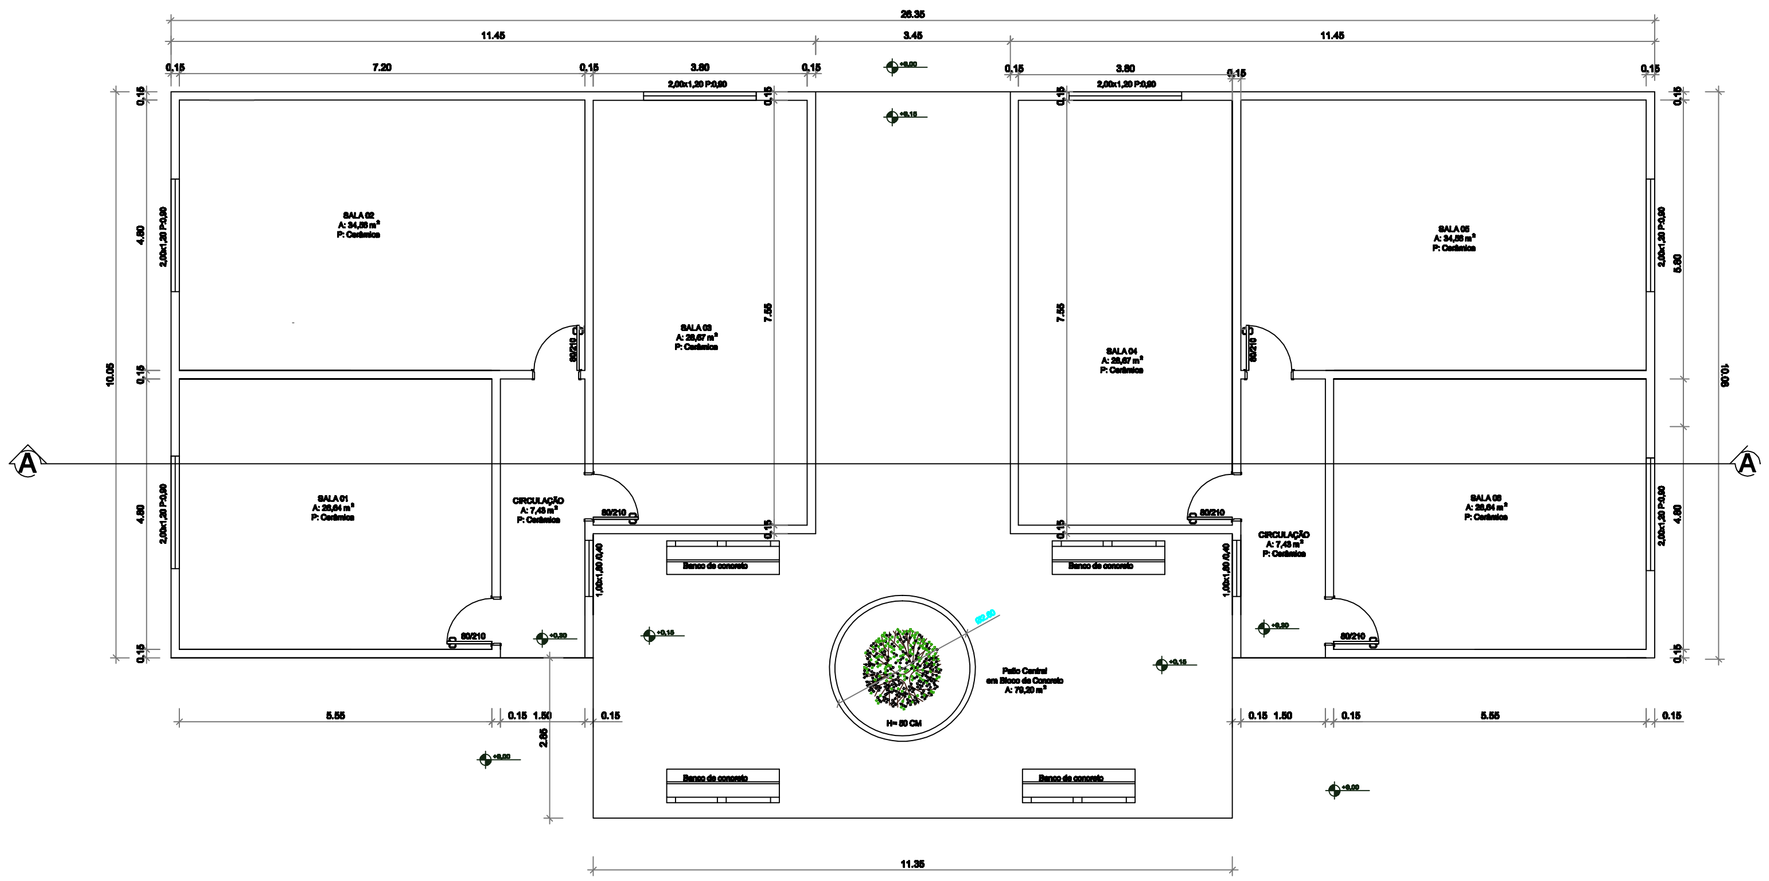

PLANTA BAIXA

ESC._____1/75

Área : 297,26 m²

APROVADO
Pontão
17 NOV 2020
Responsável Técnico
Prefeitura Mun. de Pontão
Alexandre Menegazzo
Engenheiro Civil CREA-RS 167278
Prefeitura de Pontão-RS
Matrícula 1337-0

Prefeitura Municipal de Pontão

Av. Júlio de Medeiros 1613 Centro
Pontão - RS
(54) 33081900

RESPONSÁVEL TÉCNICO P/PROJETO Eng. Civil : Alexandre Menegazzo - CREA:RS/167278	DESENHO: ALEXANDRE
OBRA SALA DE CAPACITAÇÃO INSTITUTO EDUCAR	ÁREA 297,26
ENDEREÇO ASSENTAMENTO NOSSA SENHORA APARECIDA	MUNICÍPIO PONTÃO
PROJETO ARQUITETÔNICO	ASSUNTO LAYOUT E PLANTA BAIXA
Nº PRANCHA ARQ-02/3	
ESCALA 1:75 - A1	DATA MARÇO 2020