
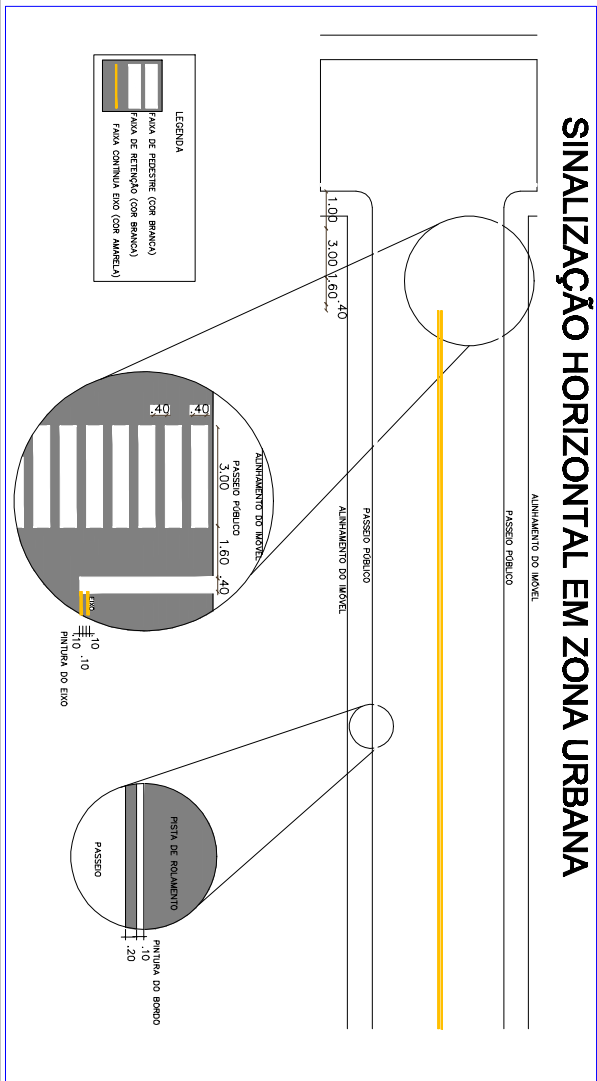
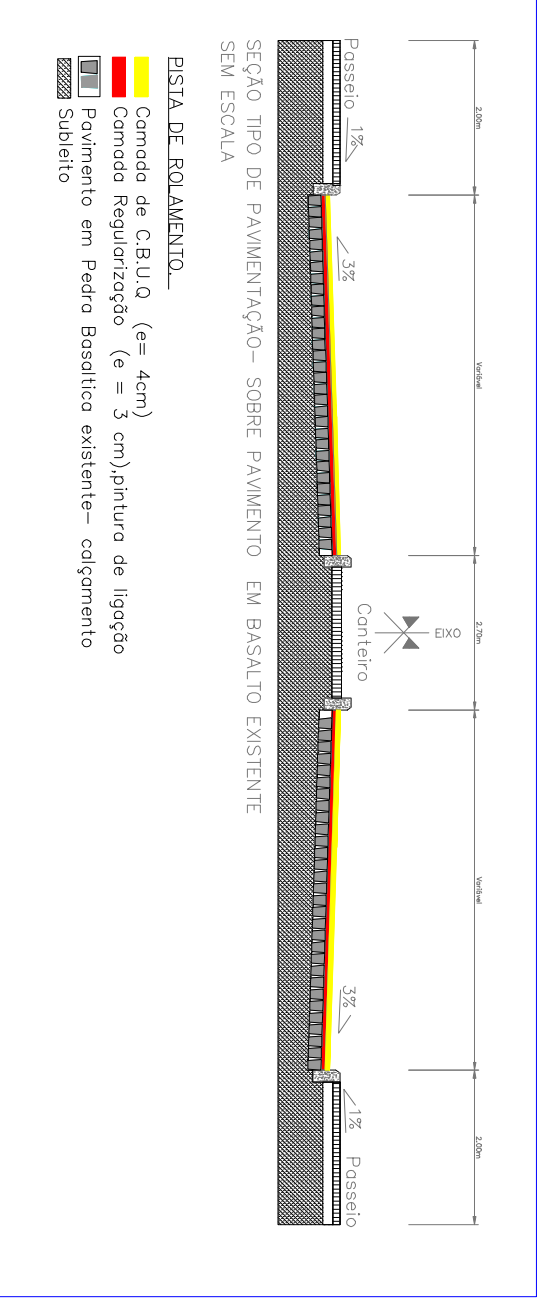


**QUADRO DE AREAS**

RUA A SEREM PAVIMENTADAS	AREA TOTAL	AREA DE RUAS	AREA DE PASSADOS	CANTEIRO CENTRAL
Avenida Hortencio Flores	12.278,46m²	8.188,72m²	2.889,71m²	1.199,97m²
Rua 25 de Julho	3.402,07m²	2.013,93 m²	1.288,14m²	
<b>TOTAL</b>	<b>15.679,11m²</b>	<b>10.202,65 m²</b>	<b>4.207,85 m²</b>	

**Avenida Hortencio Flores**  
**ESCALA 1/1750**

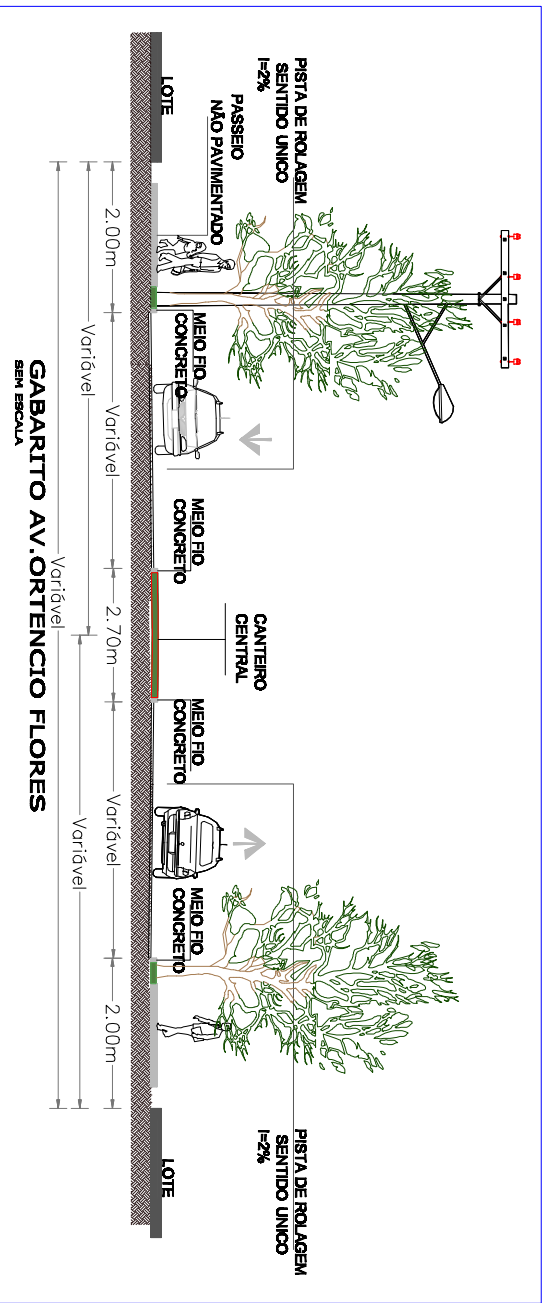

**PREFEITURA MUNICIPAL DE PONTÃO/RS**

**LOCAL:** PERIMETRO URBANO DO MUNICÍPIO DE PONTÃO-RS

**TRECHO:** PARTE DA AVENIDA HORTENCIO FLORES

**ÁREA:** 8.188,72m²

**PREF. MUNICIPAL:** VELTON VICENTE HAHN  
Prefeito Municipal

**RESP. TÉCNICO:** ALEXANDRE MENEGAZZO  
Engenheiro Civil-CREA-RS/167278

**TÍTULO:** PLANTA TRECHO 01

**DATA:** JULHO/2021

**REVISÃO:** E1

**ESCALA:** INDICADA

**PLANTILLA:** 07