


RUA ALBERTO TORRES

RUA BOM JESUS

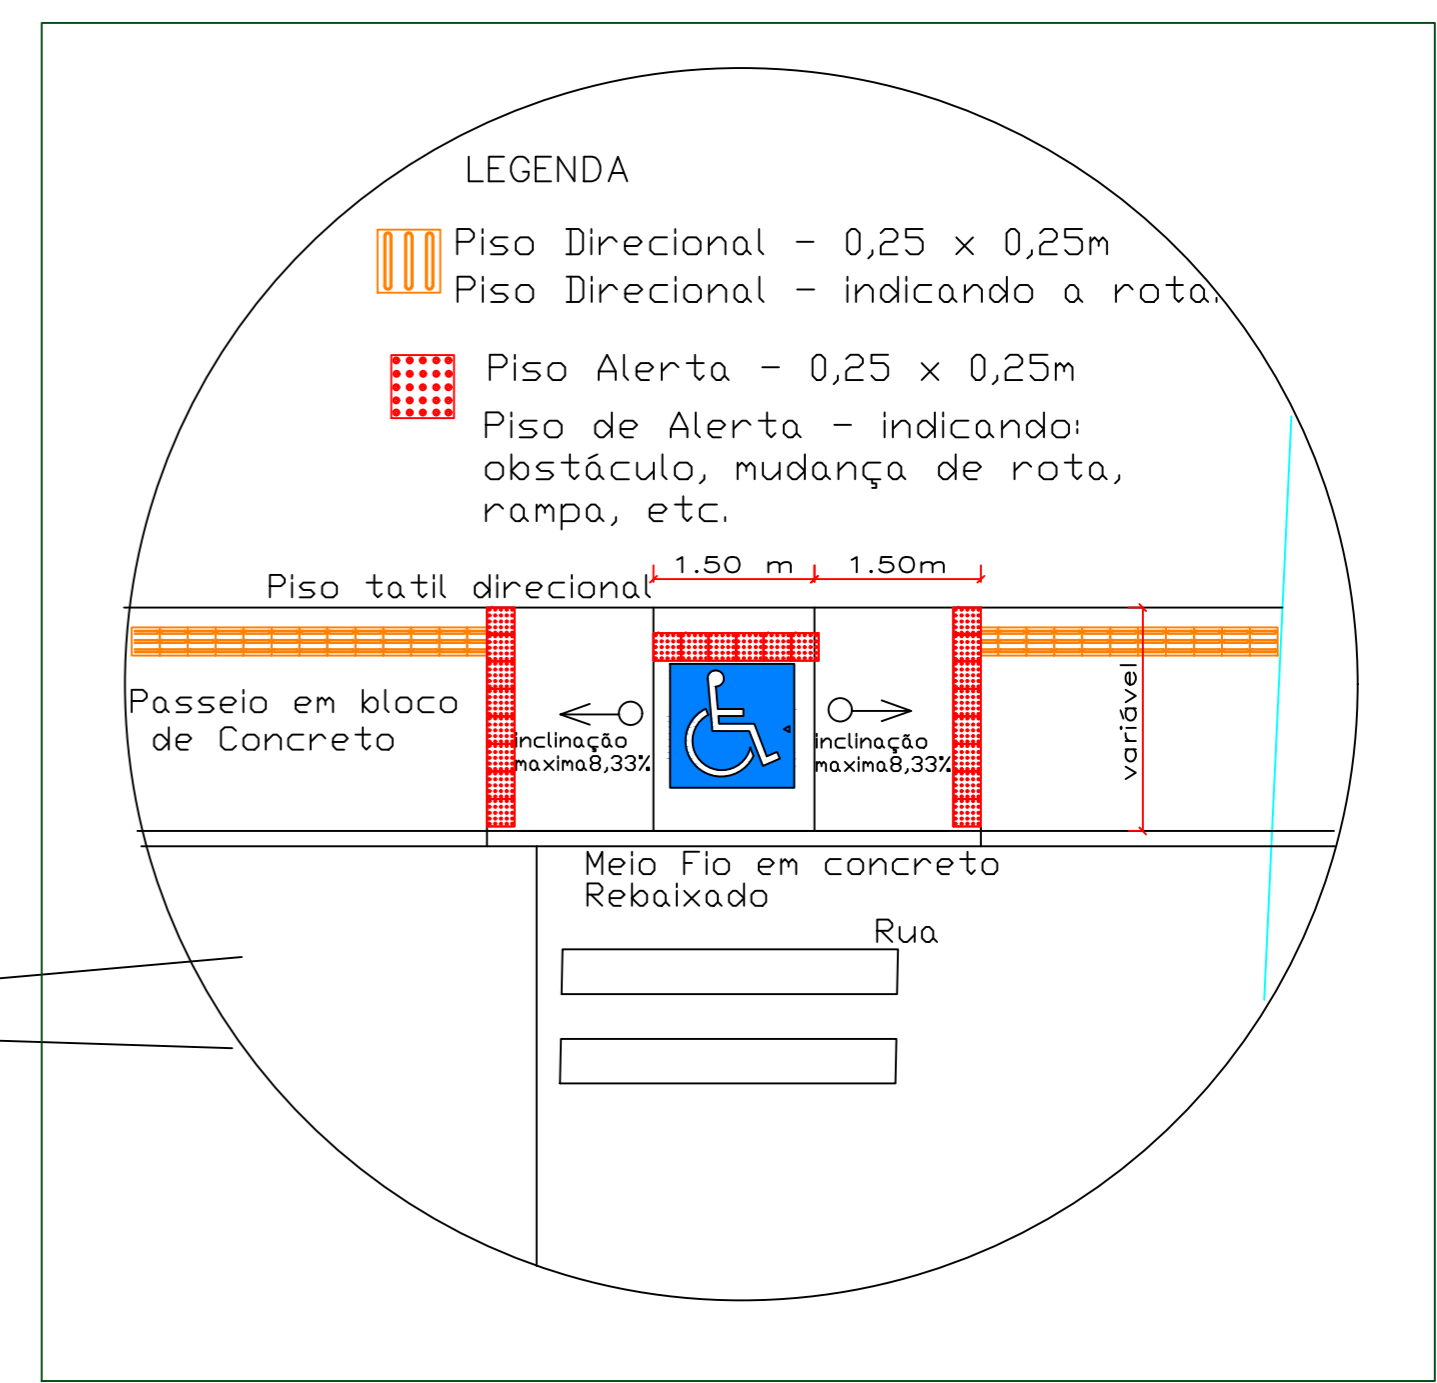

		Prefeitura Municipal de Pontão Av. Júlio de Mailhos 1613 Centro Pontão - RS (54) 33081900	
RESPONSÁVEL TÉCNICO P/PROJETO		DESENHO:	
Eng. Civil : Alexandre Menegazzo - CREA:RS/167278		ALEXANDRE	
OBRA		ÁREA	
REFORMA GINÁSIO -ETAPA 2		1.390,58m ²	
ENDEREÇO		MUNICÍPIO	
Rua Alberto Torres		PONTÃO	
PROJETO		ASSUNTO	
ARQUITETÔNICO		PLANTA BAIXA PATIO E CALÇADAS	
Nº PRANCHA		ARQ-02	
ESCALA	DATA		
INDICADA - A2	MAIO DE 2022		