


BL-existente

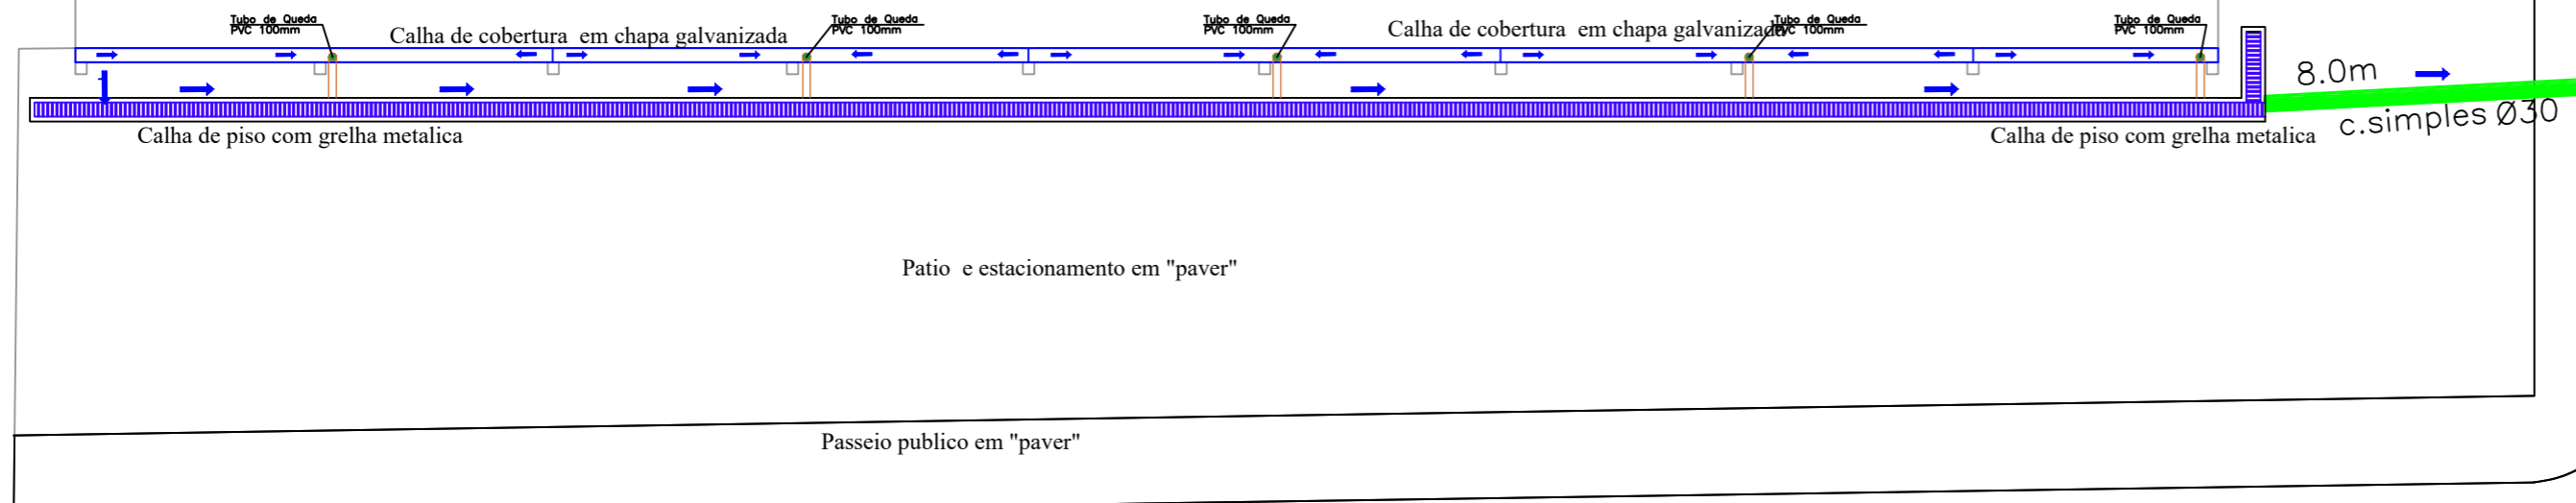

Planta Baixa - Reforma banheiros antigos
Pavimento Térreo

Área de Passeio: 195,53m²
Área de patio: 590,29m²

Prefeitura Municipal
de Pontão

Av. Júlio de Mailhos 1613 Centro
Pontão - RS
(51) 33081900

RESPONSÁVEL TÉCNICO P/PROJETO		ALEXANDRE	
Eng. Civil : Alexandre Menegazzo - CREA:RS/167278		DESENHO:	
OBRA	REFORMA GINASIO -ETAPA 2	ÁREA	1.390,58m²
ENDEREÇO	Rua Alberto Torres	MUNICÍPIO	PONTÃO
PROJETO	ARQUITETÔNICO	ASSUNTO	DRENAGEM PLUVIAL
ESCALA	INDICADA - A2	DATA	MAIO DE 2022
			Nº PRANCHA ARQ-03