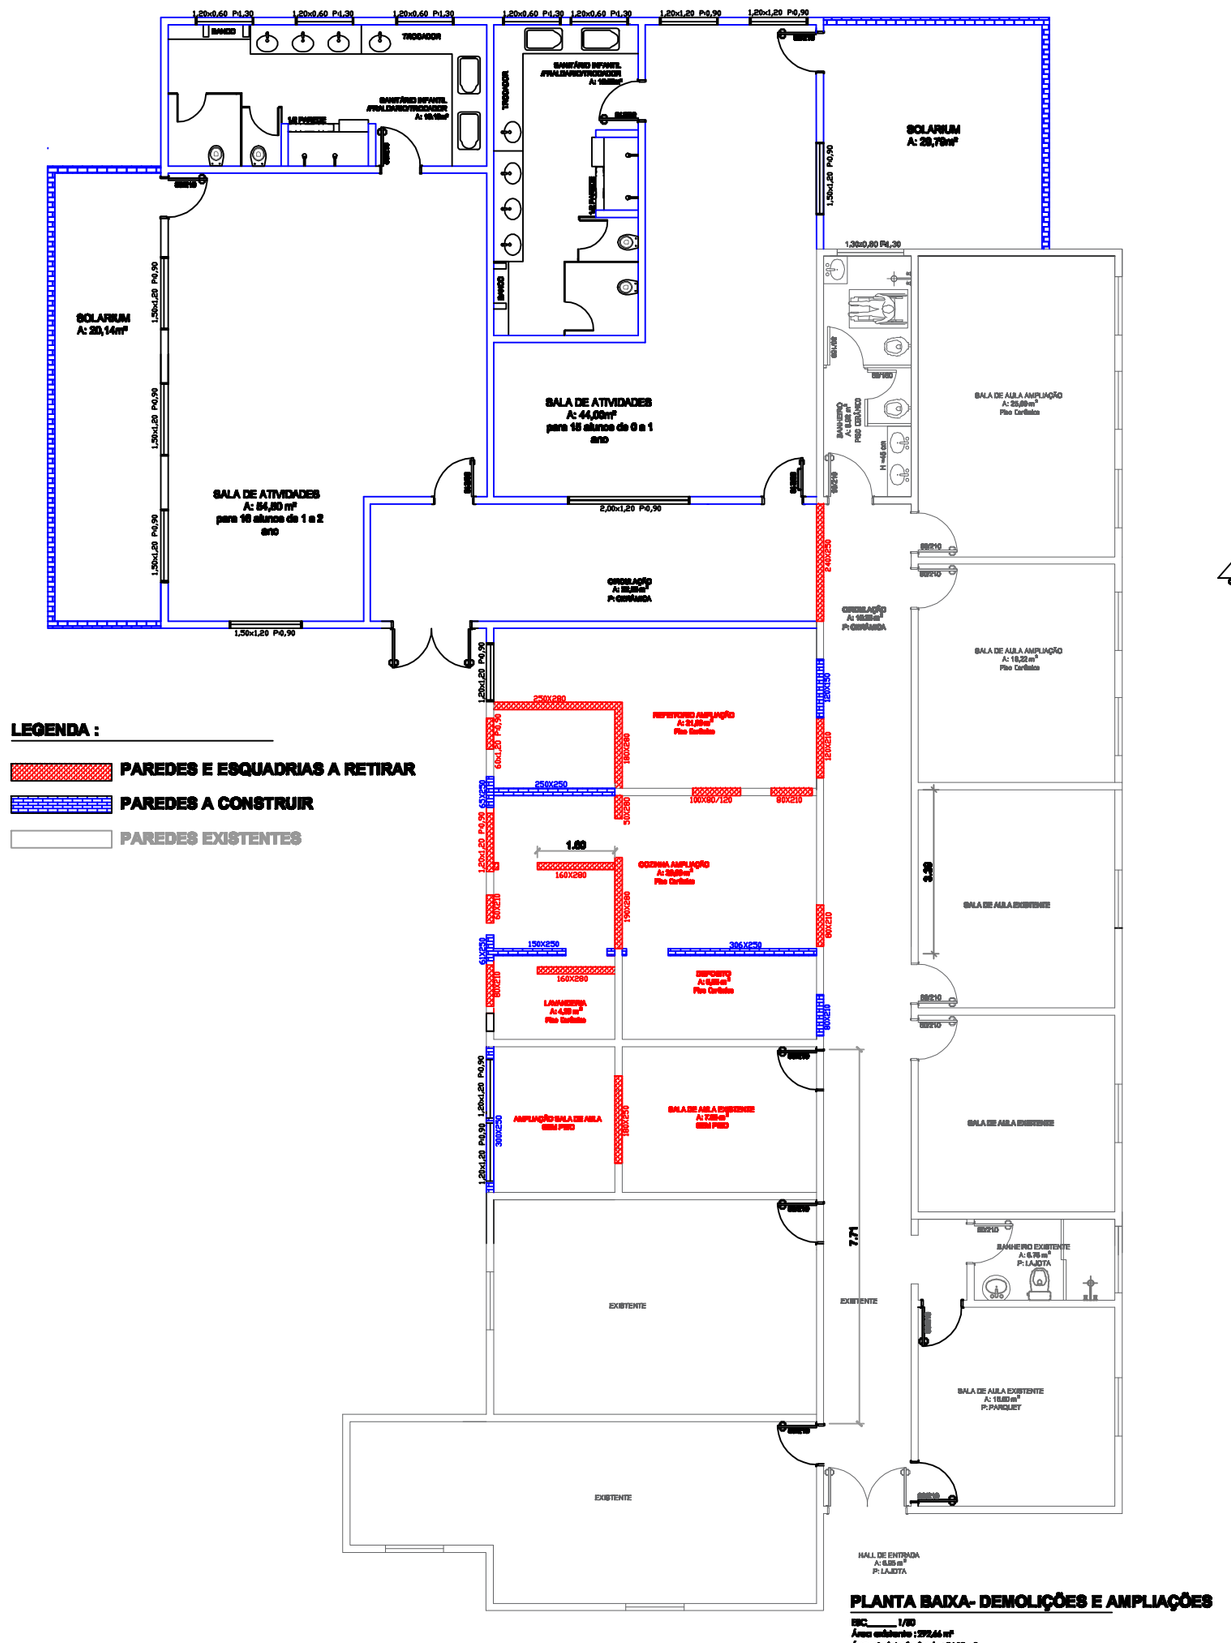

LEGENDA :

- PAREDES E ESQUADRIAS A RETIRAR
- PAREDES A CONSTRUIR
- PAREDES EXISTENTES

PLANTA BAIXA- DEMOLIÇÕES E AMPLIAÇÕES

ESC._____ 1/50
Área existente : 272,64 m²
Área de Interferência : 54,13 m²
Área de Ampliação : 210,78 m²
Área total final : 503,44 m²

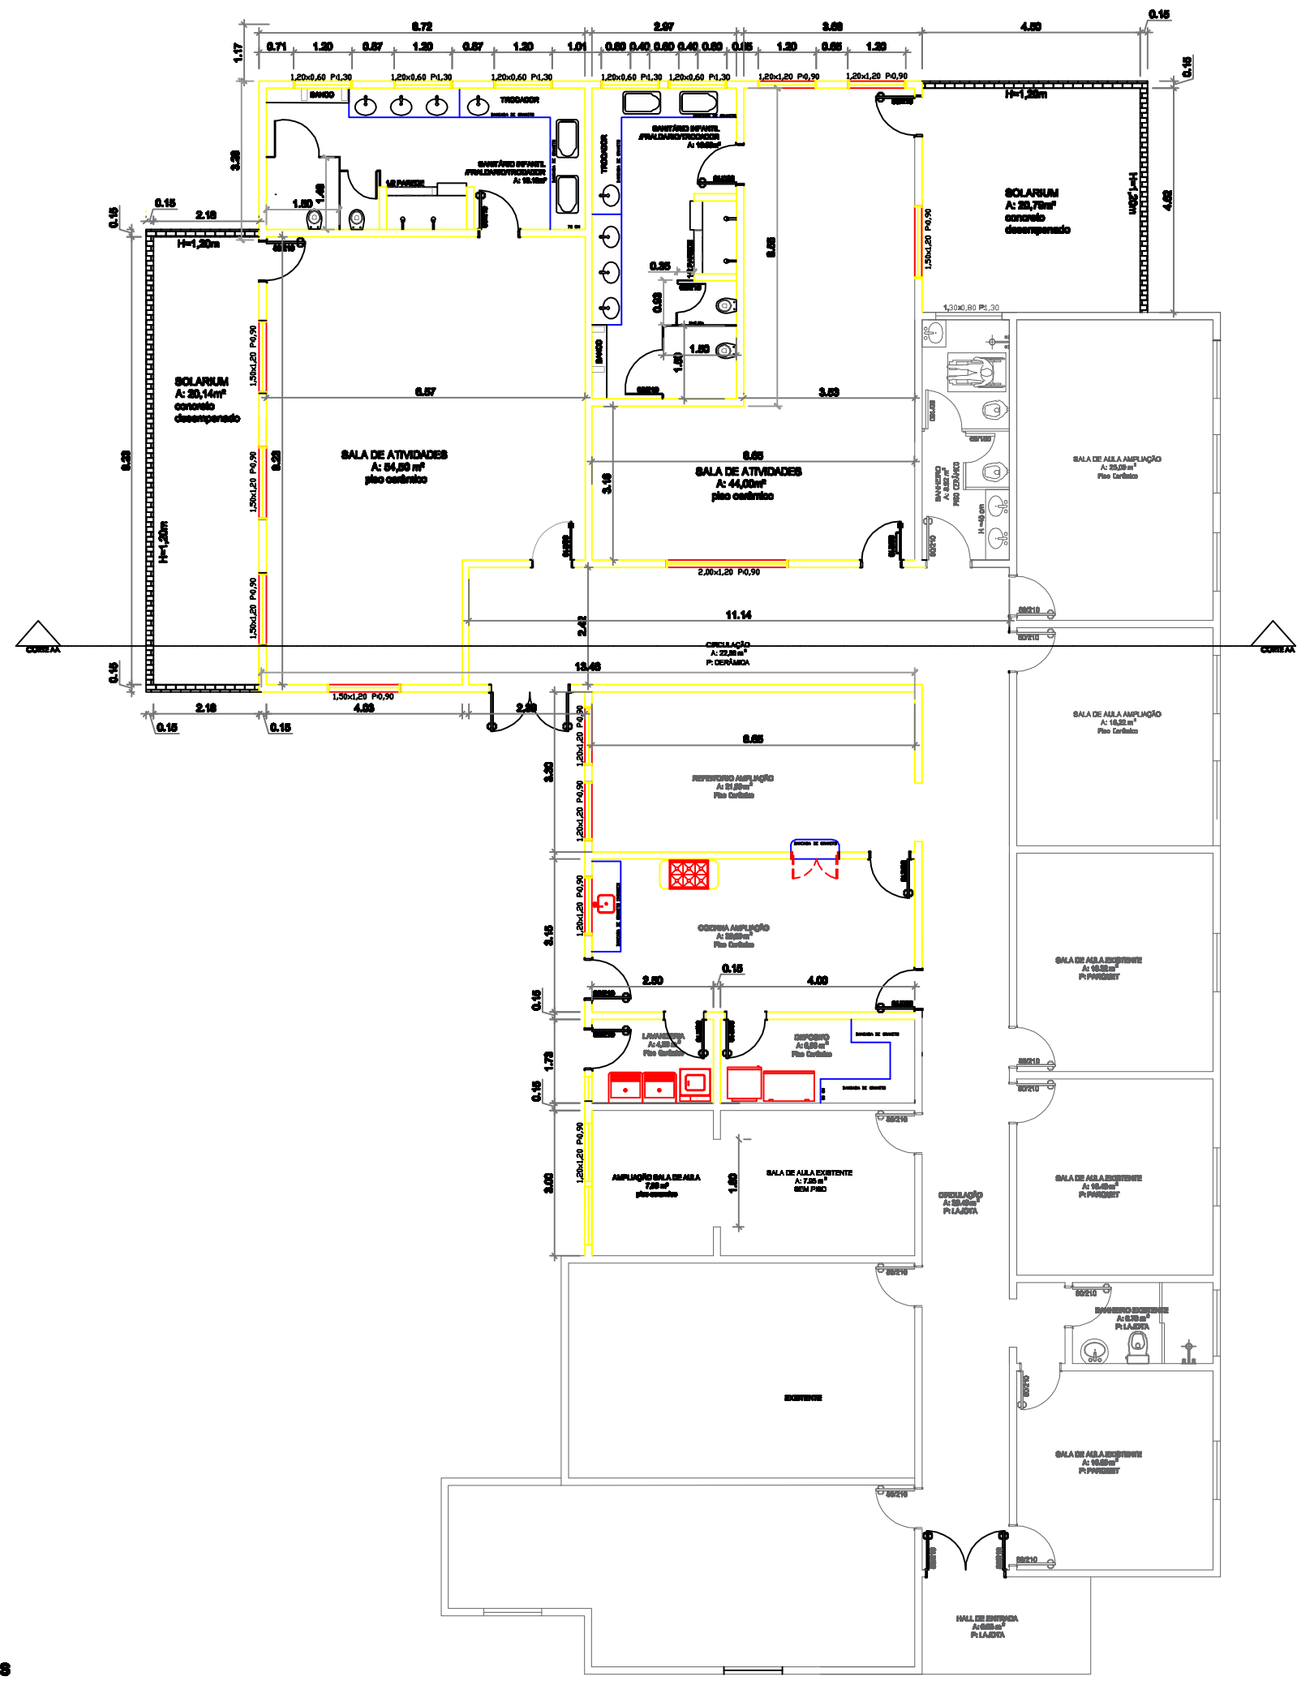

PLANTA BAIXA-SITUAÇÃO PRETENDIDA

ESC._____ 1/50
ESC._____ 1/50
Área existente : 272,64 m²
Área de Interferência : 54,13 m²
Área de Ampliação : 210,78 m²
Área total final : 503,44 m²

Prefeitura Municipal de Pontão

Av. Júlio de Mailhos 1613 Centro
Pontão - RS
(54) 33081900

RESPONSÁVEL TÉCNICO P/PROJETO Eng. Civil : Alexandre Menegazzo - CREA:RS/167278	DESENHO: ALEXANDRE
OBRA AMPLIAÇÃO E REFORMA -EMEI-SEMENTINHA DO AMANHÃ	AREA DE AMPLIAÇÃO 210,78 m²
ENDEREÇO RUA CORONEL BARROSO - CENTRO	MUNICÍPIO PONTÃO
PROJETO ARQUITETÔNICO	ASSUNTO PLANTA BAIXA PLANTA DE DEMOLIÇÕES E PLANTA DE SITUAÇÃO FINAL
ESCALA 1:50 - A2	DATA NOVEMBRO 2022
Nº PRANCHA ARQ-03/8	