


LOTE PISCINA COMUNITARIA PONTÃO
E APONEP
Área: 1.547,35m²

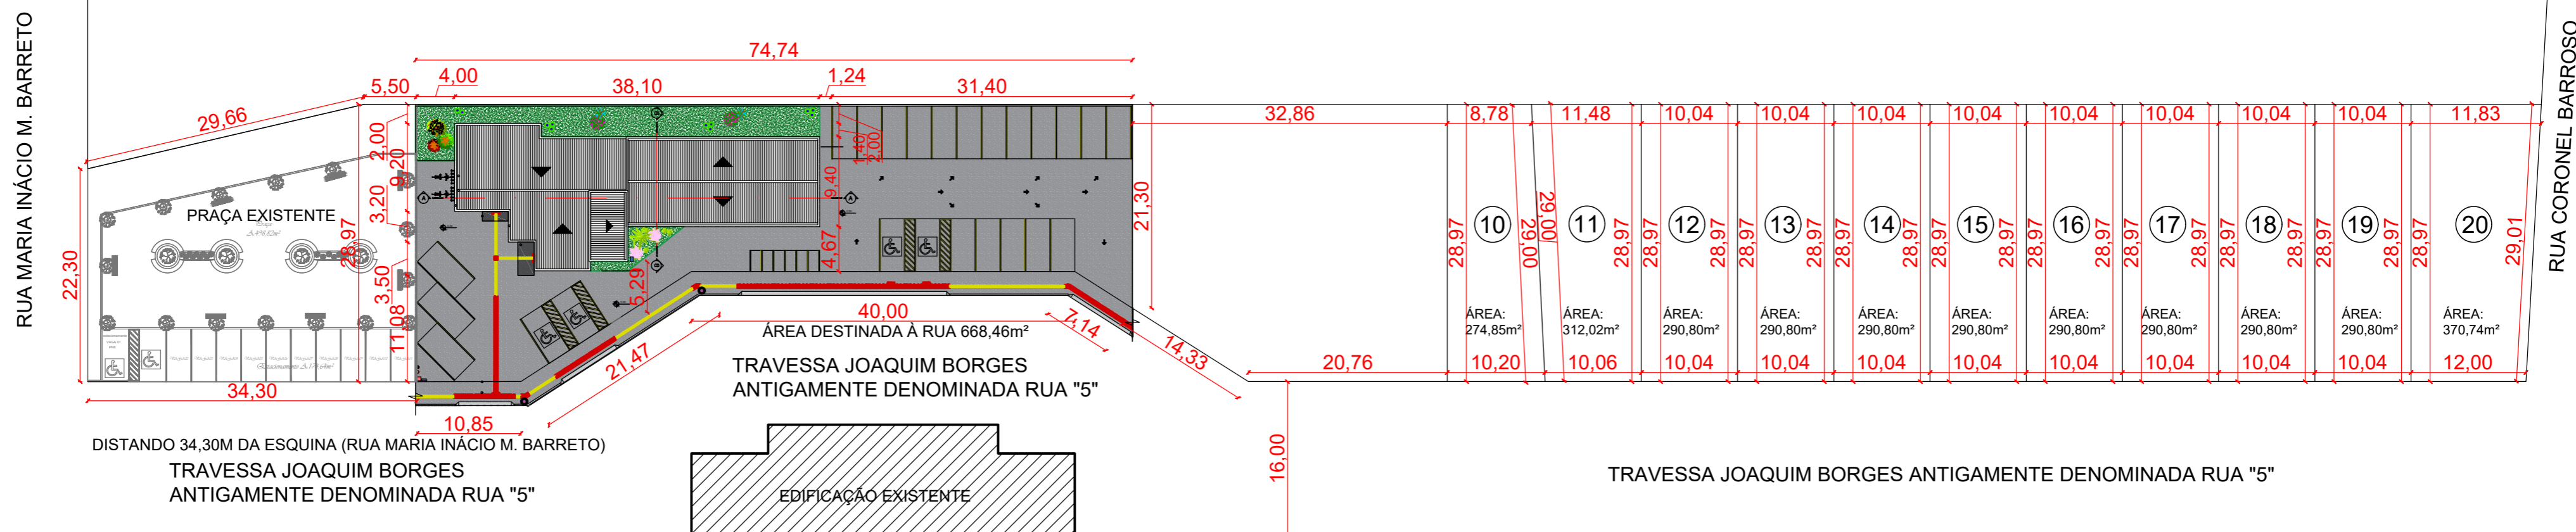

DISTANDO 34,30M DA ESQUINA (RUA MARIA INÁCIO M. BARRETO)
TRAVESSA JOAQUIM BORGES
ANTIGAMENTE DENOMINADA RUA "5"

PLANTA DE SITUAÇÃO
Escala: 1-500

<p>PREFEITURA MUNICIPAL DE PONTÃO</p> <p>PROJETO PISCINA COMUNITÁRIA DE PONTÃO</p> <p>AVENIDA JÚLIO MAILHOS, 1613 99190-000 - PONTÃO-RS (54) 3308-1900</p>	<p>PRANCHA: PLANTA DE SITUAÇÃO</p>
	<p>LOCAL: TRAVESSA JOAQUIM BORGES ANTIGAMENTE DENOMINADA RUA 5 MUNICIPIO DE PONTÃO-RS</p>
<p>PROPRIETÁRIO: VELTON VICENTE HAHN PREFEITO MUNICIPAL</p>	<p>RESP. TÉCNICO: ENG. CIVIL: SILVIO MARQUES DE FARIAS CREA RS 208.374 silvionfarias@gmail.com FONE: 51 9 9742 1877</p>
<p>ÁREA TERRENO: 1.547,35m²</p>	<p>DATA: JULHO/2022</p>
<p>ESCALA: 1/500</p>	<p>Nº: 01/14</p>