



PLANTA ACESSIBILIDADE
Escala: 1-75

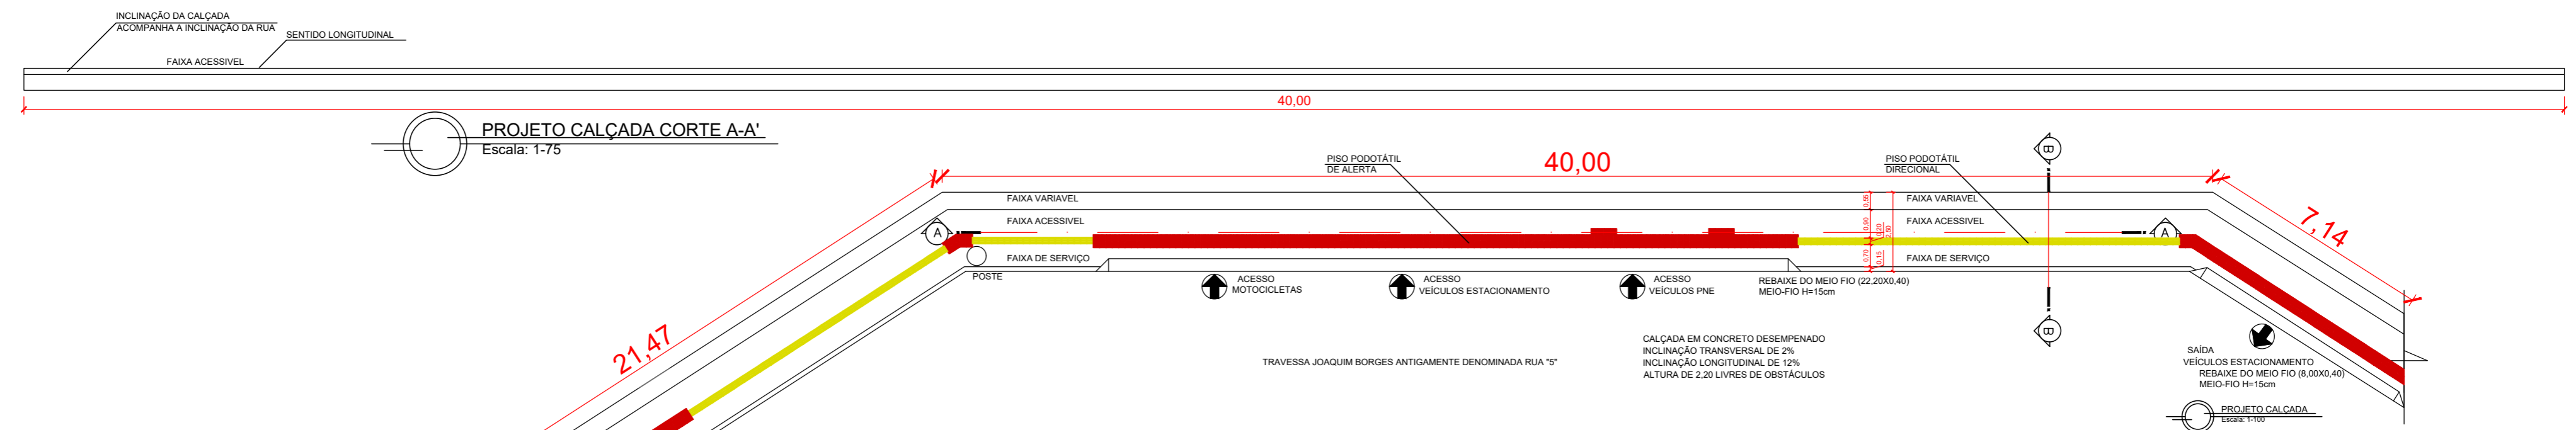

PROJETO CALÇADA CORTE A-A'
Escala: 1-75

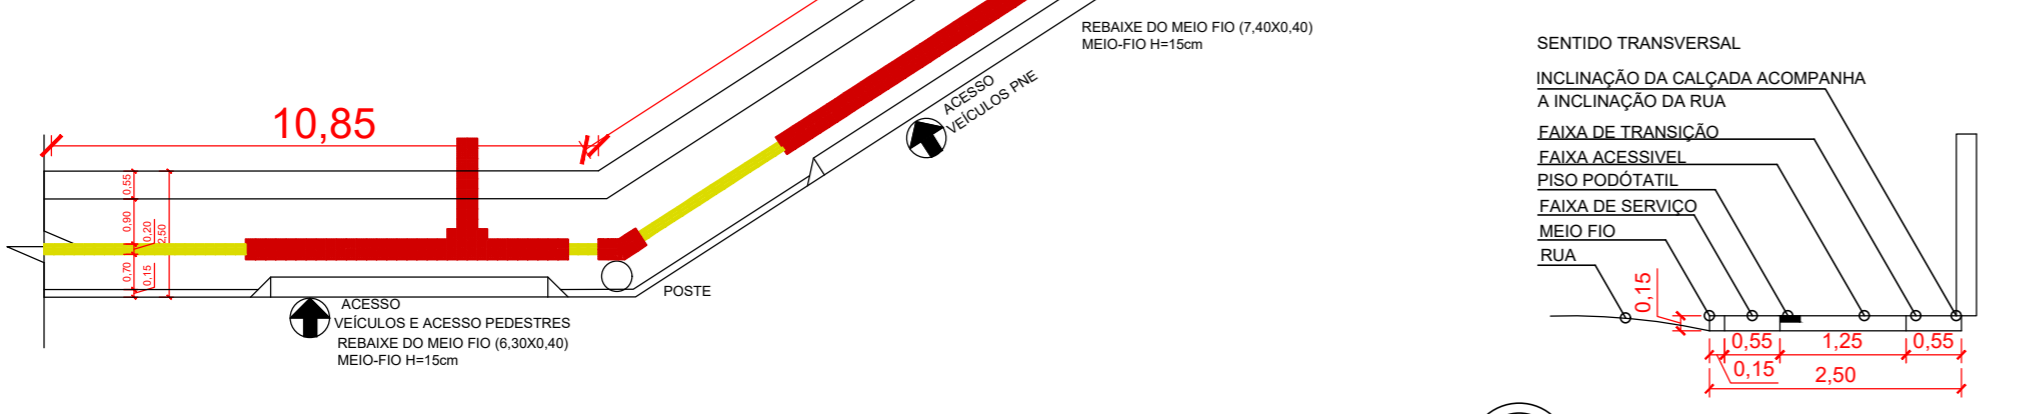

PROJETO CALÇADA CORTE B-B'
Escala: 1-75

PREFEITURA MUNICIPAL DE PONTÃO



PROJETO PISCINA COMUNITÁRIA DE PONTÃO

AVENIDA JÚLIO MAILHOS, 1613
99190-000 - PONTÃO-RS
(54) 3308-1900

PRANCHA: PLANTA ACESSIBILIDADE/ CALÇADA

LOCAL: TRAVESSA JOAQUIM BORGES ANTIGAMENTE DENOMINADA RUA 5 MUNICÍPIO DE PONTÃO-RS

ÁREA: 413,80m²

DATA: JULHO/2022

ESCALA: 1/75

Nº: 12/14

PROPRIETÁRIO:
VELTON VICENTE HAHN
PREFEITO MUNICIPAL

RESP. TÉCNICO:
ENG. CIVIL: SILVIO MARQUES DE FARIAS
CREA RS 208.374
silvionfarias@gmail.com
FONE: 51 9 9742 1877