


PROJETO ELETRICO

ESC _____ /1/50
 Área existente : 239,16 m²

LEGENDA ELÉTRICO

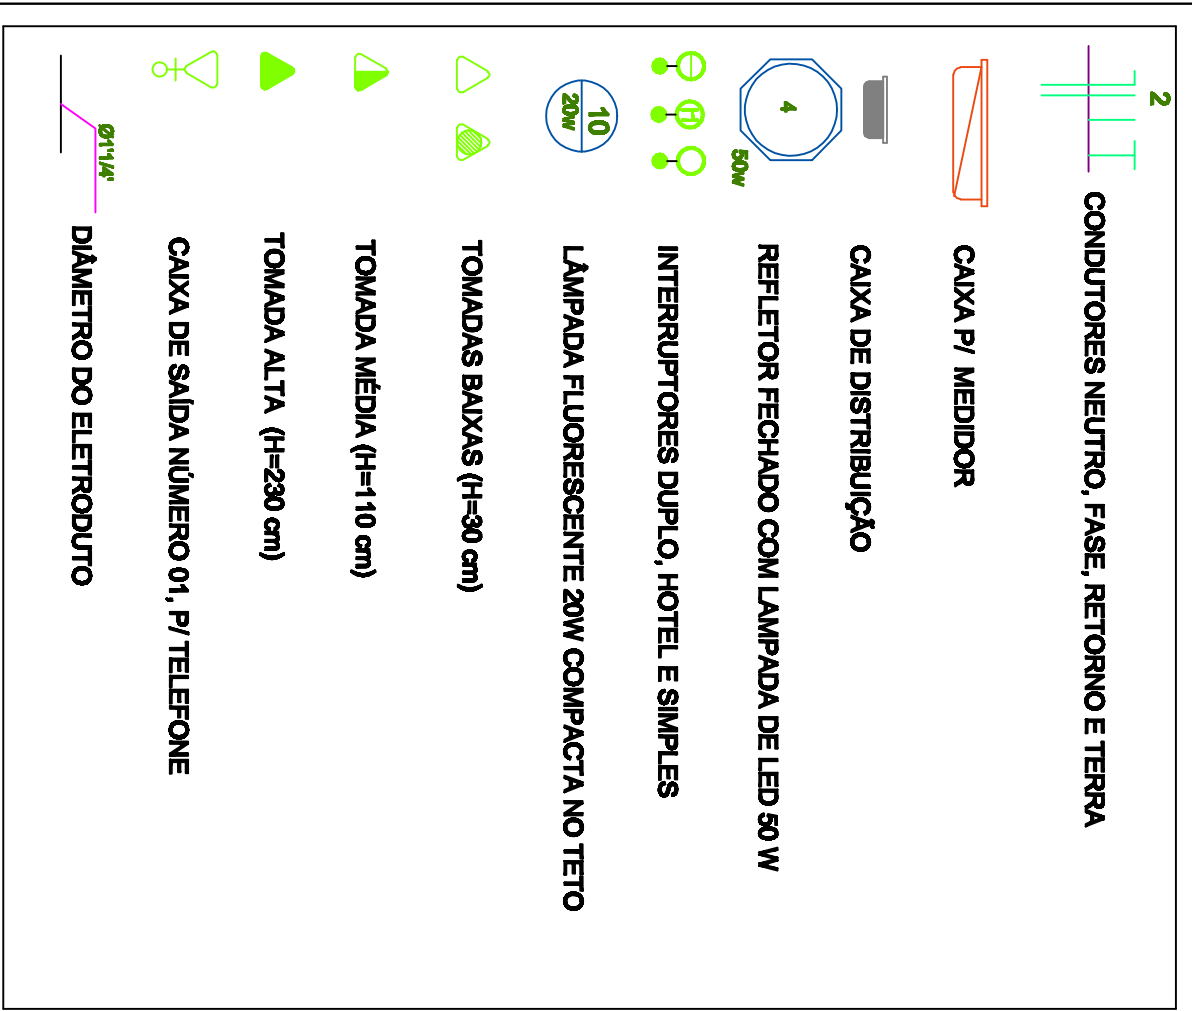

QUADRO DE CARGAS

CD	CIRCUITO	Nº	PONTOS DE LUZ	W	Nº	TOMADAS	W	Nº	TOMADAS ESP.	W	TOTAL	COND.	DISJ.
											W	mm²	Amp.
1	1	21	20		4	100	1500	1	1500	1800	2,5	2,5	10
1	2				3	100	1500	2	3000	3300	6,0	6,0	40
1	3				3	100	1500	1	1500	3300	6,0	6,0	40
1	4				3	100	1500	1	1500	3300	6,0	6,0	40
1	5				8	100	1200	2	2400	3200	6,0	6,0	40
1	6				5	100	1500	2	3000	3500	6,0	6,0	40
GM-CD 1											18.040	10,00	1X50

Prefeitura Municipal de Pontão

RESPONSÁVEL TÉCNICO P/PROJETO: Av. Júlio de Matilhos 1613 Centro - Pontão - RS (94) 33081900

Eng. Civil : Alexandre Menegazzo - CREA:RS/167278 DESENHO: ALEXANDRE

OBRA: CONSTRUÇÃO DE CASA MORTUÁRIA ÁREA DE AMPLIAÇÃO: 239,16 m²

ENDEREÇO: RUA BOM JESUS - CENTRO MUNICÍPIO: PONTÃO

PROJETO ARQUITETÔNICO PROJETO ELÉTRICO Nº PRANCHA: ELE-01-01

ESCALA: 1:75 - A3 DATA: JANEIRO DE 2022