


PROJETO ESTRUTURAL ESTACAS DE FUNDAÇÃO

ESCALA 1/50
Área existente : 239,16 m²

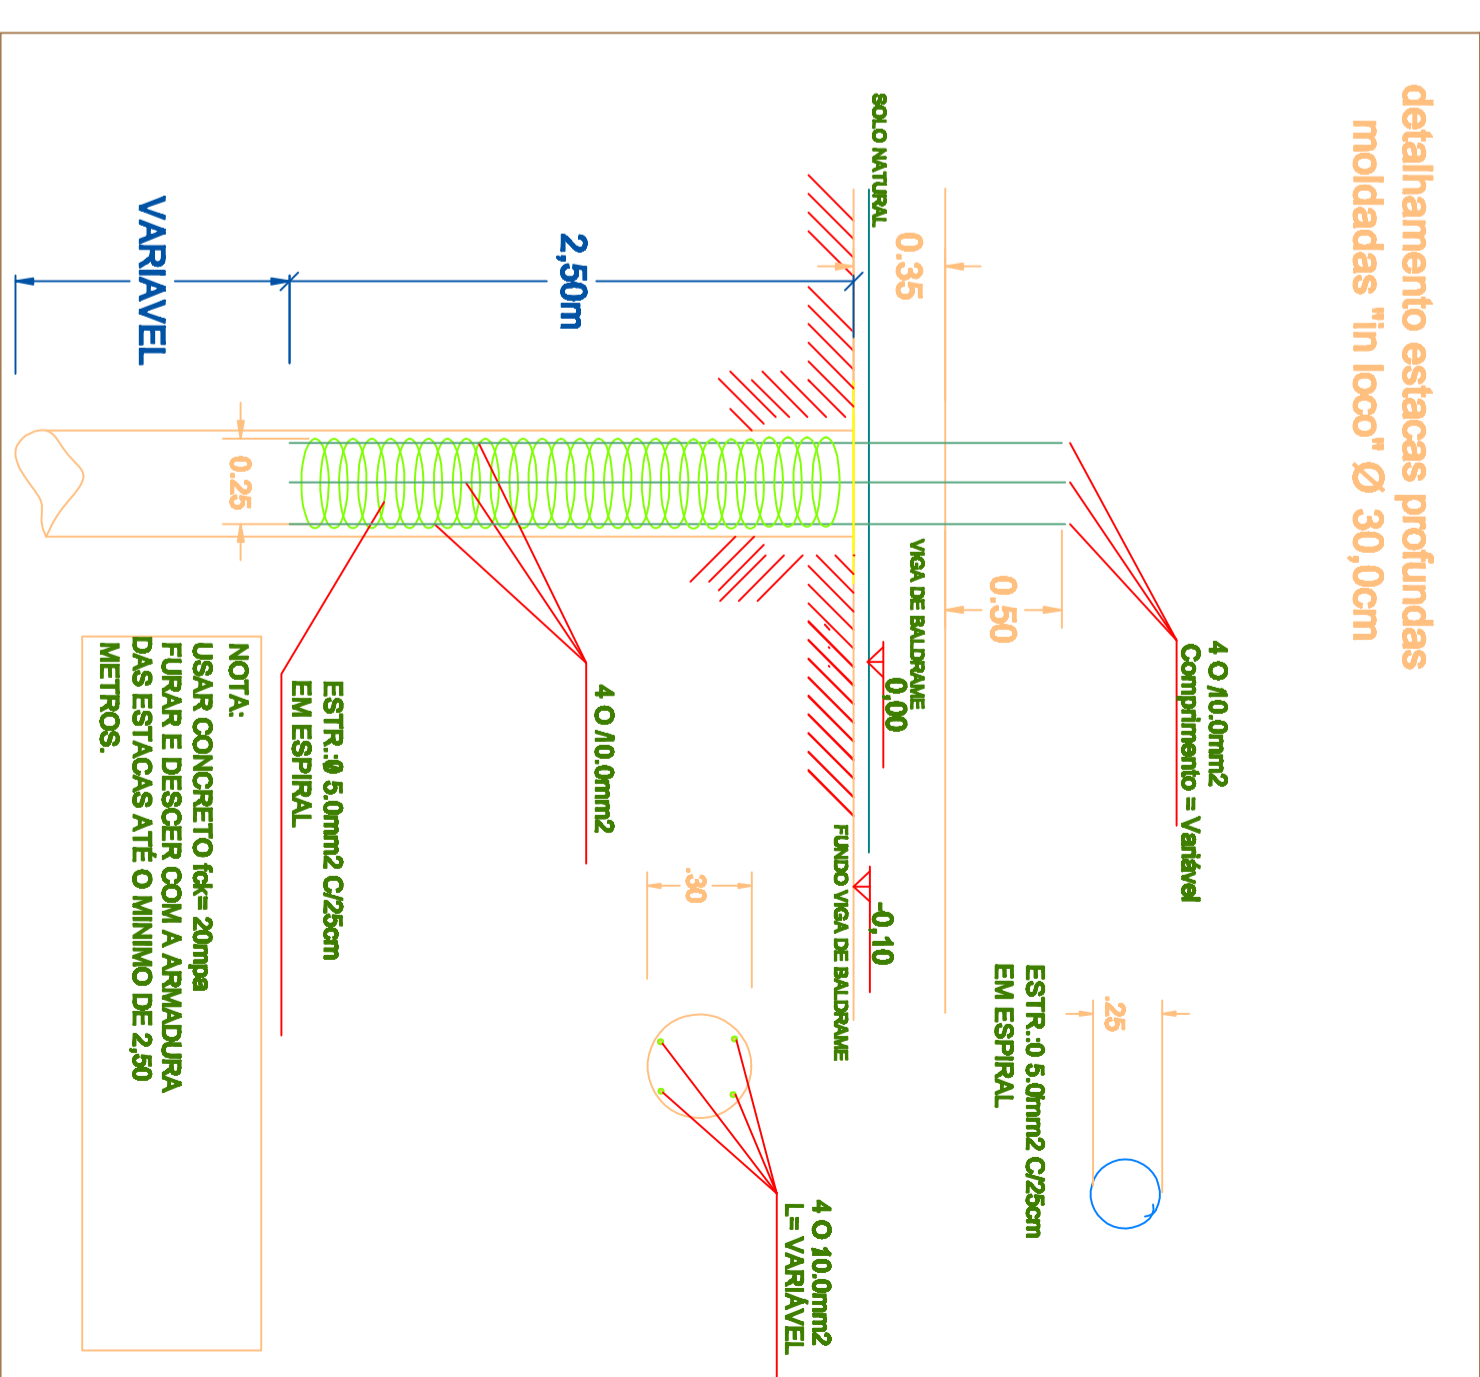

Prefeitura Municipal de Pontão

RESPONSÁVEL TÉCNICO P/PROJETO: Av. Júlio de Matilhos 1613 Centro - Pontão - RS (9+) 33081900

Eng. Civil : Alexandre Menegazzo - CREA:RS/167278

DESENHO: ALEXANDRE

OBRA: CONSTRUÇÃO DE CASA MORTUÁRIA

ÁREA DE AMPLIAÇÃO: 239,16 m²

ENDEREÇO: RUA BOM JESUS - CENTRO

MUNICÍPIO: PONTÃO

PROJETO: ARQUITETÔNICO

ASSUNTO: PROJETO ESTRUTURAL

ESCALA: 1:75 - A3

DATA: JANEIRO DE 2022

FUNDAÇÃO- ESTACAS

Nº PRANCHA: EST-01-03