


## LEGENDA ELÉTRICO

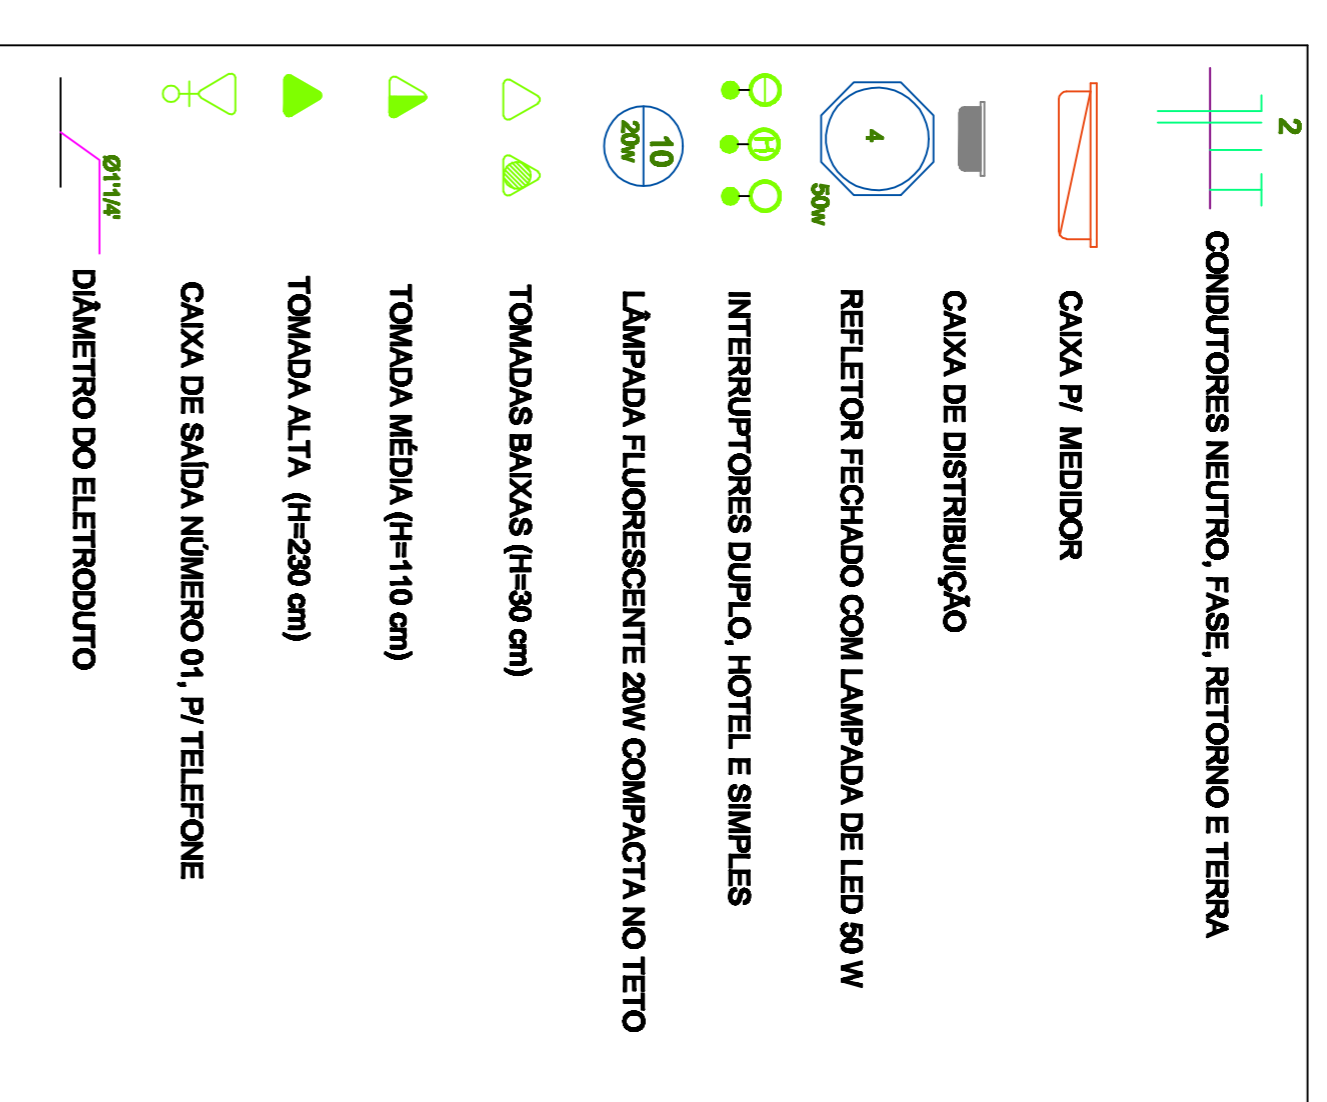

## QUADRO DE CARGAS

CD	CIRCUITO	Nº	PONTOS DE LUZ	W	TOMADAS	W	TOMADAS ESP.	W	TOTAL	COND.	DISJ.
1	1	17	20		8	100	1	1200	340	2,5	10
1	2				7	100	1	2000		2,5	20
1	3				5	100	1	1900		2,5	20
1	4						1	1200		2,5	20
1	5							1700			
1	8										
CARGA INSTALADA									5.940	10,00	

# PROJETO ELÉTRICO

ESCALA : 1/100

## Prefeitura Municipal de Pontão

Av. Júlio de Matos 1613 Centro  
Pontão - RS  
(54) 33081900

RESPONSÁVEL TÉCNICO P/PROJETO

Eng. Civil : Alexandre Menegazzo - CREA:RS/167278

Arq. e Urbanista  
ANGELA TREVIZAN

OBRA REFORMA E AMPLIAÇÃO DA UBS- UNIDADE BÁSICA DE SAÚDE

ENDEREÇO Travessa Joaquim Borges

ÁREA 131,52m²

PROJETO ELETTRICO

ASSUNTO PRJETO ELETTRICO

MUNICIPIO PONTÃO

PROJETO

ESCALA 1:75 - A1

DATA ABRIL DE 2023

Nº PRONCHA ELE -01-1