



detalhamento estacas profundas
moldadas "in loco" Ø 30,0cm

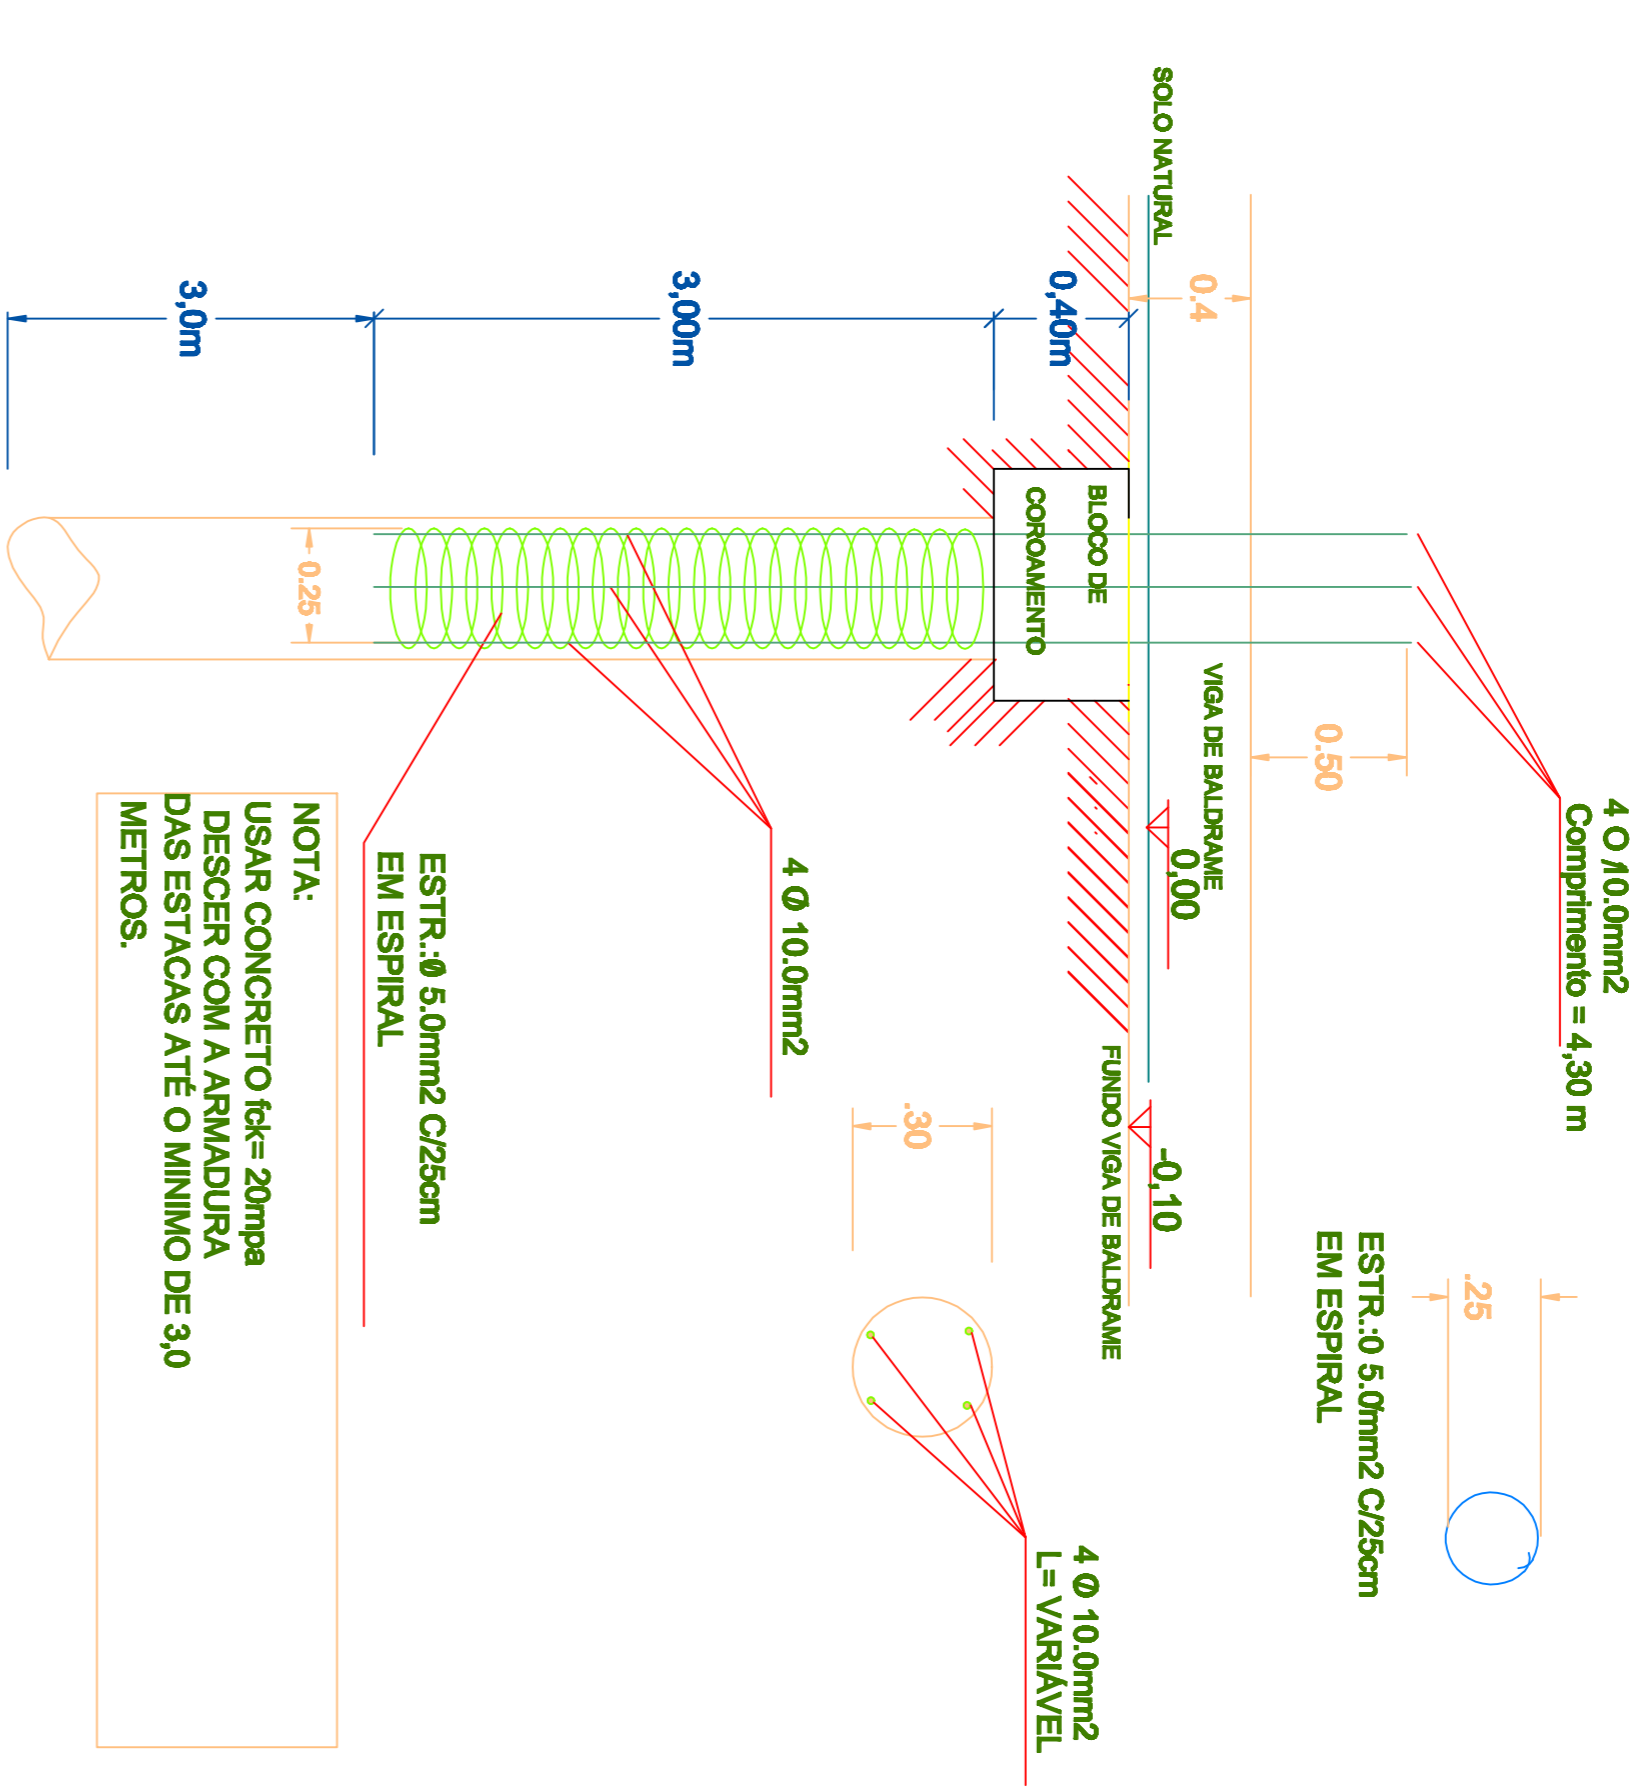

detalhamento Blocos de
corroamento sobre as estacas

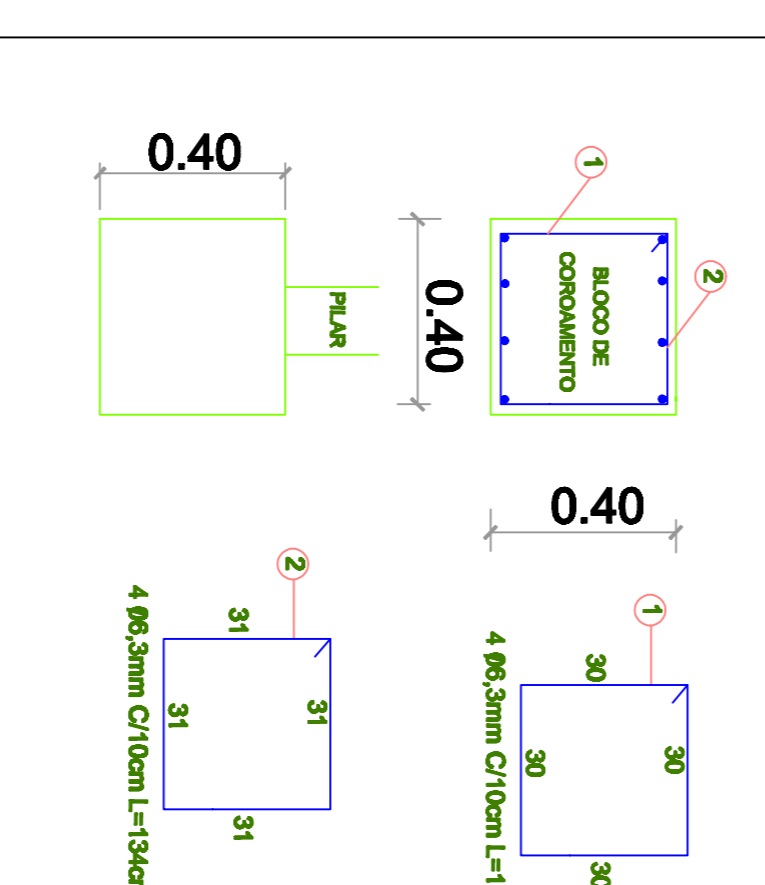

FUNDAÇÃO -LOCAÇÃO ESTACAS E BLOCOS DE CORROAMENTO
ESCALA : 1/100

VIGAS DE BALDRAME A CONSTRUIR
PAREDES EXISTENTES



Prefeitura Municipal
de Pontão

Av. Júlio de Matinhos 1613 Centro
Pontão - RS

(54) 33081900 DESENHO:

Ang. e Urbanista
ANGELA TREVIZAN

RESPONSÁVEL TÉCNICO PROJETO
Eng. CIVIL : Alexandra Menegazzo - CREA/RGS/167278

OBRA REFORMA E AMPLIAÇÃO DA UBS- UNIDADE BASICA DE SAUDE

ENDEREÇO Travessa Joaquim Borges
MUNICÍPIO PONTÃO

PROJETO ESTRUTURAL
LOCAÇÃO FUNDAÇÃO
ESTACAS E BLOCOS DE
CORROAMENTO

ASSUNTO EST -01-4
Nº PRANCHA
ESCALA 1:75 - A1
DATA ABRIL DE 2023