


PLANTA DE FORMAS- VIGAS E LAJE DE COBERTURA
ESCALA : 1/100

- VIGAS A CONSTRUIR
- PAREDES EXISTENTES

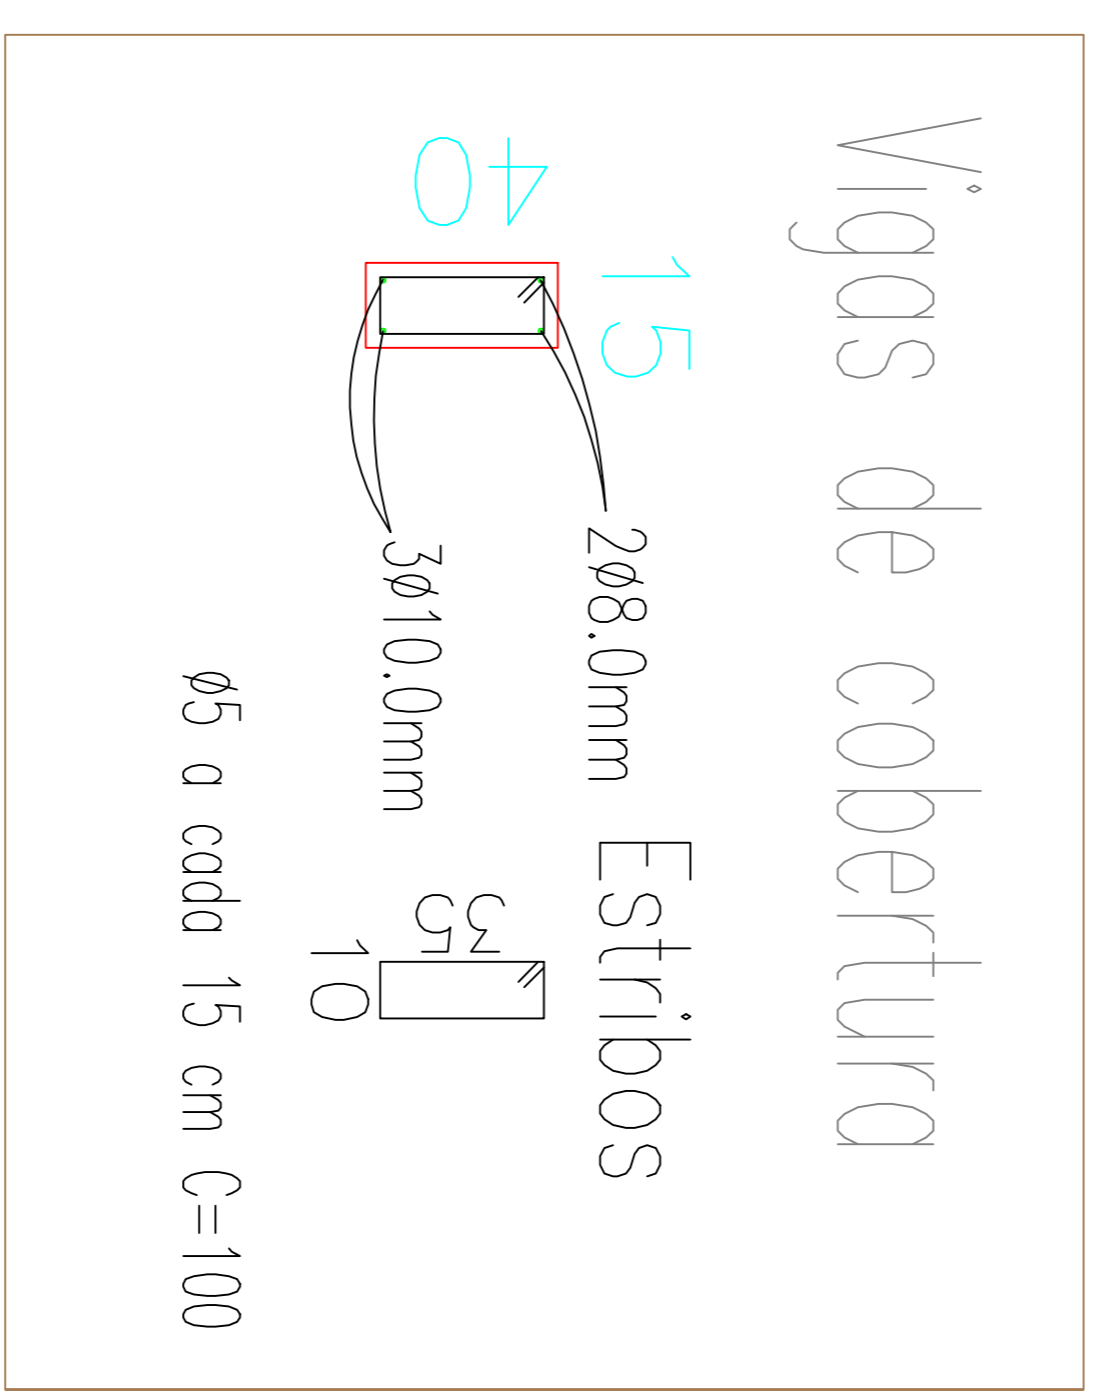

Prefeitura Municipal de Pontão	
Av. Júlio de Matos 1613 Centro Pontão - RS (41) 33081900 DESENHO:	
RESPONSÁVEL TÉCNICO P/PROJETO	Arq. e Urbanista ANGELA TREVIZAN
ENGR. CIVIL : Alexandre Mergazzo - CREA/RS/167278	ÁREA
OBRA REFORMA E AMPLIAÇÃO DA UBS- UNIDADE BÁSICA DE SAÚDE	131,52m²
ENDEREÇO Travessa Joaquim Borges	MUNICÍPIO PONTÃO
PROJETO	Nº PRANCHA
ESTRUTURAL	PLANTA DE FORMAS LAJE DE FORRO E VIGAS DE COBERTURA
ESCALA 1:75 - A1	DATA ABRIL DE 2023
EST 03-4	