



DETALHE 01

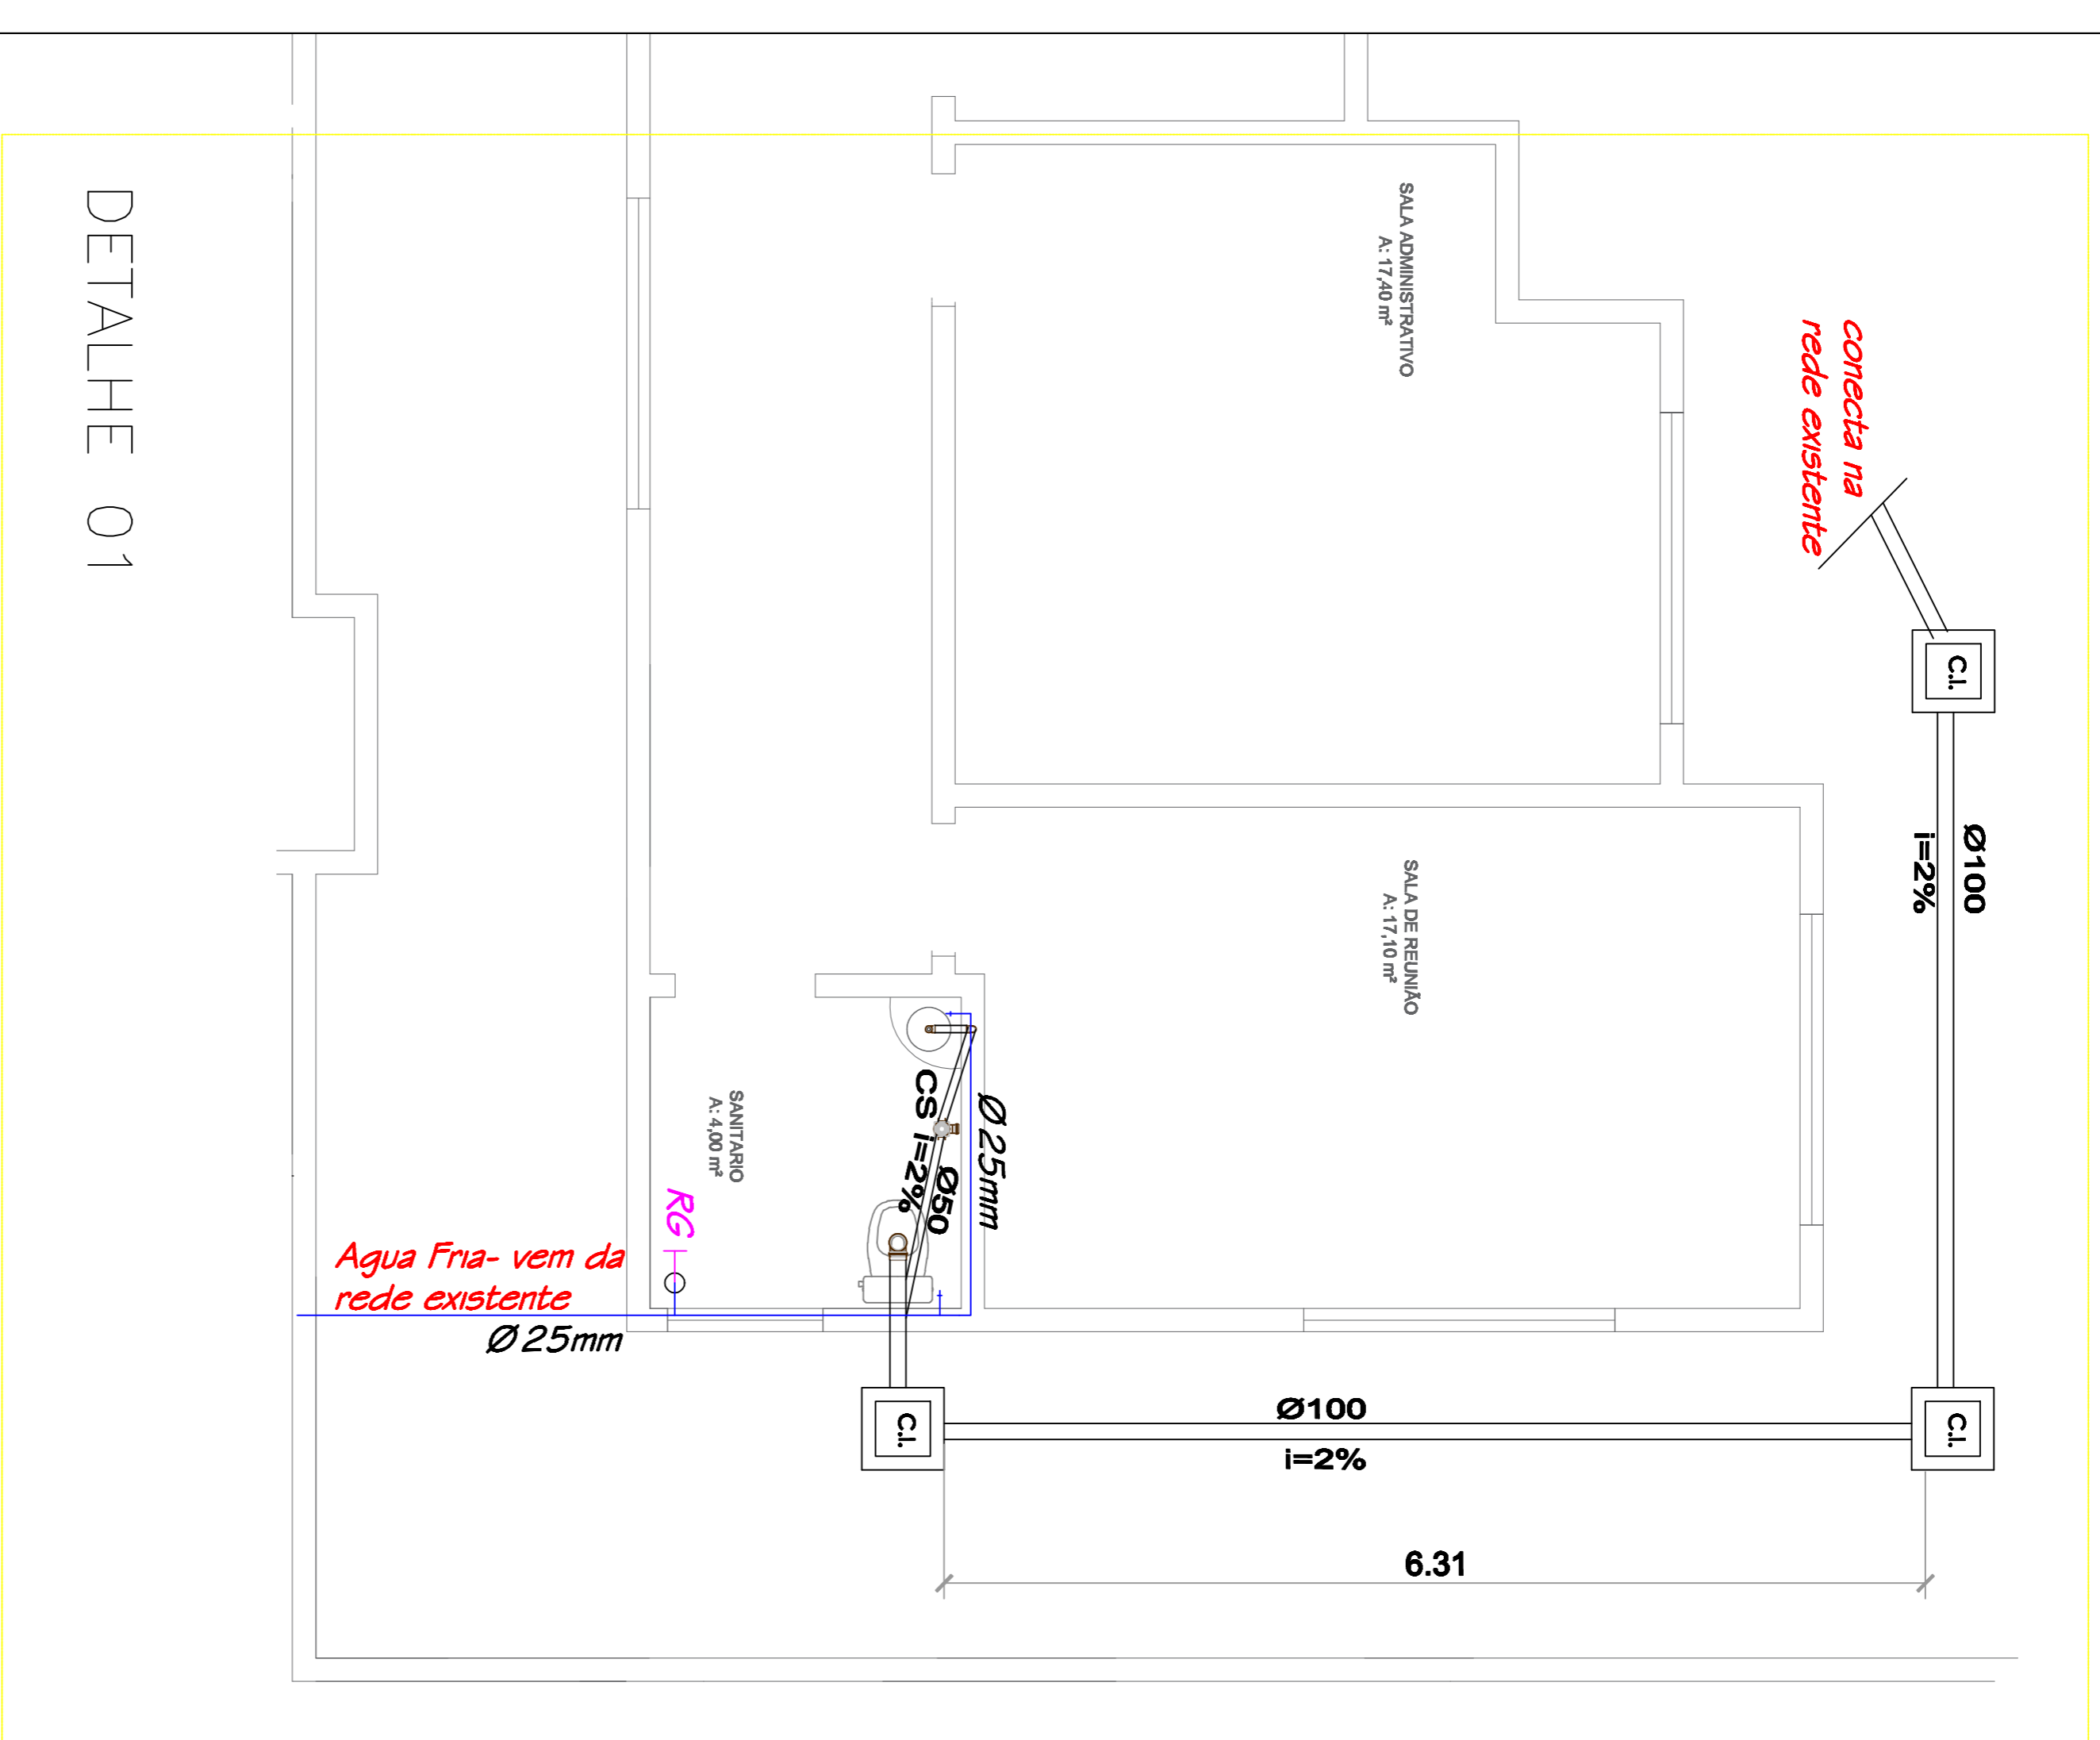

DETALHE 01

 

Prefeitura Municipal de Pontão

Av. Júlio de Malhões 1 613 Centro
Pontão - RS
(54) 3308 1900

Arq. e Urbanista
ANGELA TREVIZAN

RESPONSÁVEL TÉCNICO P/PROJETO
Eng. Civil : Alexandre Manegazzo - CREA-RS/187278

OBRA REFORMA E AMPLIAÇÃO DA UBS - UNIDADE BÁSICA DE SAÚDE

ENDEREÇO Travessa Joaquim Borges
MUNICÍPIO PONTÃO

PROJETO ASSUNTO
HIDROSSANITÁRIO PROJETO HIDROSSANITÁRIO

Nº PRANCHA
HID 01-01

ESCALA DATA
1:75 - A1 ABRIL DE 2023