

PREFEITURA MUNICIPAL DE PONTÃO/RS

LOCAL: ESTRADA VICINAL AREA-01 – SEÇÃO TIPO TRECHO 01- etapa 02
 TRECHO: TRECHO 01- ETAPA 02 – ESTACA KM 0+6600 ATÉ A ESTACA KM 0+7100 ATÉ
 ATÉ ACESSO AO POSTO DE SAUDE DA COMUNIDADE 16 DE MARÇO
 ÁREA: 4.000,00m²

TIPO: **Planta Geral + Sinalização**

DATA: abril/2024

REVISÃO: E.1

ESCALA: 1/750


PREF. MUNICIPAL

 Velton Vicente Hahn
 Prefeito Municipal


RESP. TÉCNICO

 ALEXANDRE MENEGAZZO
 Engenheiro Civil-CREA-RS/167278

PRANCHA: **27**

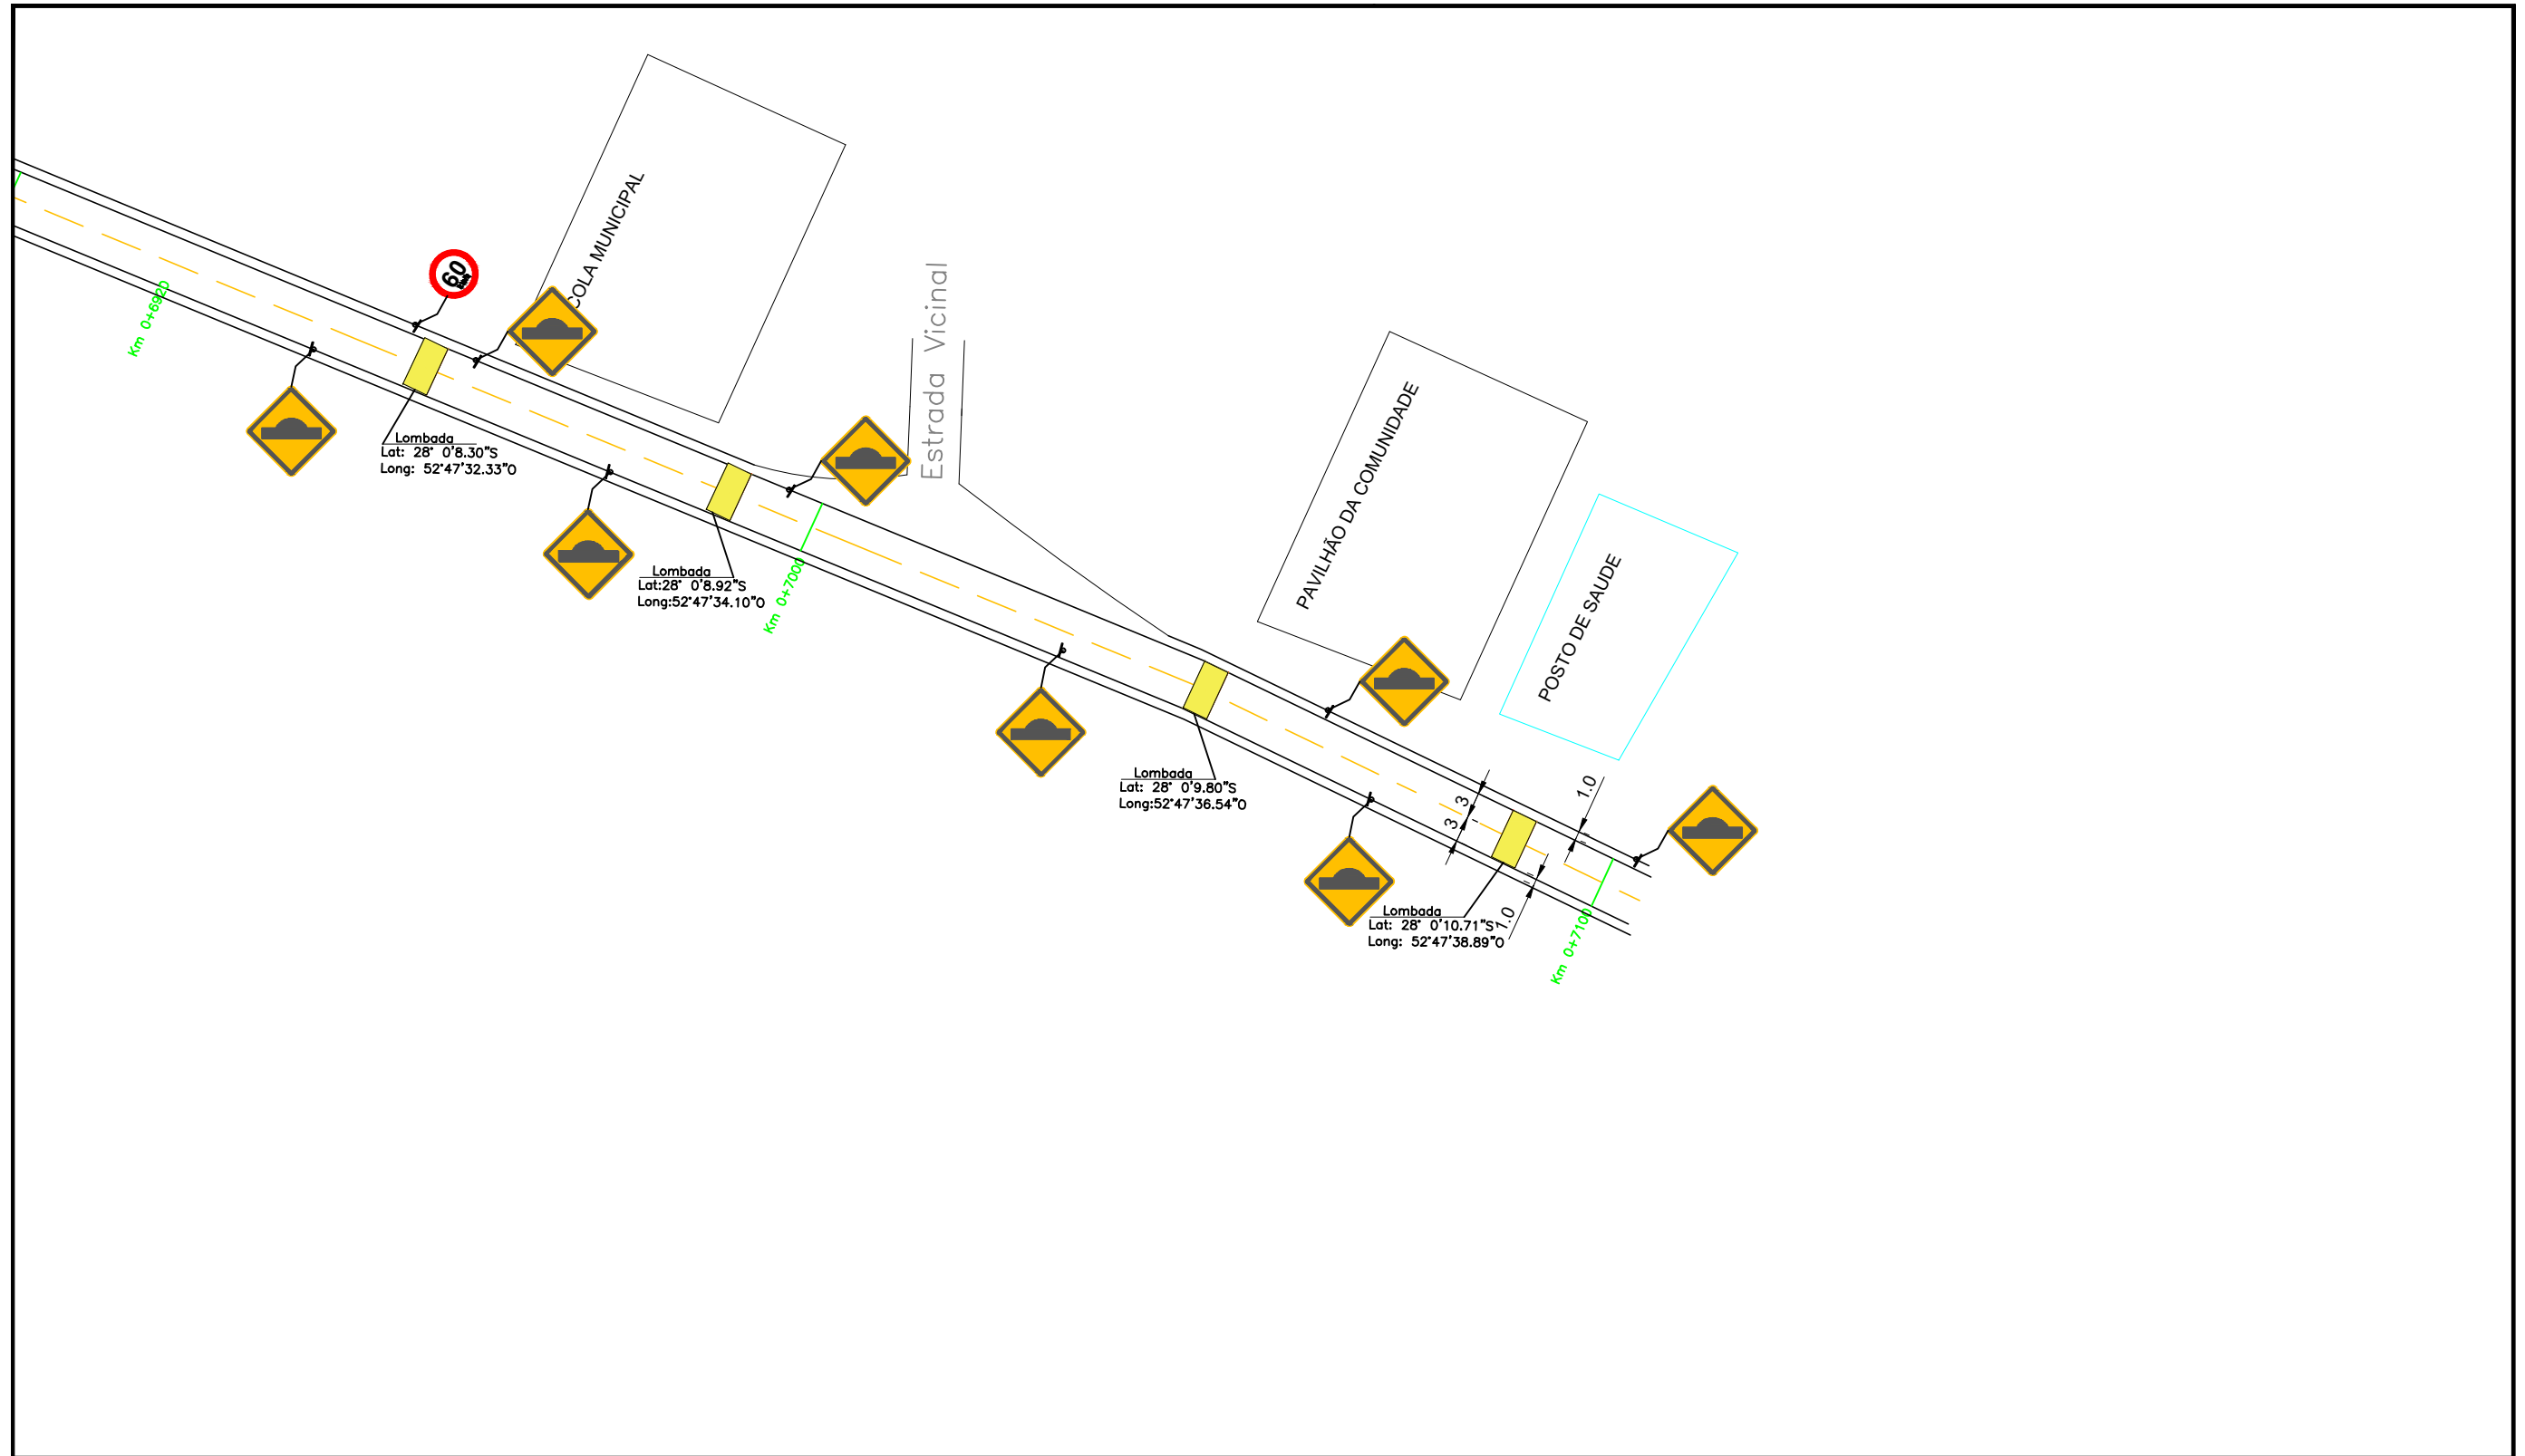

PREFEITURA MUNICIPAL DE PONTÃO/RS	
LOCAL: ESTRADA VICINAL AREA-01 – SEÇÃO TIPO TRECHO 01- etapa 02 TRECHO: TRECHO 01- ETAPA 02 – ESTACA KM 0+6600 ATÉ A ESTACA KM 0+7100 ATÉ ATÉ ACESSO AO POSTO DE SAUDE DA COMUNIDADE 16 DE MARÇO ÁREA: 4.000,00m ²	TIPO: Planta Geral + Sinalização DATA: abril/2024 REVISÃO: E.I ESCALA: 1/750 PRANCHA: 28
PREF. MUNICIPAL _____ Velton Vicente Hahn Prefeito Municipal	RESP. TÉCNICO _____ ALEXANDRE MENEGAZZO Engenheiro Civil-CREA-RS/167278

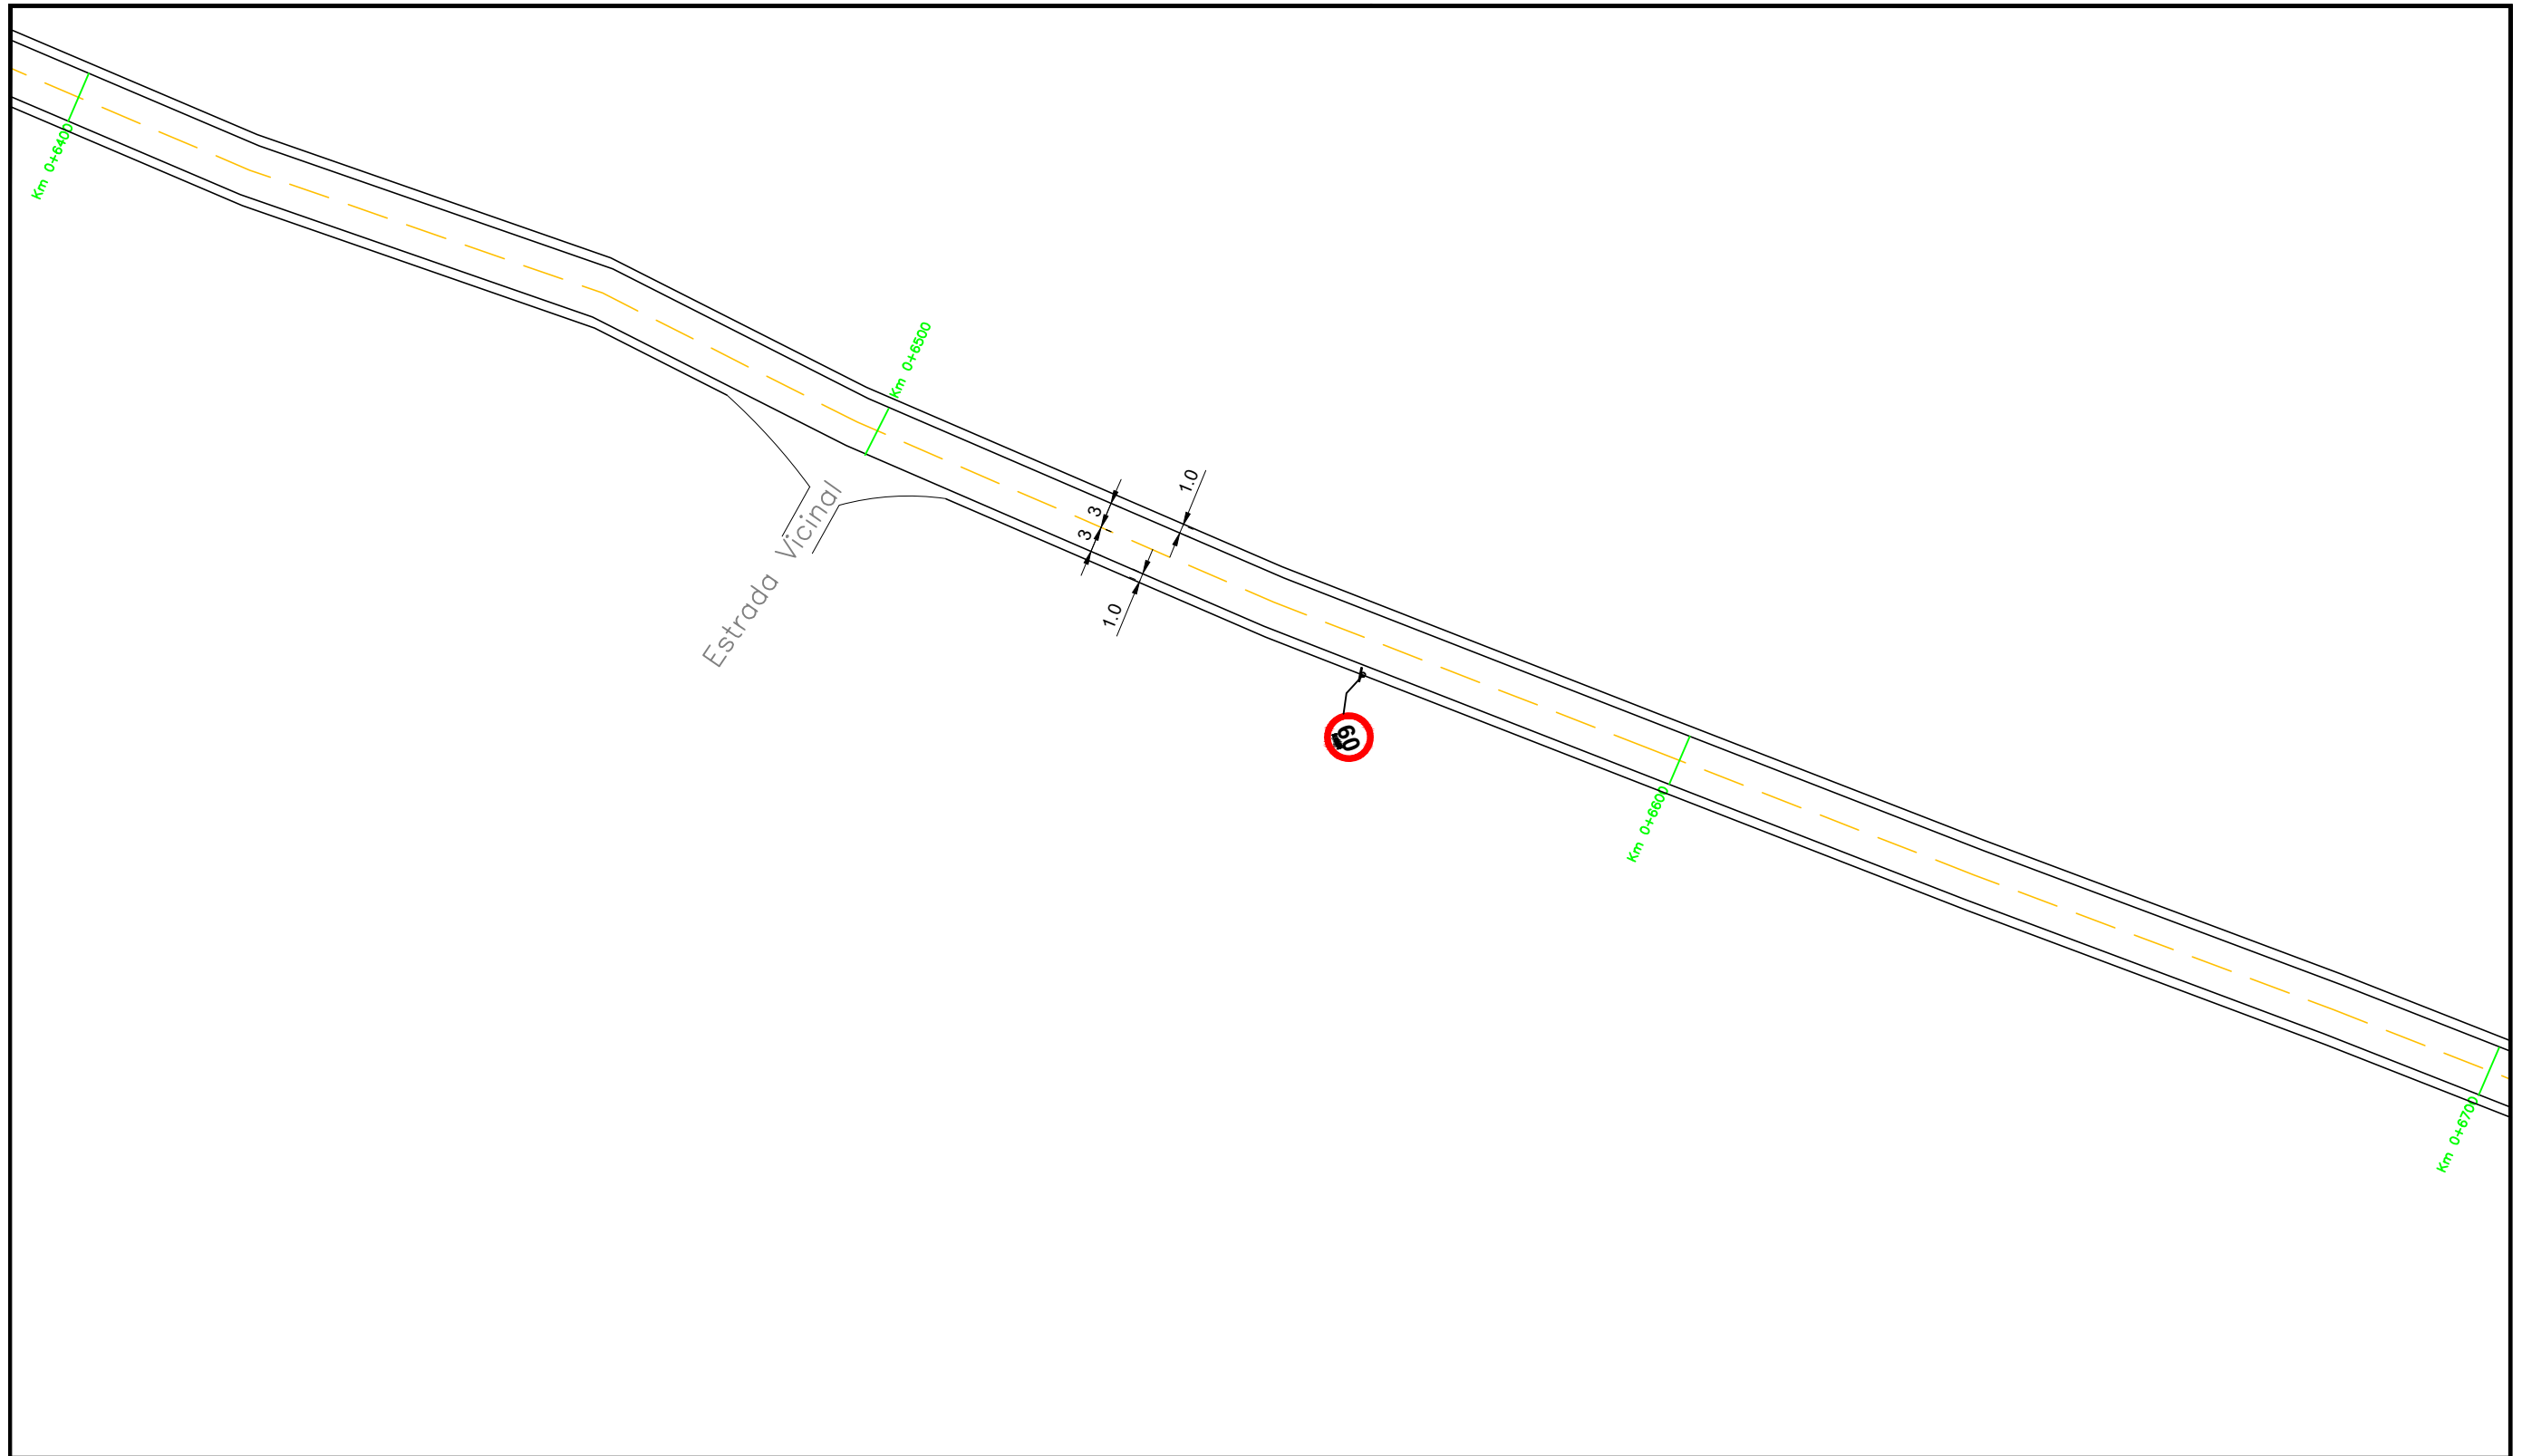

PREFEITURA MUNICIPAL DE PONTÃO/RS

LOCAL: ESTRADA VICINAL AREA-01 – SEÇÃO TIPO TRECHO 01- etapa 02
 TRECHO: TRECHO 01- ETAPA 02 – ESTACA KM 0+6600 ATÉ A ESTACA KM 0+7100 ATÉ
 ATÉ ACESSO AO POSTO DE SAUDE DA COMUNIDADE 16 DE MARÇO
 ÁREA: 4.000,00m²

TIPO: **Planta Geral + Sinalização**

DATA: abril/2024

REVISÃO: E.1

ESCALA: 1/750

PREF. MUNICIPAL

Velton Vicente Hahn
 Prefeito Municipal

RESP. TÉCNICO

ALEXANDRE MENEGAZZO
 Engenheiro Civil-CREA-RS/167278

PRANCHA:

26