
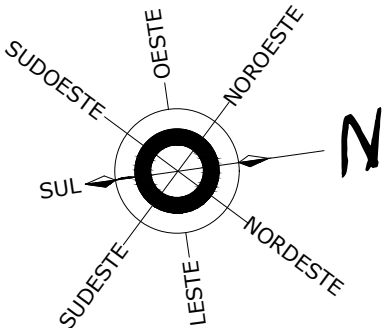


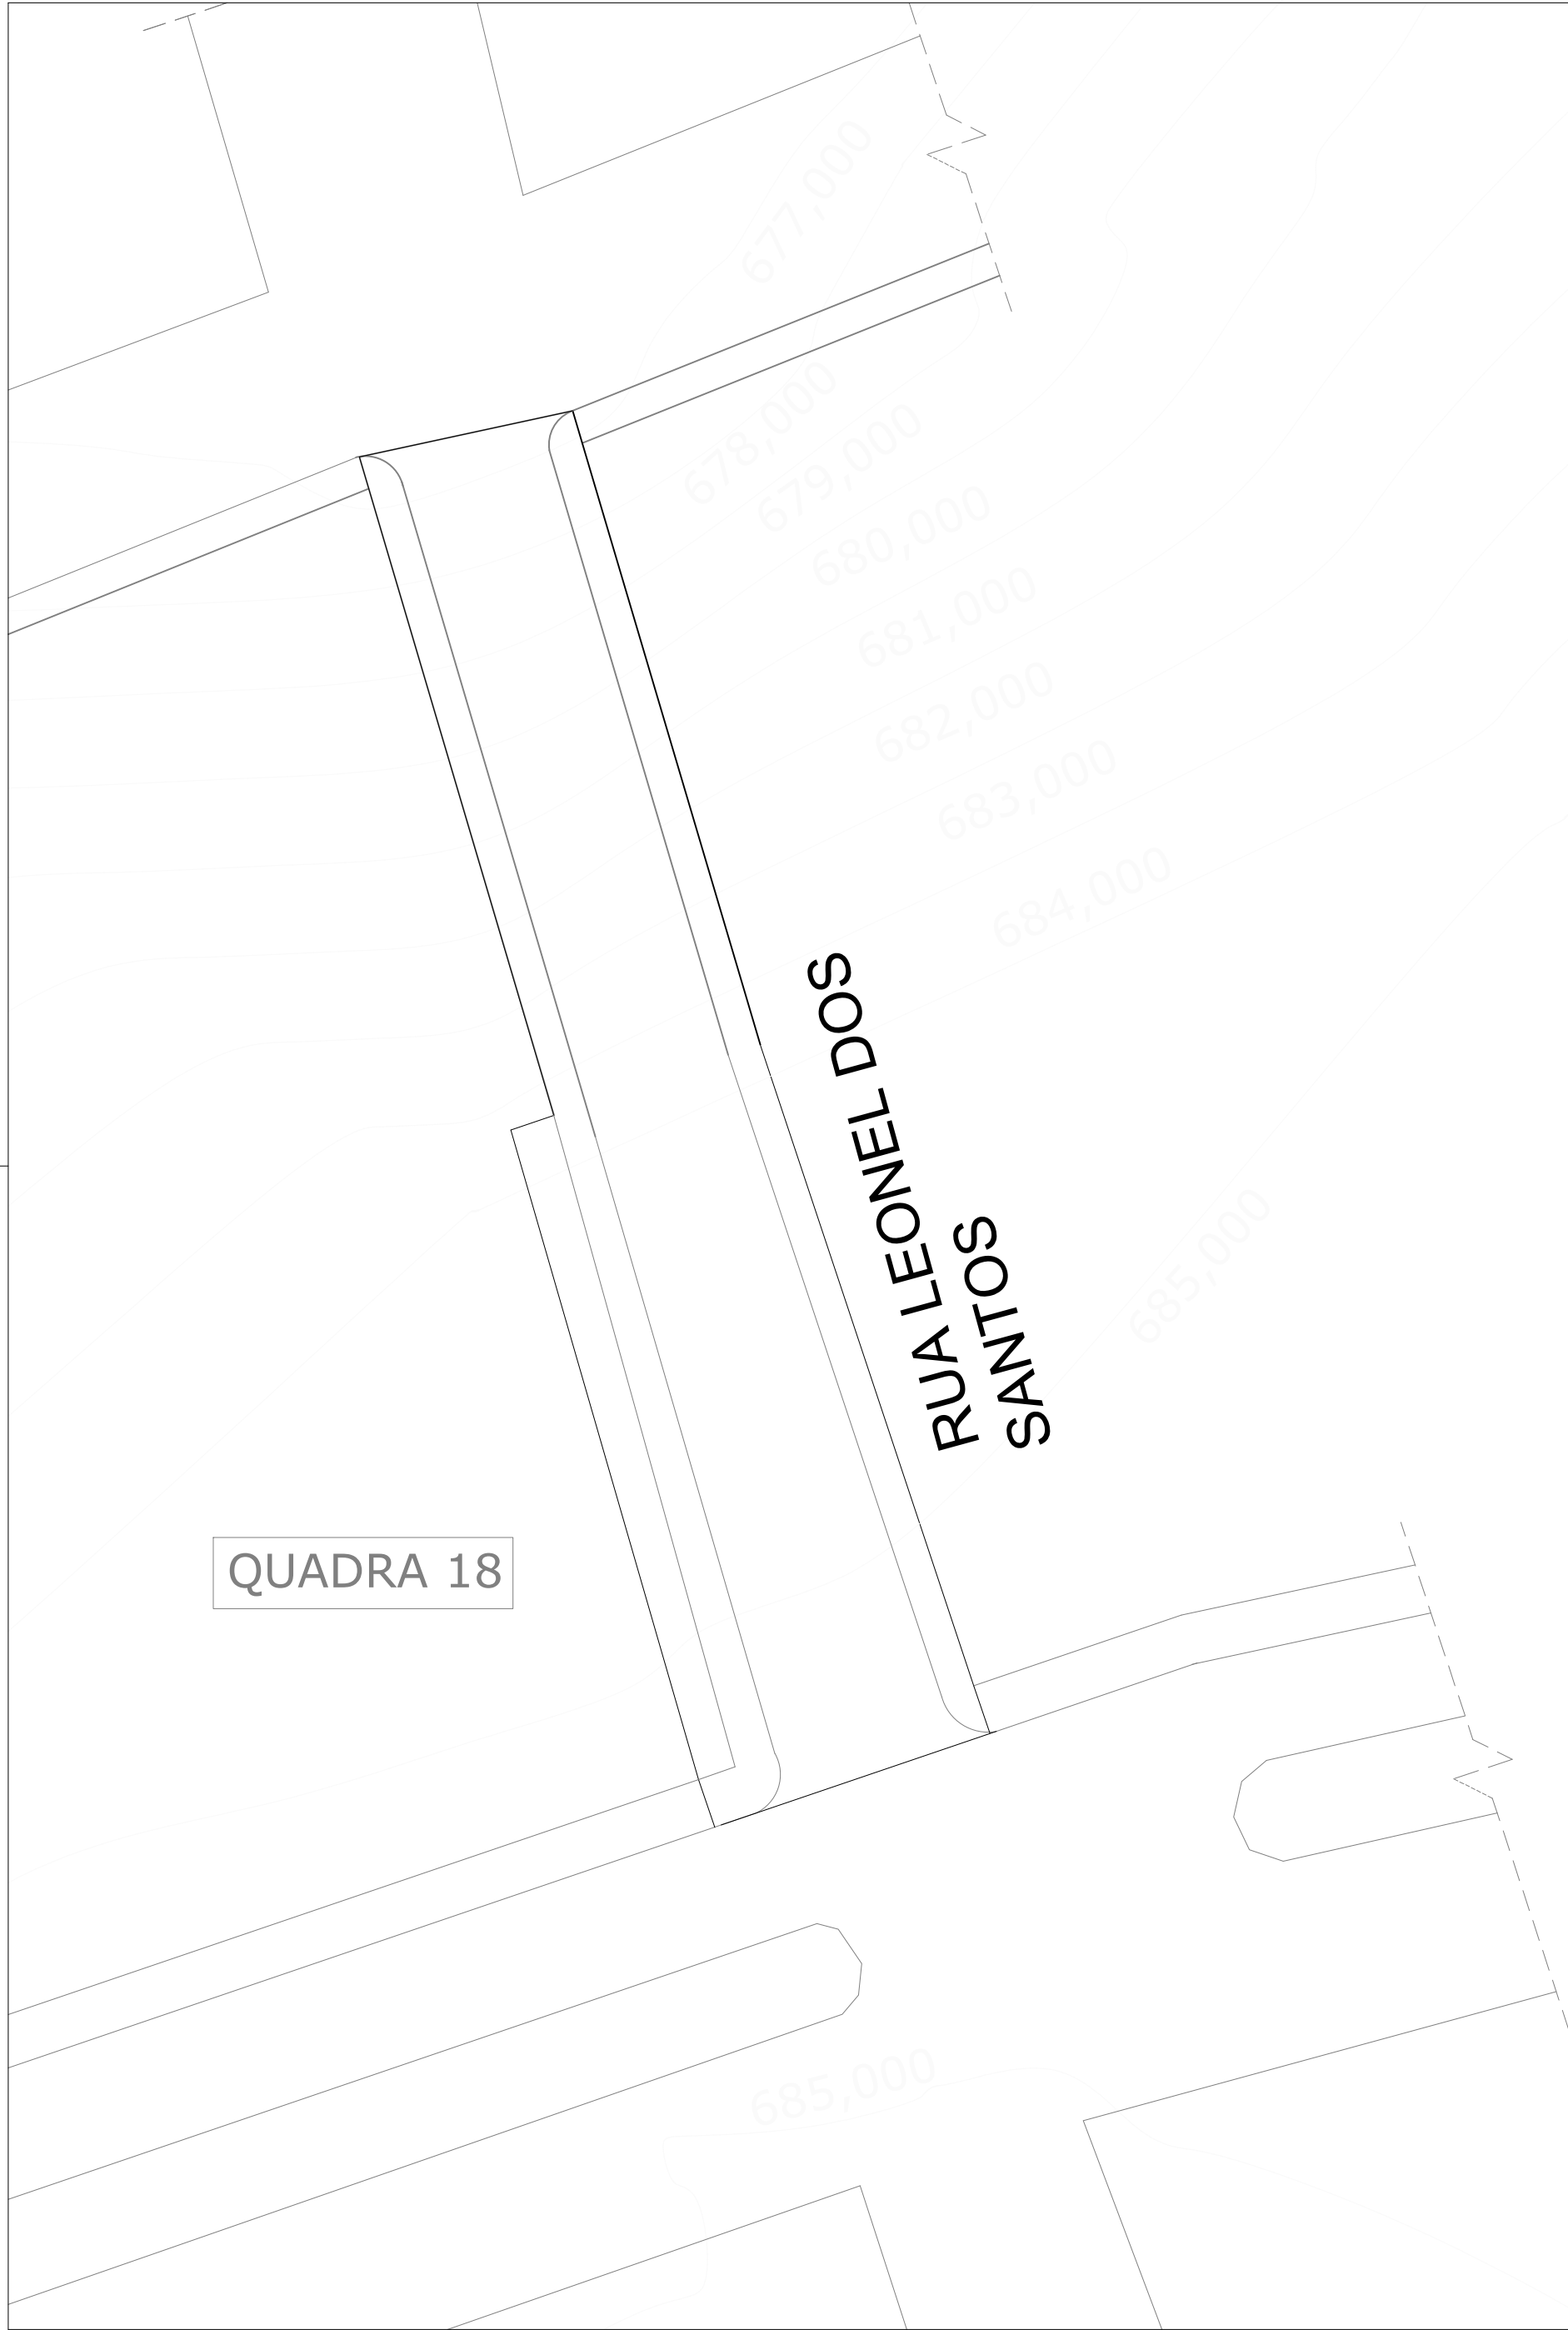

PLANIALTÍMETRICO

Escala 1/500

MUNICÍPIO DE PONTÃO AV. JÚLIO DE MAÍLHOS, Nº1613, CENTRO, PONTÃO - RS FONE - (54) 33081900			
PROJETO: PROJETO DE PAVIMENTAÇÃO		DATA: 26/JUNHO/25	
PROPRIETARIO: MUNICIPIO DE PONTÃO-RS CNPJ:92.451.152/0001-29	RESPONSÁVEL TÉCNICO: ALEXANDRE MENEGAZZO CREA RS 167278	ESCALA: 1 : 500	
DESENHO: JAIR LEANDRO KEMPF	PRANCHA: PLANIALTÍMETRO		PRANCHA N°: A2 : A5
LOCAL: CENTRO	CIDADE: PONTÃO-RS	ÁREA: 1.236,00 m²	