



SINALIZAÇÃO HORIZONTAL EM ZONA URBANA

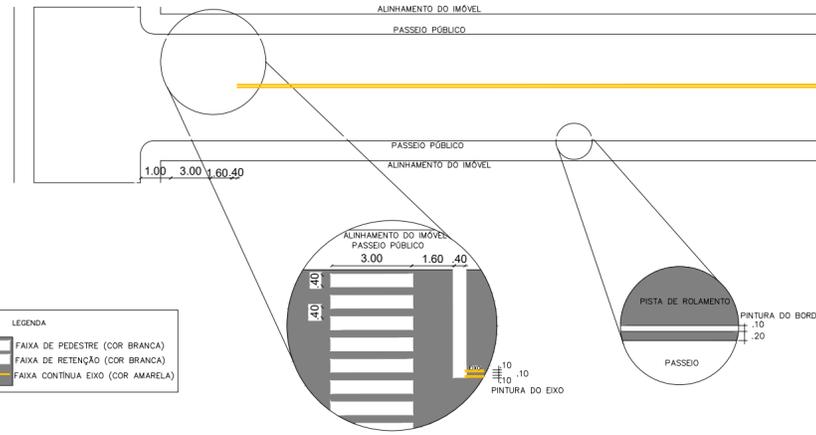


- LEGENDA
- FAIXA DE PEDESTRE (COR BRANCA)
 - FAIXA DE RETENÇÃO (COR BRANCA)
 - FAIXA CONTINUA EIXO (COR AMARELA)

Detalhes.

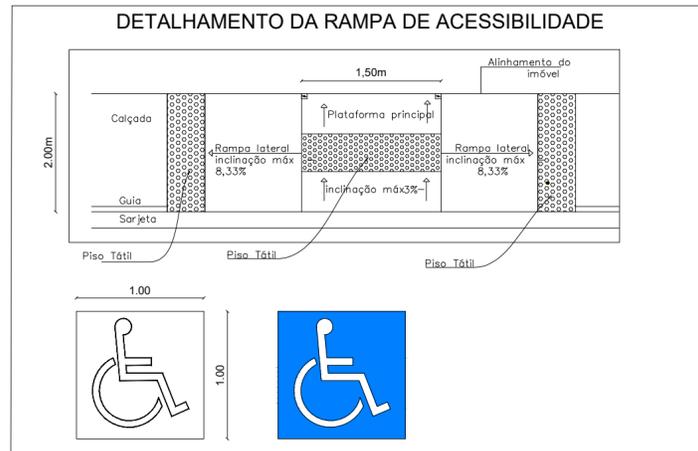

- LEGENDA:
- Piso Direcional - 0,25 x 0,25m
 - Piso Direcional - indicando a rota.
 - Piso Alerta - 0,25 x 0,25m
 - Piso de Alerta - indicando: obstáculo, mudança de rota, rampa, etc.

PLACAS EM VISTA - DETALHE INSTALAÇÃO

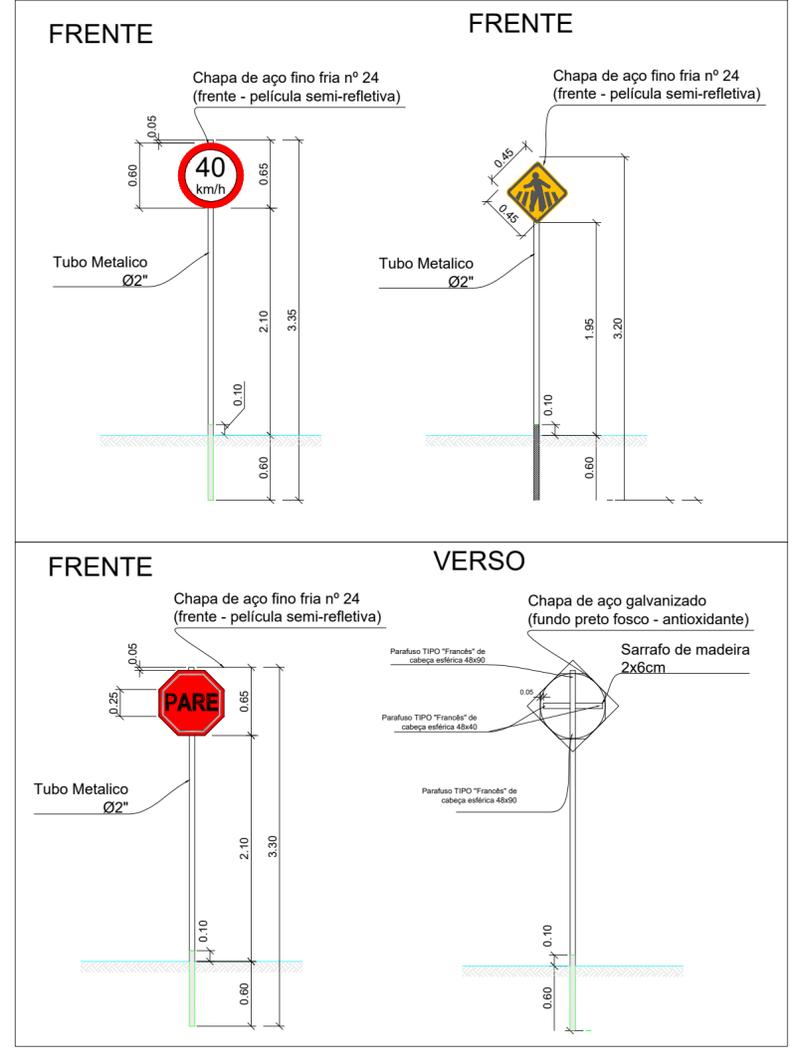

SINALIZAÇÃO
Escala 1/500

MUNICÍPIO DE PONTÃO
AV. JÚLIO DE MAÍLHOS, Nº1613, CENTRO, PONTÃO - RS
FONE - (54) 33081900

PROJETO: PROJETO DE PAVIMENTAÇÃO		DATA: 26/JUNHO/25
PROPRIETARIO: MUNICÍPIO DE PONTÃO-RS CNPJ:92.451.152/0001-29	RESPONSÁVEL TÉCNICO: ALEXANDRE MENEGAZZO CREA RS 167278	ESCALA: 1 : 500
DESENHO: JAIR LEANDRO KEMPF	PRANCHA: SINALIZAÇÃO	PRANCHA N°: A5 : A5
LOCAL: CENTRO	CIDADE: PONTÃO-RS	ÁREA: 1.236,00 m²