




FACHADA SUL  
ESC. 1/75

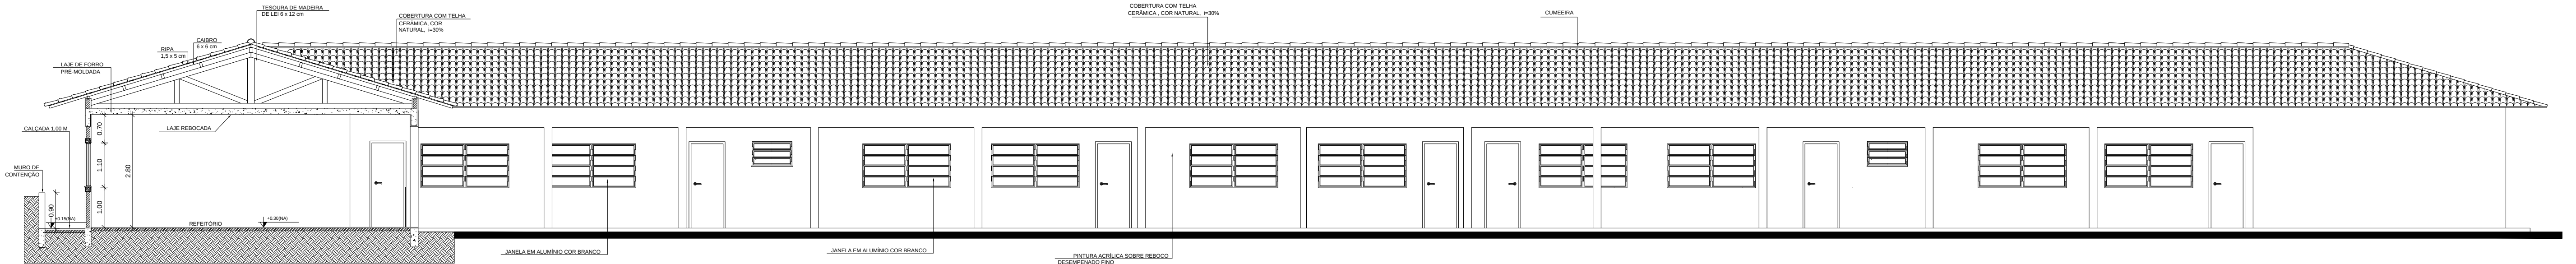


CORTE C'C / FACHADA NORTE  
ESC. 1/75

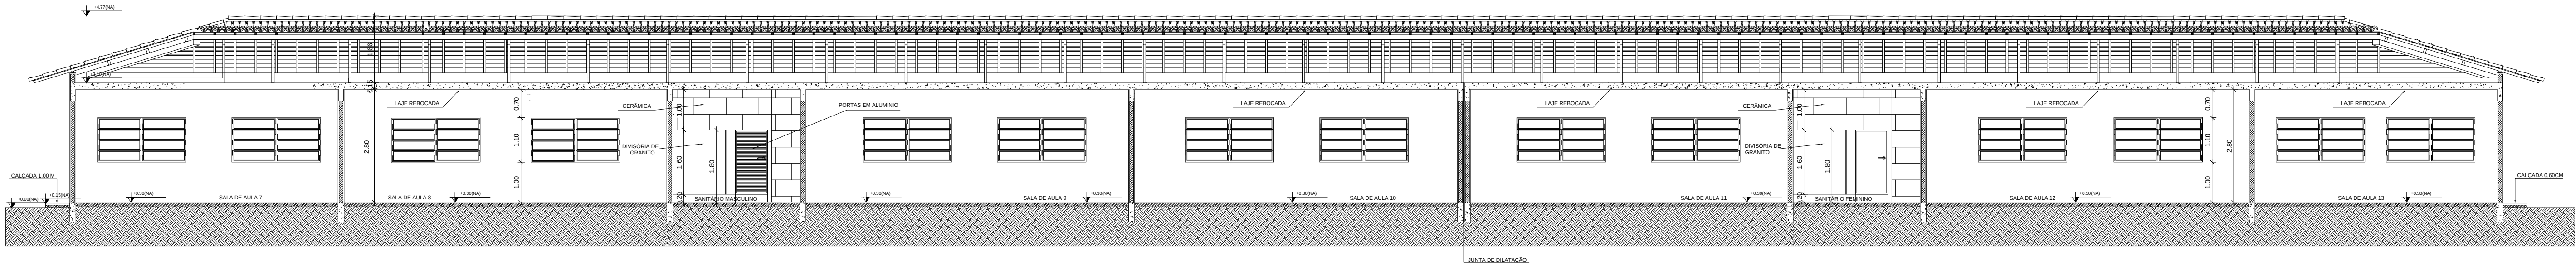

CORTE A'A  
ESC. 1/75

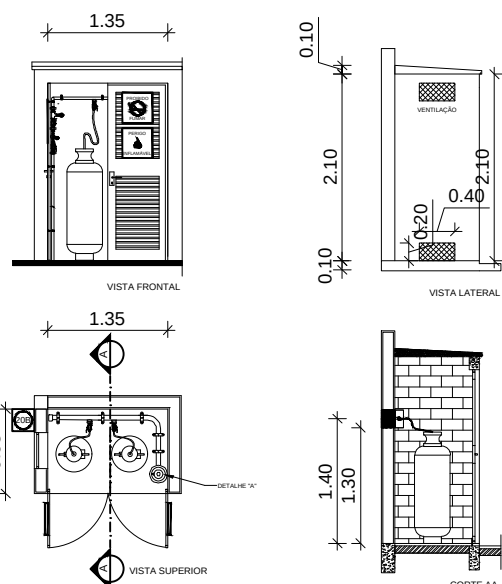

DETALHE CENTRAL GLP  
ESC. 1/75

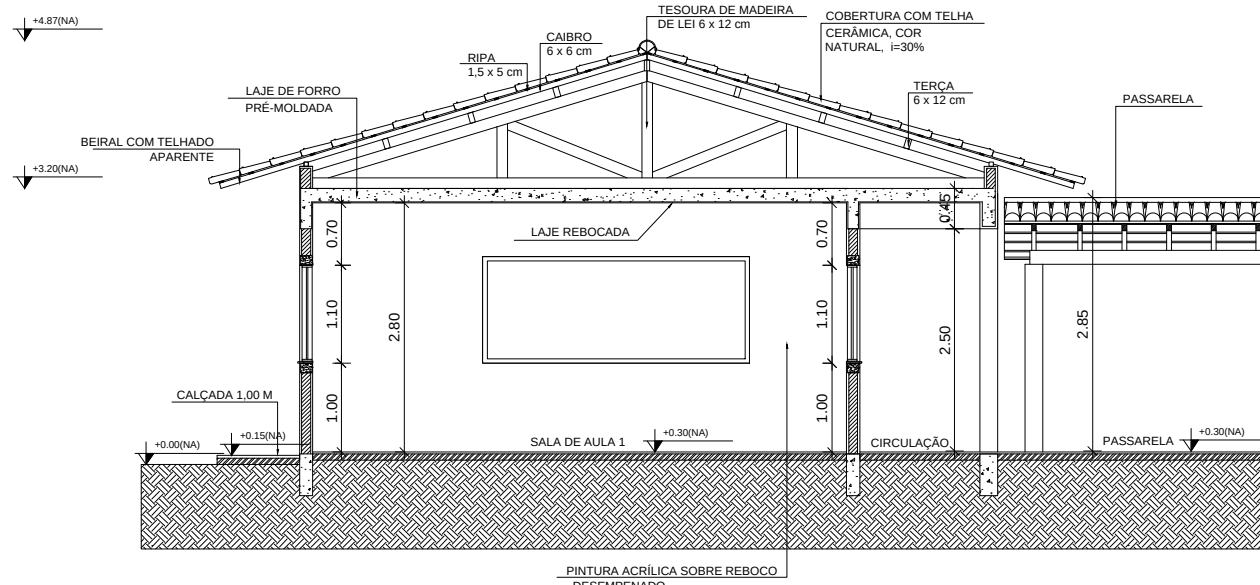

CORTE B'B  
ESC. 1/75

OBSERVAÇÕES GERAIS:

- 1- A CENTRAL DE GÁS DEVE SER INSTALADA EM UM LOCAL SECURADO E EM UM LOCAL DE FÁCIL ACESSO PARA MANUTENÇÃO E REPARAÇÃO.
REDE SECUNDÁRIA: ENTRE REGULADORES DE 1" E 2" ESTÁGIO: 10 PSI

| MUNICÍPIO DE PONTÃO                                                       |                                                   |                 |                    |
|---------------------------------------------------------------------------|---------------------------------------------------|-----------------|--------------------|
| AV. JULIO DE MÃILHOS, Nº1613, CENTRO, PONTÃO - RS<br>FONE: (54) 2580-0131 |                                                   |                 |                    |
| PROJETO:                                                                  | AMPLIAÇÃO ESCOLA ALBERTO TORRES                   |                 | DATA: 16/09/25     |
| PROPRIETÁRIO:                                                             | MUNICÍPIO DE PONTÃO-RS<br>CNPJ 02.451.182/0001-29 |                 | ESCALA: 1 : 75     |
| DESENHO:                                                                  | JAIR LEANDRO KEMPF                                | PROJETO:        | JAIR LEANDRO KEMPF |
| LOCAL:                                                                    | RUA ALBERTO TORRES, CENTRO                        | CIDADE:         | PONTÃO-RS          |
| ÁREA:                                                                     | 666,75 m²                                         | PRIMEIRA VISTA: | A3 : A6            |