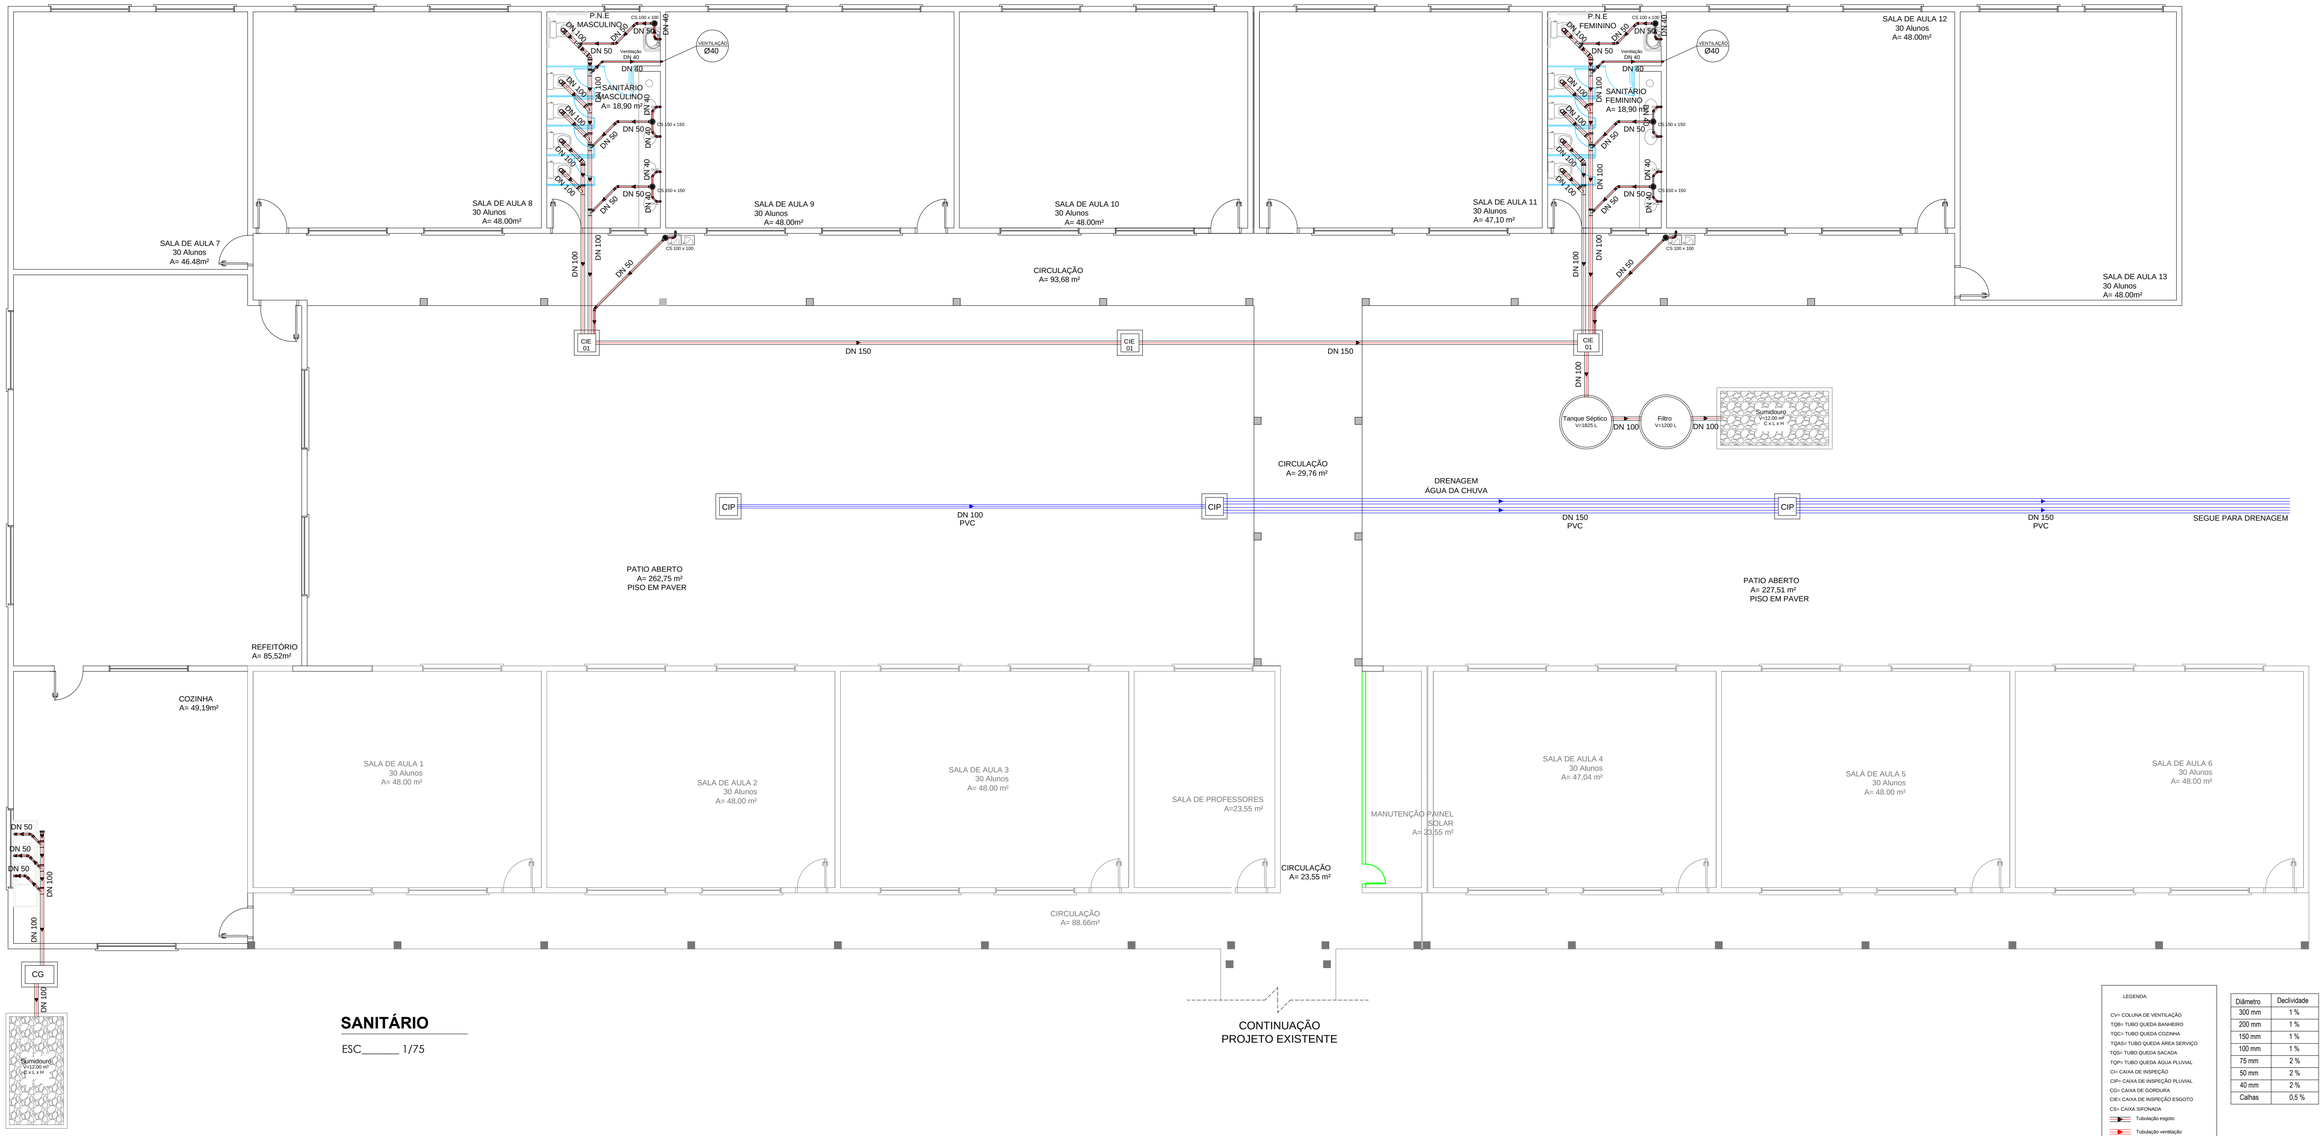

SANITÁRIO

ESC_____ 1/75

LEGENDA:

CV= COLUNA DE VENTILAÇÃO
TQB= TUBO QUEDA BANHEIRO
TQC= TUBO QUEDA COZINHA
TQAS= TUBO QUEDA ÁREA SERVIÇO
TQS= TUBO QUEDA SACADA
TQP= TUBO QUEDA ÁGUA PLUVIAL
CI= CAIXA DE INSPEÇÃO
CIP= CAIXA DE INSPEÇÃO PLUVIAL
CG= CAIXA DE GORDURA
CIE= CAIXA DE INSPEÇÃO ESGOTO
CS= CAIXA SIFONADA
Tubulação esgoto
Tubulação ventilação
Tubulação água pluvial

Diâmetro	Declividade
300 mm	1 %
200 mm	1 %
150 mm	1 %
100 mm	1 %
75 mm	2 %
50 mm	2 %
40 mm	2 %
Calhas	0,5 %

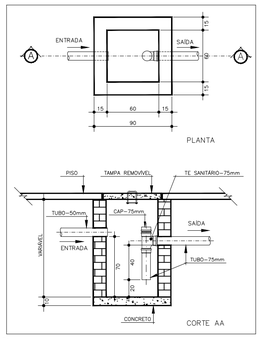

1 DETALHE - CAIXA DE GORDURA SIFONADA
SEM ESCALA

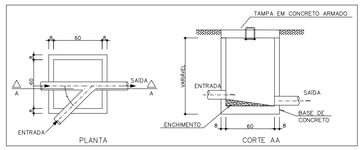

2 DETALHE - CAIXA DE INSPEÇÃO
SEM ESCALA

NOTAS:

1. TODA TUBULAÇÃO E EM PVC RÍGIDO COM MEDIDAS EM MILÍMETROS;

2. i > 1% (INCLINAÇÃO MÍNIMA);

3. AS LIGAÇÕES DEVRÃO ATENDER OS REGULAMENTOS E NORMAS DAS CONCESSIONÁRIAS LOCAIS;

4. A COLUNA DE VENTILAÇÃO DEVE ULTRAPASSAR EM PELO MENOS 30 cm O NÍVEL DA COBERTURA, A FIM DE EVITAR ODORES;

5. SUMIDOURO CALCULADO LEVANDO-SE EM CONSIDERAÇÃO UM TEMPO DE INFILTRAÇÃO DE 10 MINUTOS (COEFICIENTEDE INFILTRAÇÃO DE 40 LITROS/ m²;

6. O PROJETO APRESENTADO SERVE APENAS COMO REFERÊNCIA. O DIMENSIONAMENTODEVE SER REFEITO, LEVANDO EM CONSIDERAÇÃO AS CARACTERÍSTICAS REAIS DO SOLO ONDE SERÁ INSTALADO.

Documento assinado digitalmente
JAIR LEANDRO KEMPF
Data: 16/09/2025 11:27:05-0300
Verifique em https://validar.iti.gov.br

MUNICÍPIO DE PONTÃO
AV. JULIO DE MAILHOS, N°1613, CENTRO, PONTÃO - RS
FONE - (54) 2560-0131

PROJETO: **AMPLIAÇÃO ESCOLA ALBERTO TORRES**		DATA: 16/09/25
PROPRIETÁRIO: MUNICÍPIO DE PONTÃO-RS CNPJ:92.451.152/0001-29	RESPONSÁVEL TÉCNICO: JAIR LEANDRO KEMPF CREA RS 213099	ESCALA: 1 : 75
DESENHO: JAIR LEANDRO KEMPF	PRANCHA: PROJETO SANITÁRIO	PRANCHA Nº: A5 : A6
LOCAL: RUA ALBERTO TORRES, CENTRO	CIDADE: PONTÃO-RS / AREA: 665,75 m²	