




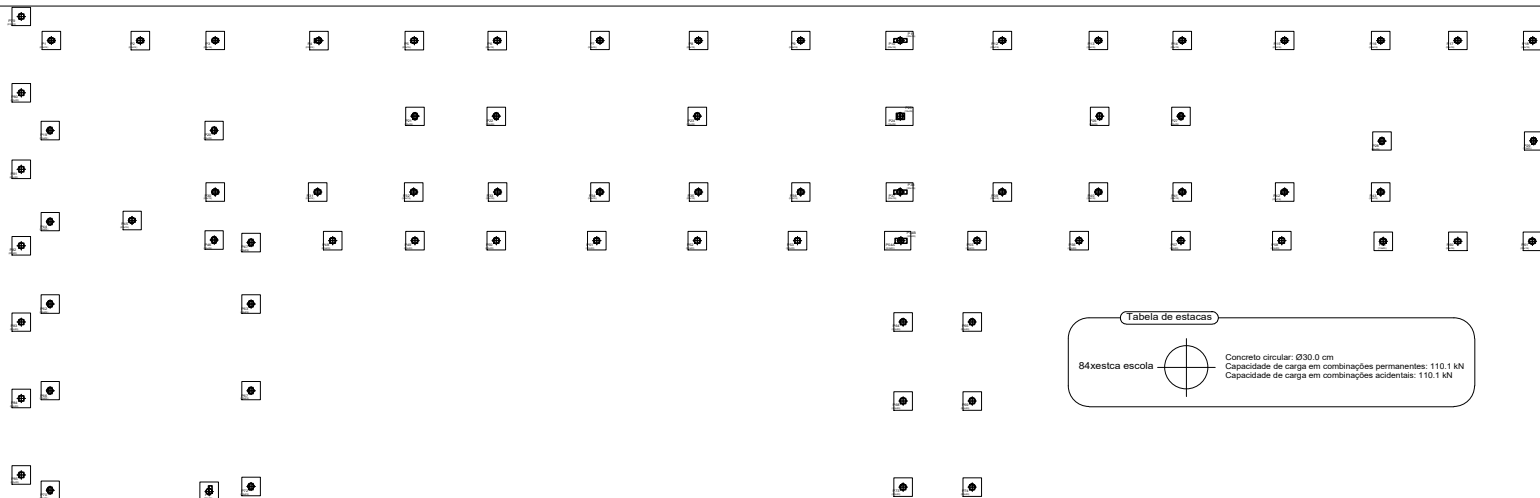


Tabela de estacas	
84xestaca escola	Concreto circular Ø30,0 cm Capacidade de carga em combinações permanentes: 110,1 kN Capacidade de carga em combinações acidentais: 110,1 kN

ESTRUTURAL- ESTACAS E BLOCOS DE COROAMENTO

ESC: 1/50
Área Ampliação : 665,75 m²

**- DETALHE MICROESTACAS :
84 UNIDADES Ø 30cm**

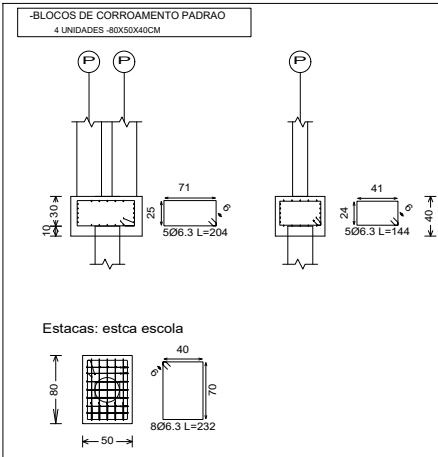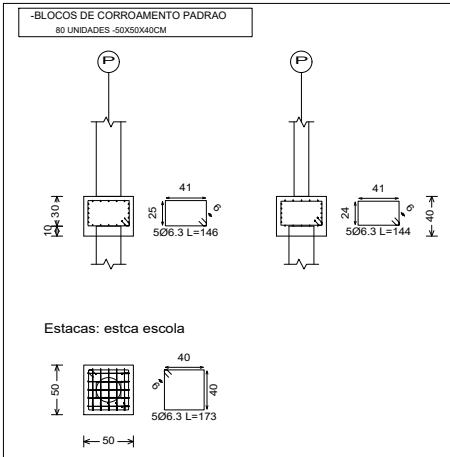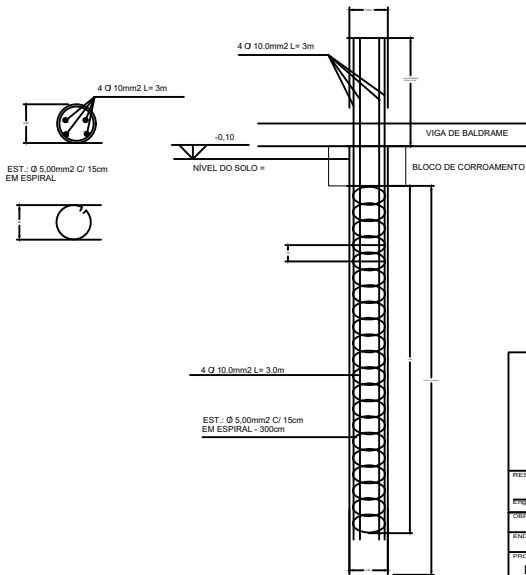

RESPONSÁVEL TÉCNICO DO PROJETO		DESENHO	
PROJETO		ALEXANDRE	
ASSUNTO		FUNDACOES	
ESTRUTURAL		EST-01/5	
ESCALA		1:10 - A1	
DATA		setembro 2025	