


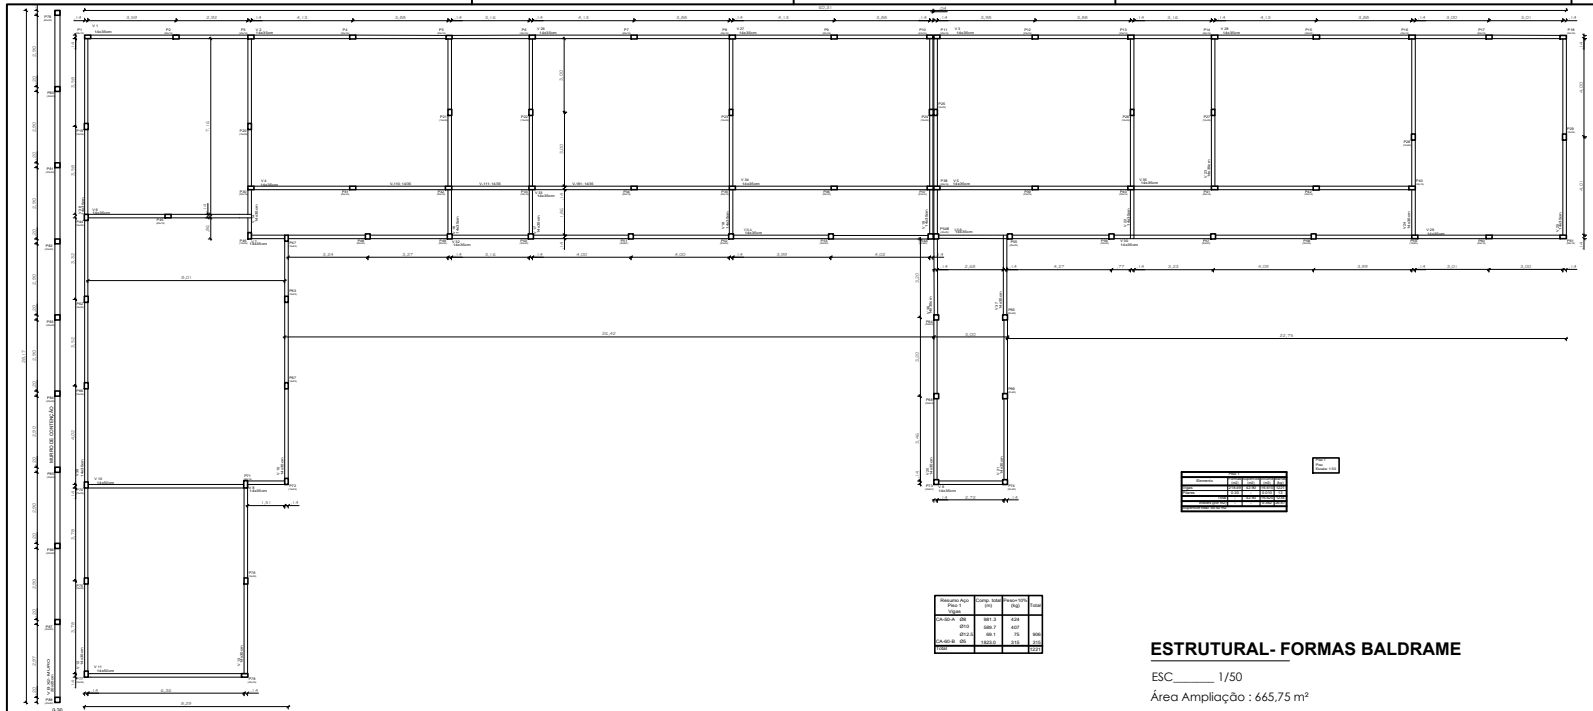

ESTRUTURAL- FORMAS BALDRAME

ESC. 1/50
Área Ampliação : 665,75 m²

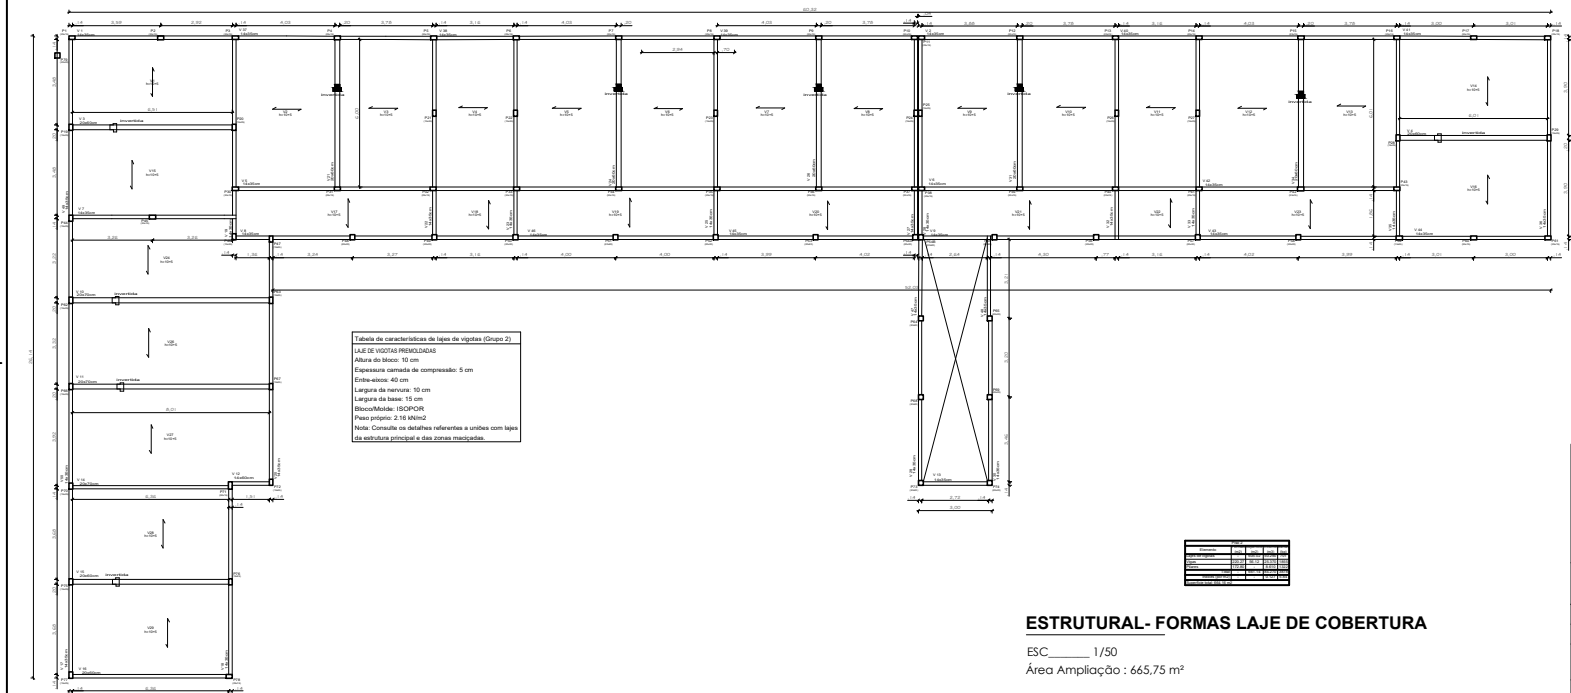


Tabela de características de lajes de vigas (Grupo 2)

Laje de Vigas Preso

Altura do bloco: 10 cm

Espessura mínima de compressão: 5 cm

Entre-eixos: 40 cm

Largura da nervura: 10 cm

Largura da base: 15 cm

Bloco/Modelo: ISOPOR

Peso próprio: 2,18 t/m²

Note: Consulte os detalhes referentes a uniões com lajes da estrutura principal e das zonas indicadas.

ESTRUTURAL- FORMAS LAJE DE COBERTURA

ESC. 1/50
Área Ampliação : 665,75 m²

Prefeitura Municipal de Pontão	
Av. João de Matos 1613 Centro Pontão - RS (41) 3508-1300	
RESPONSÁVEL TÉCNICO PROJETO	DESENHO
PROJ. CIVIL - ASSINATURA MENSURADA - CREA/RN 197276	ALEXANDRE
OBRA	ÁREA
AMPLIAÇÃO ESCOLA ALBERTO TORRES	665,75 m²
ENDEREÇO: Parte da Rua Alberto Torres	PROPOSTA
PONTÃO	
PROJETO	ASSINATURA
ESTRUTURAL	PLANTA DE FORMAS BALDRAME E COBERTURA
ESCALA	DATA
1:100 - A1	setembro 2020
	EST-03/5