


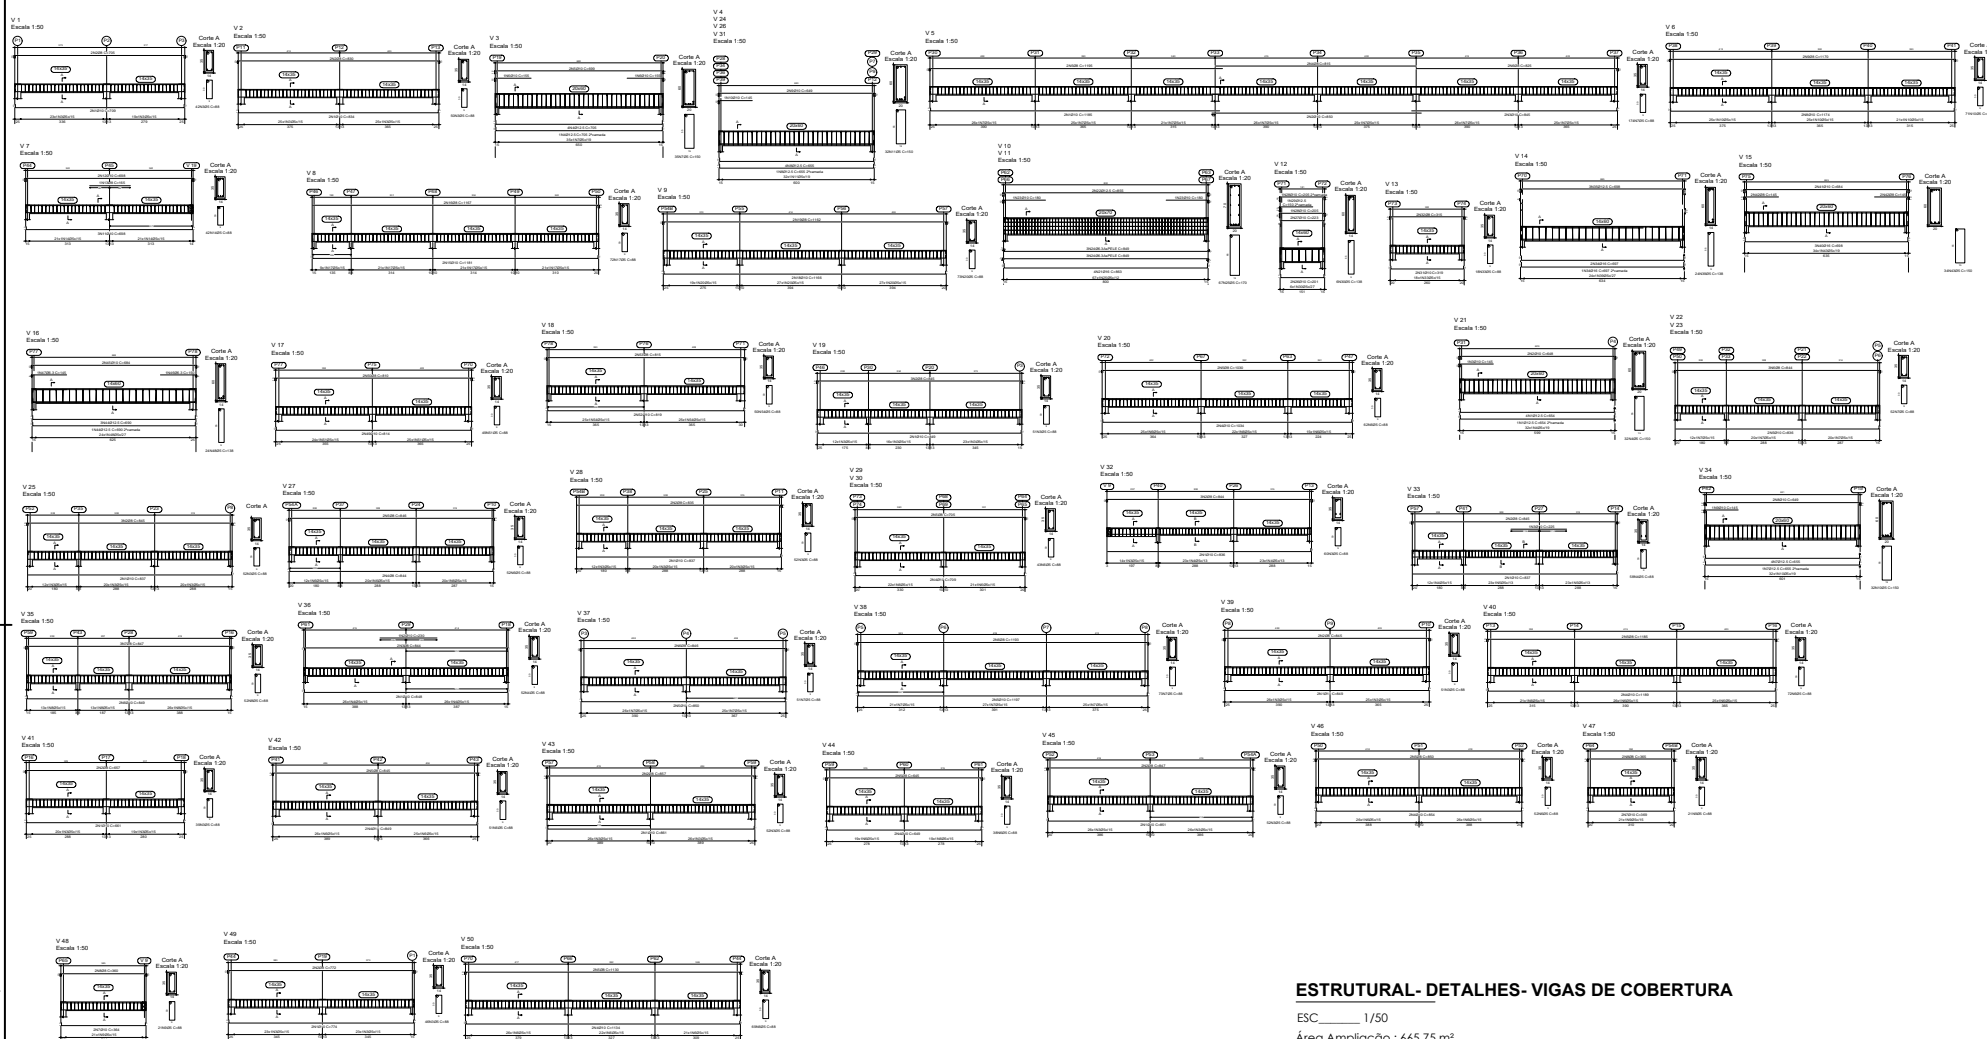

ESTRUTURAL- DETALHES- VIGAS DE COBERTURA

ESC_____ 1/50

Área Ampliação : 665,75 m²

Prefeitura Municipal
de Pontão

Av. João de Matheus 1613 Centro
Pontão - RS
(41) 3508-1300

RESPONSÁVEL TÉCNICO PROJETO		DESENHO	
PROJ. CIVIL - ASSIS TORES MONTAGNINI - CREA 161877/RS		ALEXANDRE	
OBJETO - AMPLIAÇÃO ESCOLA ALBERTO TORRES		ÁREA	
ENDEREÇO - Parte da Rua Alberto Torres		665,75 m²	
PROJETO		PONTÃO	
PROJETO		ASSISTENTE	
ESTRUTURAL		DETALHAMENTO VIGAS DE COBERTURA	
ESCALA		DATA	
1:100 - A1		setembro 2020	
		EST-05/5	