

MEMORIAL DESCRITIVO BÁSICO

Obra: **READEQUAÇÃO DO PARQUE DE RODEIOS MUNICIPAL**

Contratante: **Município de Pontão-RS**

Local: **Rua Alberto Torres, S/Nº**

A finalidade do presente memorial é estabelecer as normas e especificações técnicas dos materiais e serviços a serem empregados na obra e que deverão ser observados rigorosamente pela empreiteira na execução da mesma.

1 DESCRIÇÃO DOS SERVIÇOS A SER EXECUTADOS:

Na Rua Alberto Torres conforme localização na planta de implantação deverá ser removido os dois portões de madeira existente, sendo o espaço fechado com 8 fios de arame liso.

Deverá ser executado conforme localização na planta de implantação portão de 1,70 m x 1,50 m em madeira com dobradiça, deverá possuir corrente e cadeado, para acesso a pessoas cadeirantes.

No mesma localização deverá ser instalado um corredor de acesso de pedestres ao parque com largura de 80 cm em forma de zigue e zague impossibilitando o acesso de cavalos pelo espaço. Será confeccionado com palanques de madeira de 12 x 12 cm, e pranchas de madeira de eucalipto.

Deverá ser instalado mais 12 bebedouros de concreto, e readequado onde necessário as instalações hidráulicas com mangueira preta, diâmetro de 25 mm.

Dentro da estrutura da pista de laço deverá ser revisado os cercamentos e portões, e onde houver defeitos, como palanques pobres ou com desaprumo o mesmo deverá ser substituído por novos palanques, e fios.

Na parte dos bretes de madeira deverá ser reaquiado e revisado, e onde couber substituir as madeiras onde estão podres e soltas por peças novas.

Nos bretes de saída e entrada de animais deverá ser colocado sombrite sobre a estrutura, possibilitando sobreamento para os animais.

Deverá ser reaquadado e revisado o cercamento em volta de todo o parque, onde houver defeitos como palanques, em desaprumo e fios soltos, os mesmos deverão ser readequados ou substituídos por novos.

Na divisa do parque de rodeios com a área de propriedade de Leal & Leal, LTDA, deverá ser executada cercamento novo com postes e fios lisos novos, sendo executado da mesma forma da cerca existente nas outras divisas, no distanciamento dos fios e palanques.

Deverá ser construído desembarcadouro para equinos no acesso do parque junto a Avenida Antão Coimbra, feito com tijlos maciços e terra, possibilitando fácil acesso aos cominhões e desembarque dos equinos.

Junto a o mesmo acesso deverá ser construído um portão de abrir metálico com 2 folhas no tamanho 6,60 m com altura de 1,50 m, estruturado de forma que tenha boa resistência a impactos de animais.

Deverá ser readequado, e adicionado novos pontos elétricos, de iluminação e tomadas em toda a estrutura do parque, principalmente nas áreas de acampamento.

Serão pintados com pintura de caiação toda a estrutura da pista de laço, (postes, bretes, mangueiras e portões).

Toda a estrutura do parque deverá ser limpa e entregue sem entulhos.


Pontão, 07 de outubro de 2025.

Responsável técnico:

JAIR LEANDRO KEMPF
Eng. Civil CREA-RS 213099

Contratante:

MUNICÍPIO DE PONTÃO-RS
CNPJ: 92.451.152/0001-29

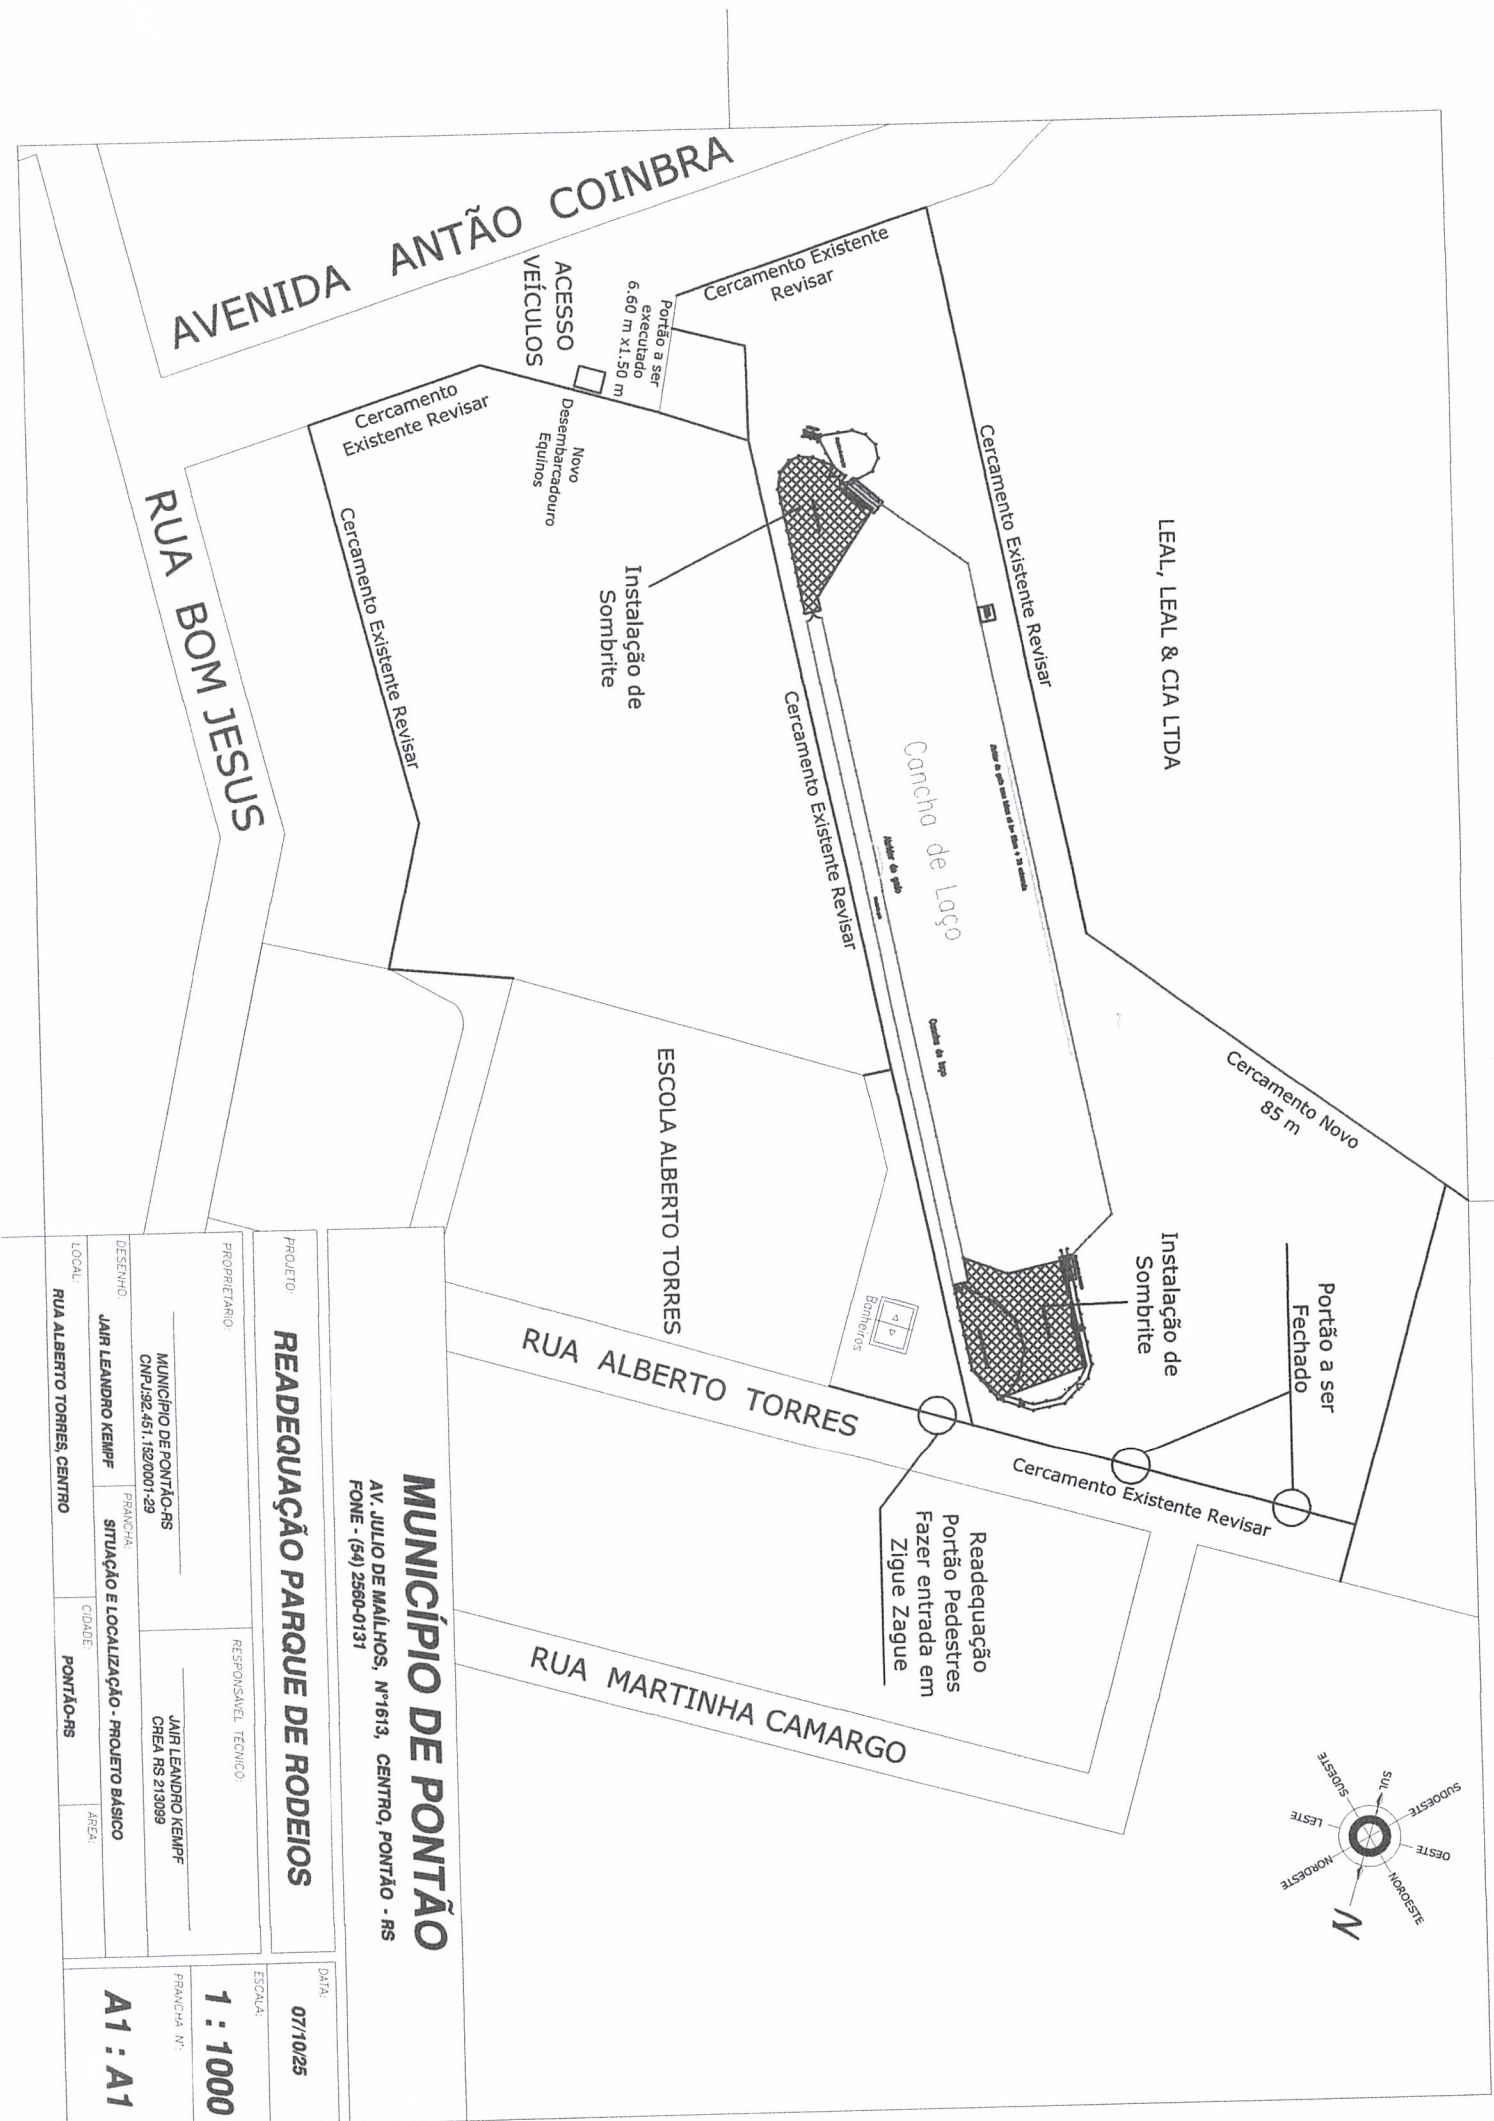

MUNICÍPIO DE PONTÃO
AV. JULIO DE MALLHOS, Nº1613, CENTRO, PONTÃO - RS
FONE - (54) 2560-0131

PROJETO				READEQUAÇÃO PARQUE DE RODEIOS			
PROPRIETÁRIO				RESPONSÁVEL TÉCNICO			
MUNICÍPIO DE PONTÃO-RS CNPJ: 02.451.182/0001-29				JAIR LEANDRO KEMPF CREA: RS 213089			
DESENHO: JAIR LEANDRO KEMPF				SITUAÇÃO E LOCALIZAÇÃO - PROJETO BÁSICO			
LOCAL: RUA ALBERTO TORRES, CENTRO				CIDADE: PONTÃO-RS			
				ÁREA:			
				FRANCHA Nº:			
				1 : 1000			
				A1 : A1			
				DATA: 07/10/25			