
## ← SENTIDO RONDA ALTA/RS

## 

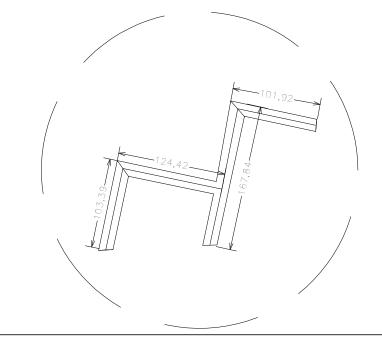



100% Atribuição de dados 26/09/2023


Legenda: EXTENSÃO TOTAL 583,31 metros ÁREA DE PAVIMENTAÇÃO= 7.970,62 m² ÁREA DE FAIXA DE PEDETRE = 607,50 m<sup>2</sup> ÁREA DE PLACAS SINALIZAÇÃO = 11 m²



REQUERENTE:	Projeto REPERFILAGEM E PAVIMENTA SOBRE PARALELEPÍPEDO	9	Responsável Técnico:	
PREFEITURA MUNICIPAL DE PONTÃO/RS	Planta Projeto de Situação — Projeto Geométrico		Engenheiro Civil Mauricio S. Schleder Crea RS230490	
CNPJ: 92.451.152/0001-29	NDEREÇO: Ruas José Antônio Lapido, R. Abílio Ross,			
Unidade: metros	Tv. Joaquim Borges e R. Maria Inácia M. Barreto			
Folha: A3 Data: 20/09/2025	PROJETADO: CGA — CONSTRUTORA GRANDE AVENIDA LTDA			
Escala: INDICADA	Arquivo: Anexo II	Prancha: 1		

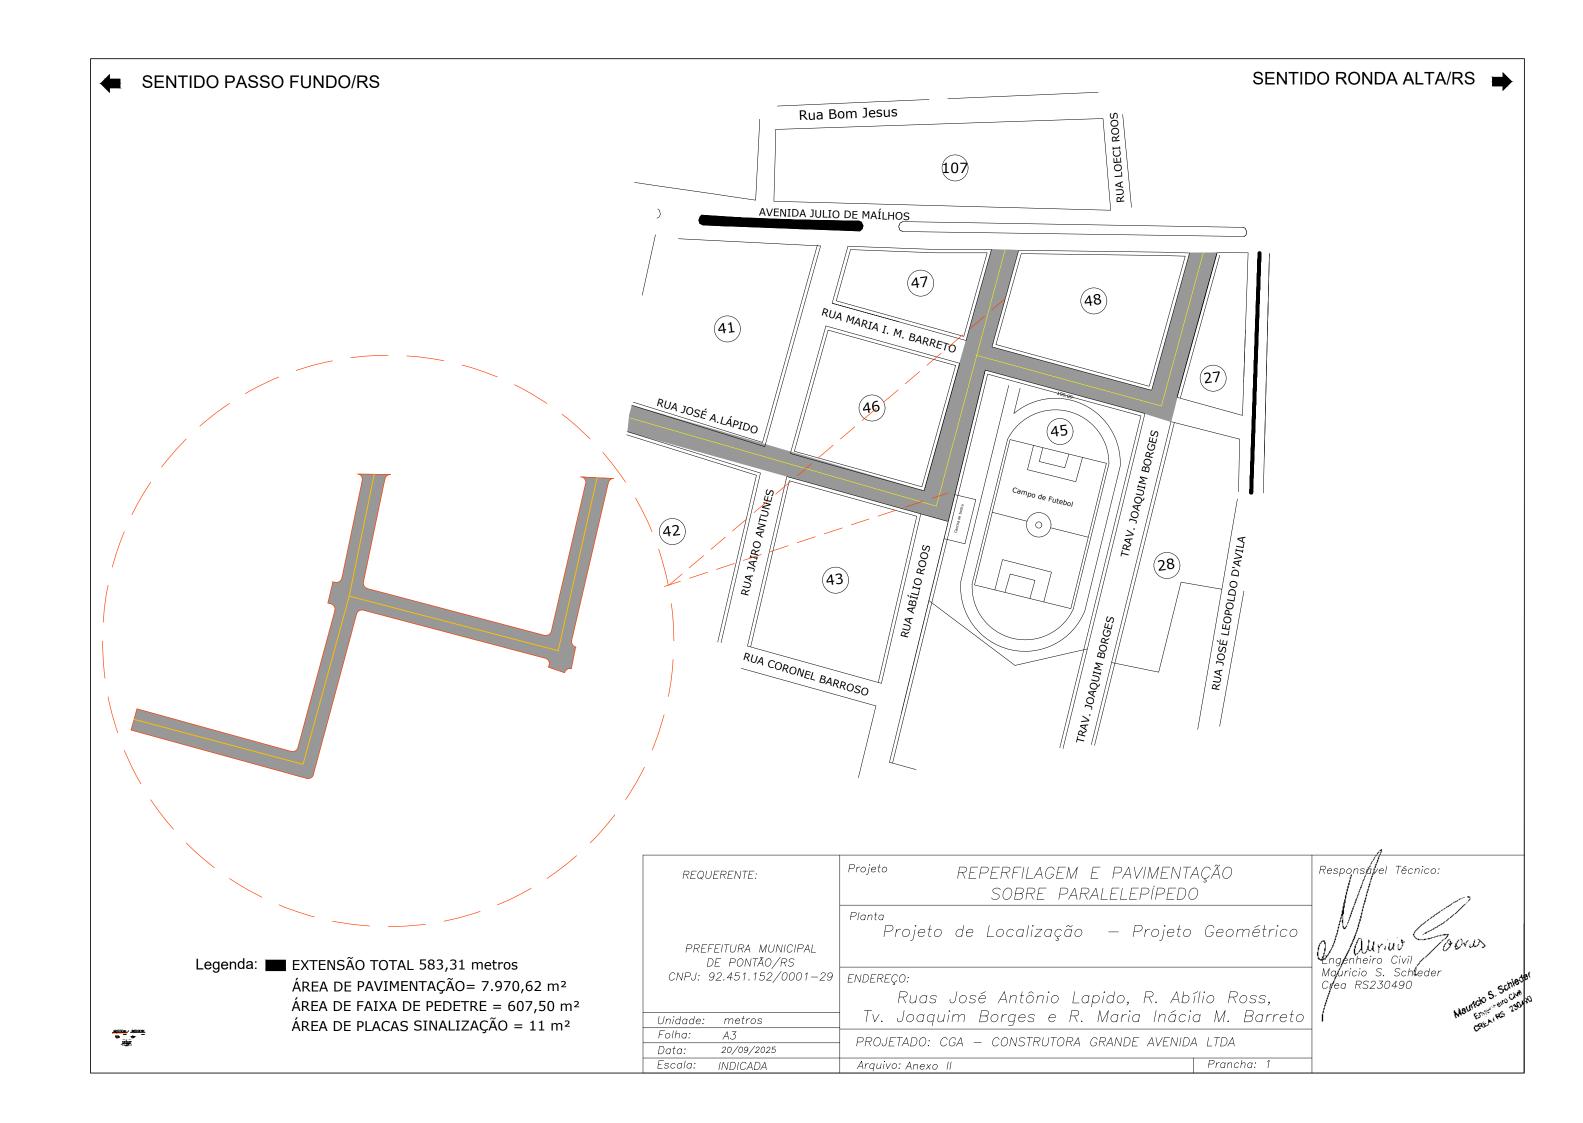

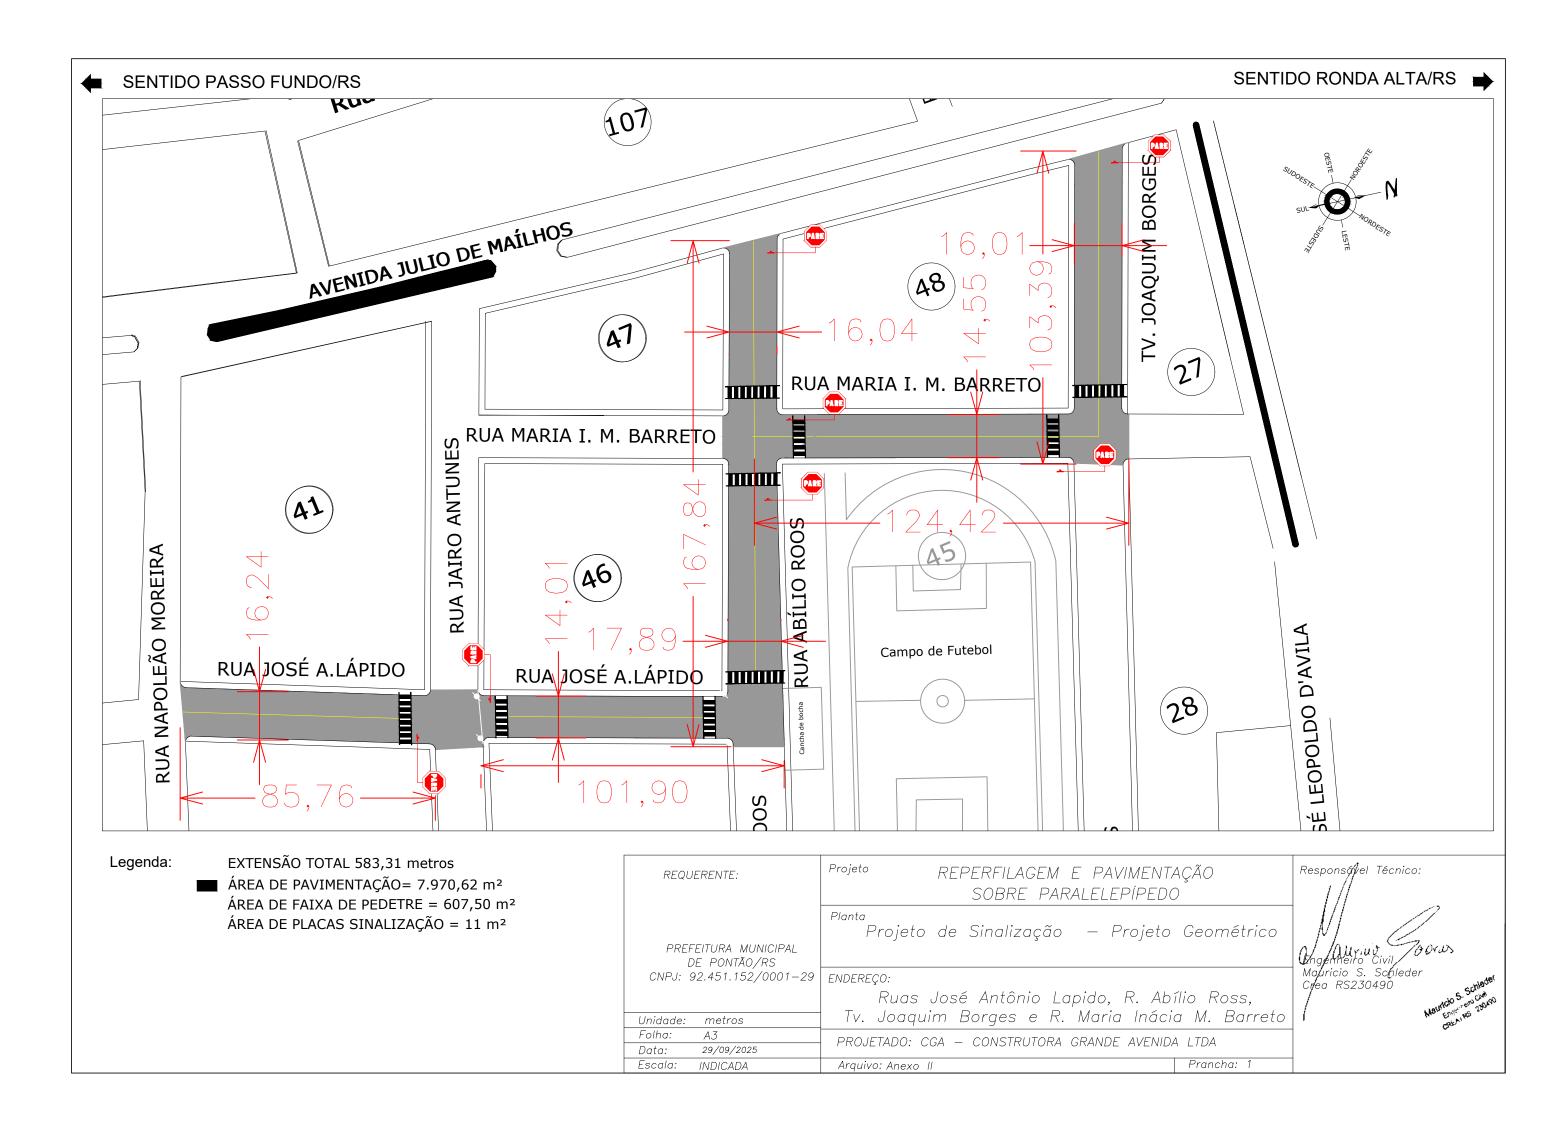

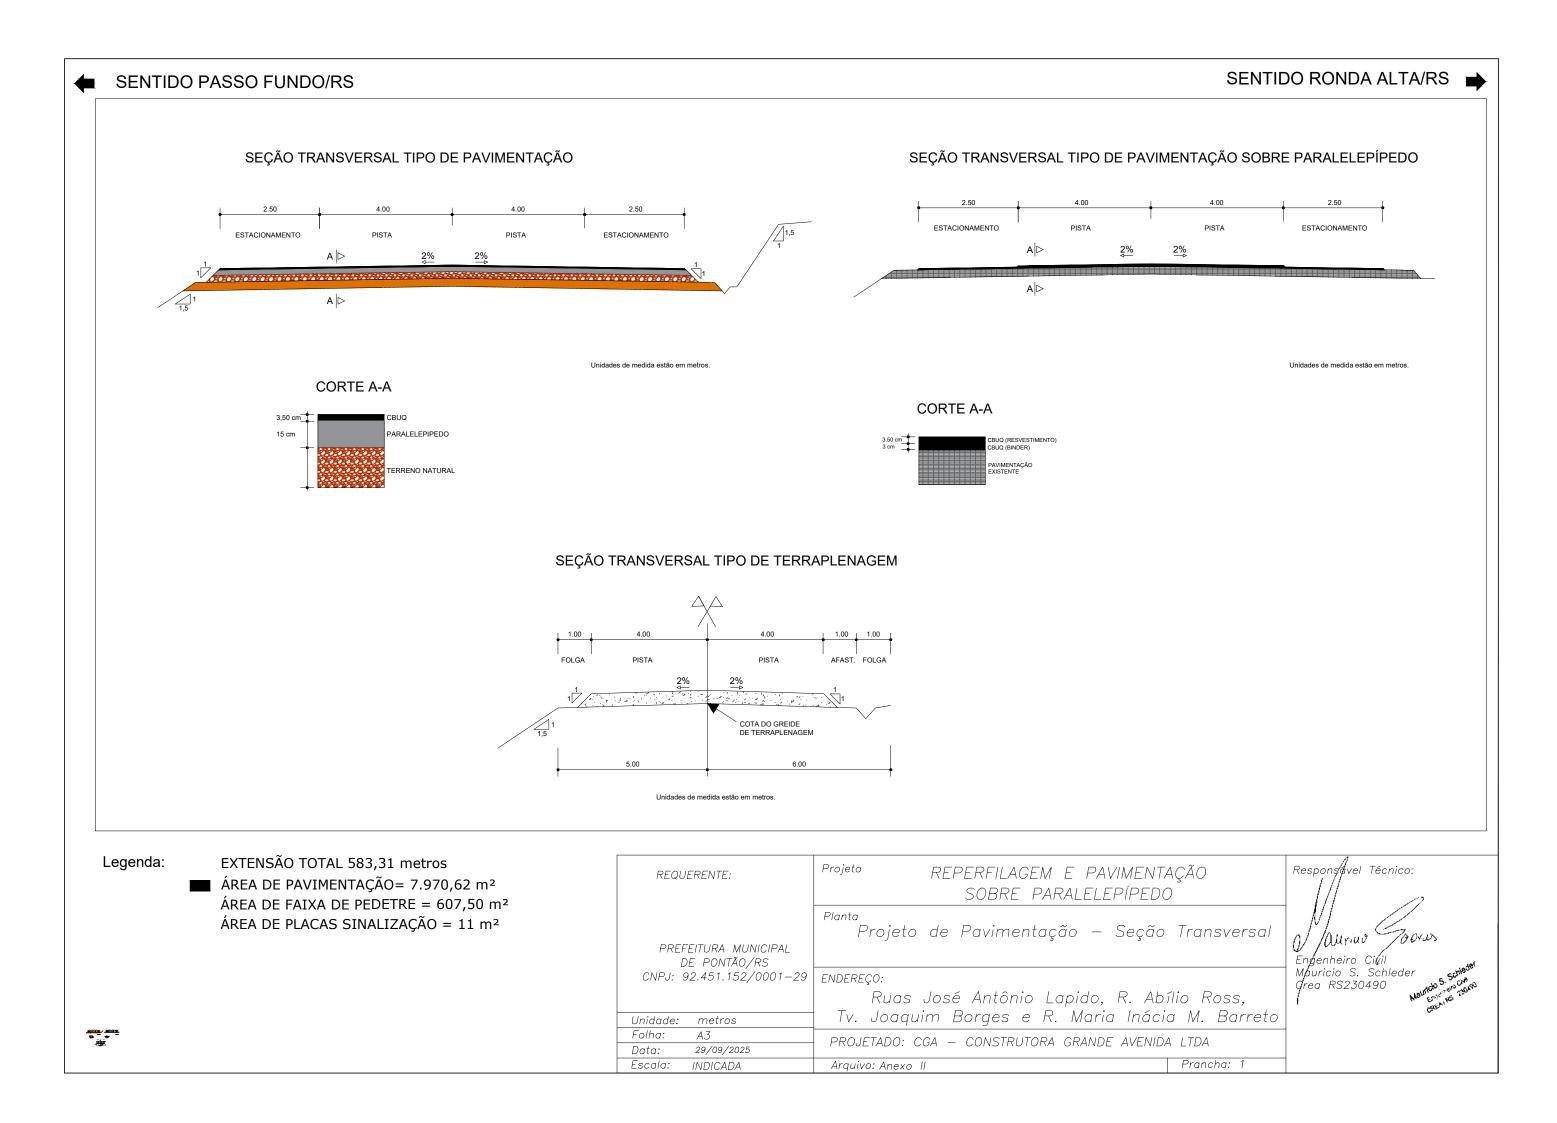



## Anotação de Responsabilidade Técnica - ART Lei nº 6.496, de 7 de dezembro de 1977



**ART Número 14027509** 

Conselho Regional de Engenharia e Agronomia do Rio Grande do Sul

Tipo:OBRA OU SERVIÇO Participação Técnica: INDIVIDUAL/PRINCIPAL

Convênio: NÃO É CONVÊNIO Motivo: NORMAL

Contratado

Carteira: RS230490 Profissional: MAURÍCIO SOARES SCHLEDER E-mail: mauricio.schleder@hotmail.com

RNP: 2217414569 Título: Engenheiro Civil, Engenheiro de Segurança do Trabalho

Empresa: CONSTRUTORA GRANDE AVENIDA LTDA. Nr.Reg.: 209071

Contratante

Nome: PREFEITURA MUNICIPAL DE PONTÃO E-mail:

Endereço: AVENIDA JÚLIO MAILHOS 1613 Telefone: CPF/CNPJ: 92451152000129

Cidade: PONTÃO Bairro: CENTRO CEP: 99190000 UF: RS

Identificação da Obra/Serviço

Proprietário: PREFEITURA MUNICIPAL DE PONTÃO

Endereço da Obra/Serviço:Travessa JOAQUIM BORGESCPF/CNPJ: 92451152000129Cidade: PONTÃOBairro: CENTROCEP: 99190000UF:RS

Finalidade: PÚBLICO

Vir Contrato(R\$): 16.900,00

Honorários(R\$): 5.000,00

Descrição da Obra/Serviço Atividade Técnica Quantidade Unid. Projeto Estradas - Infra-Estrutura 583,31 M Projeto Estradas - Pavimentação 583,31 M Estradas - Projeto Geométrico Projeto 583,31 M Estradas - Sinalização Projeto 583,31 M PLANILHA ORÇAMENTÁRIA DA OBRA Orçamento 1,00 UN

ART registrada (paga) no CREA-RS em 30/09/2025

Pontão/RS, 01/10/2025

Declaro terem verdadeiras as informações acima

De acordo

Local e Data

MAURÍCIOSOARES SCHLEDER

PREFEITURA MUNICIPAL DE PONTÃO

Profissional cyleder

Contratante

A AUTENTICIDADE DESTA ART PODE SER CONFIRMADA NO SITE 00 2 ART CONSULTA.