


Elemento	Formas (m ²)	Volume (m ³)	Barras (kg)
Indices (por m ²)	5,406	0,368	29,84

Recurso	Qtd	Comp. (m)	Total (kg)

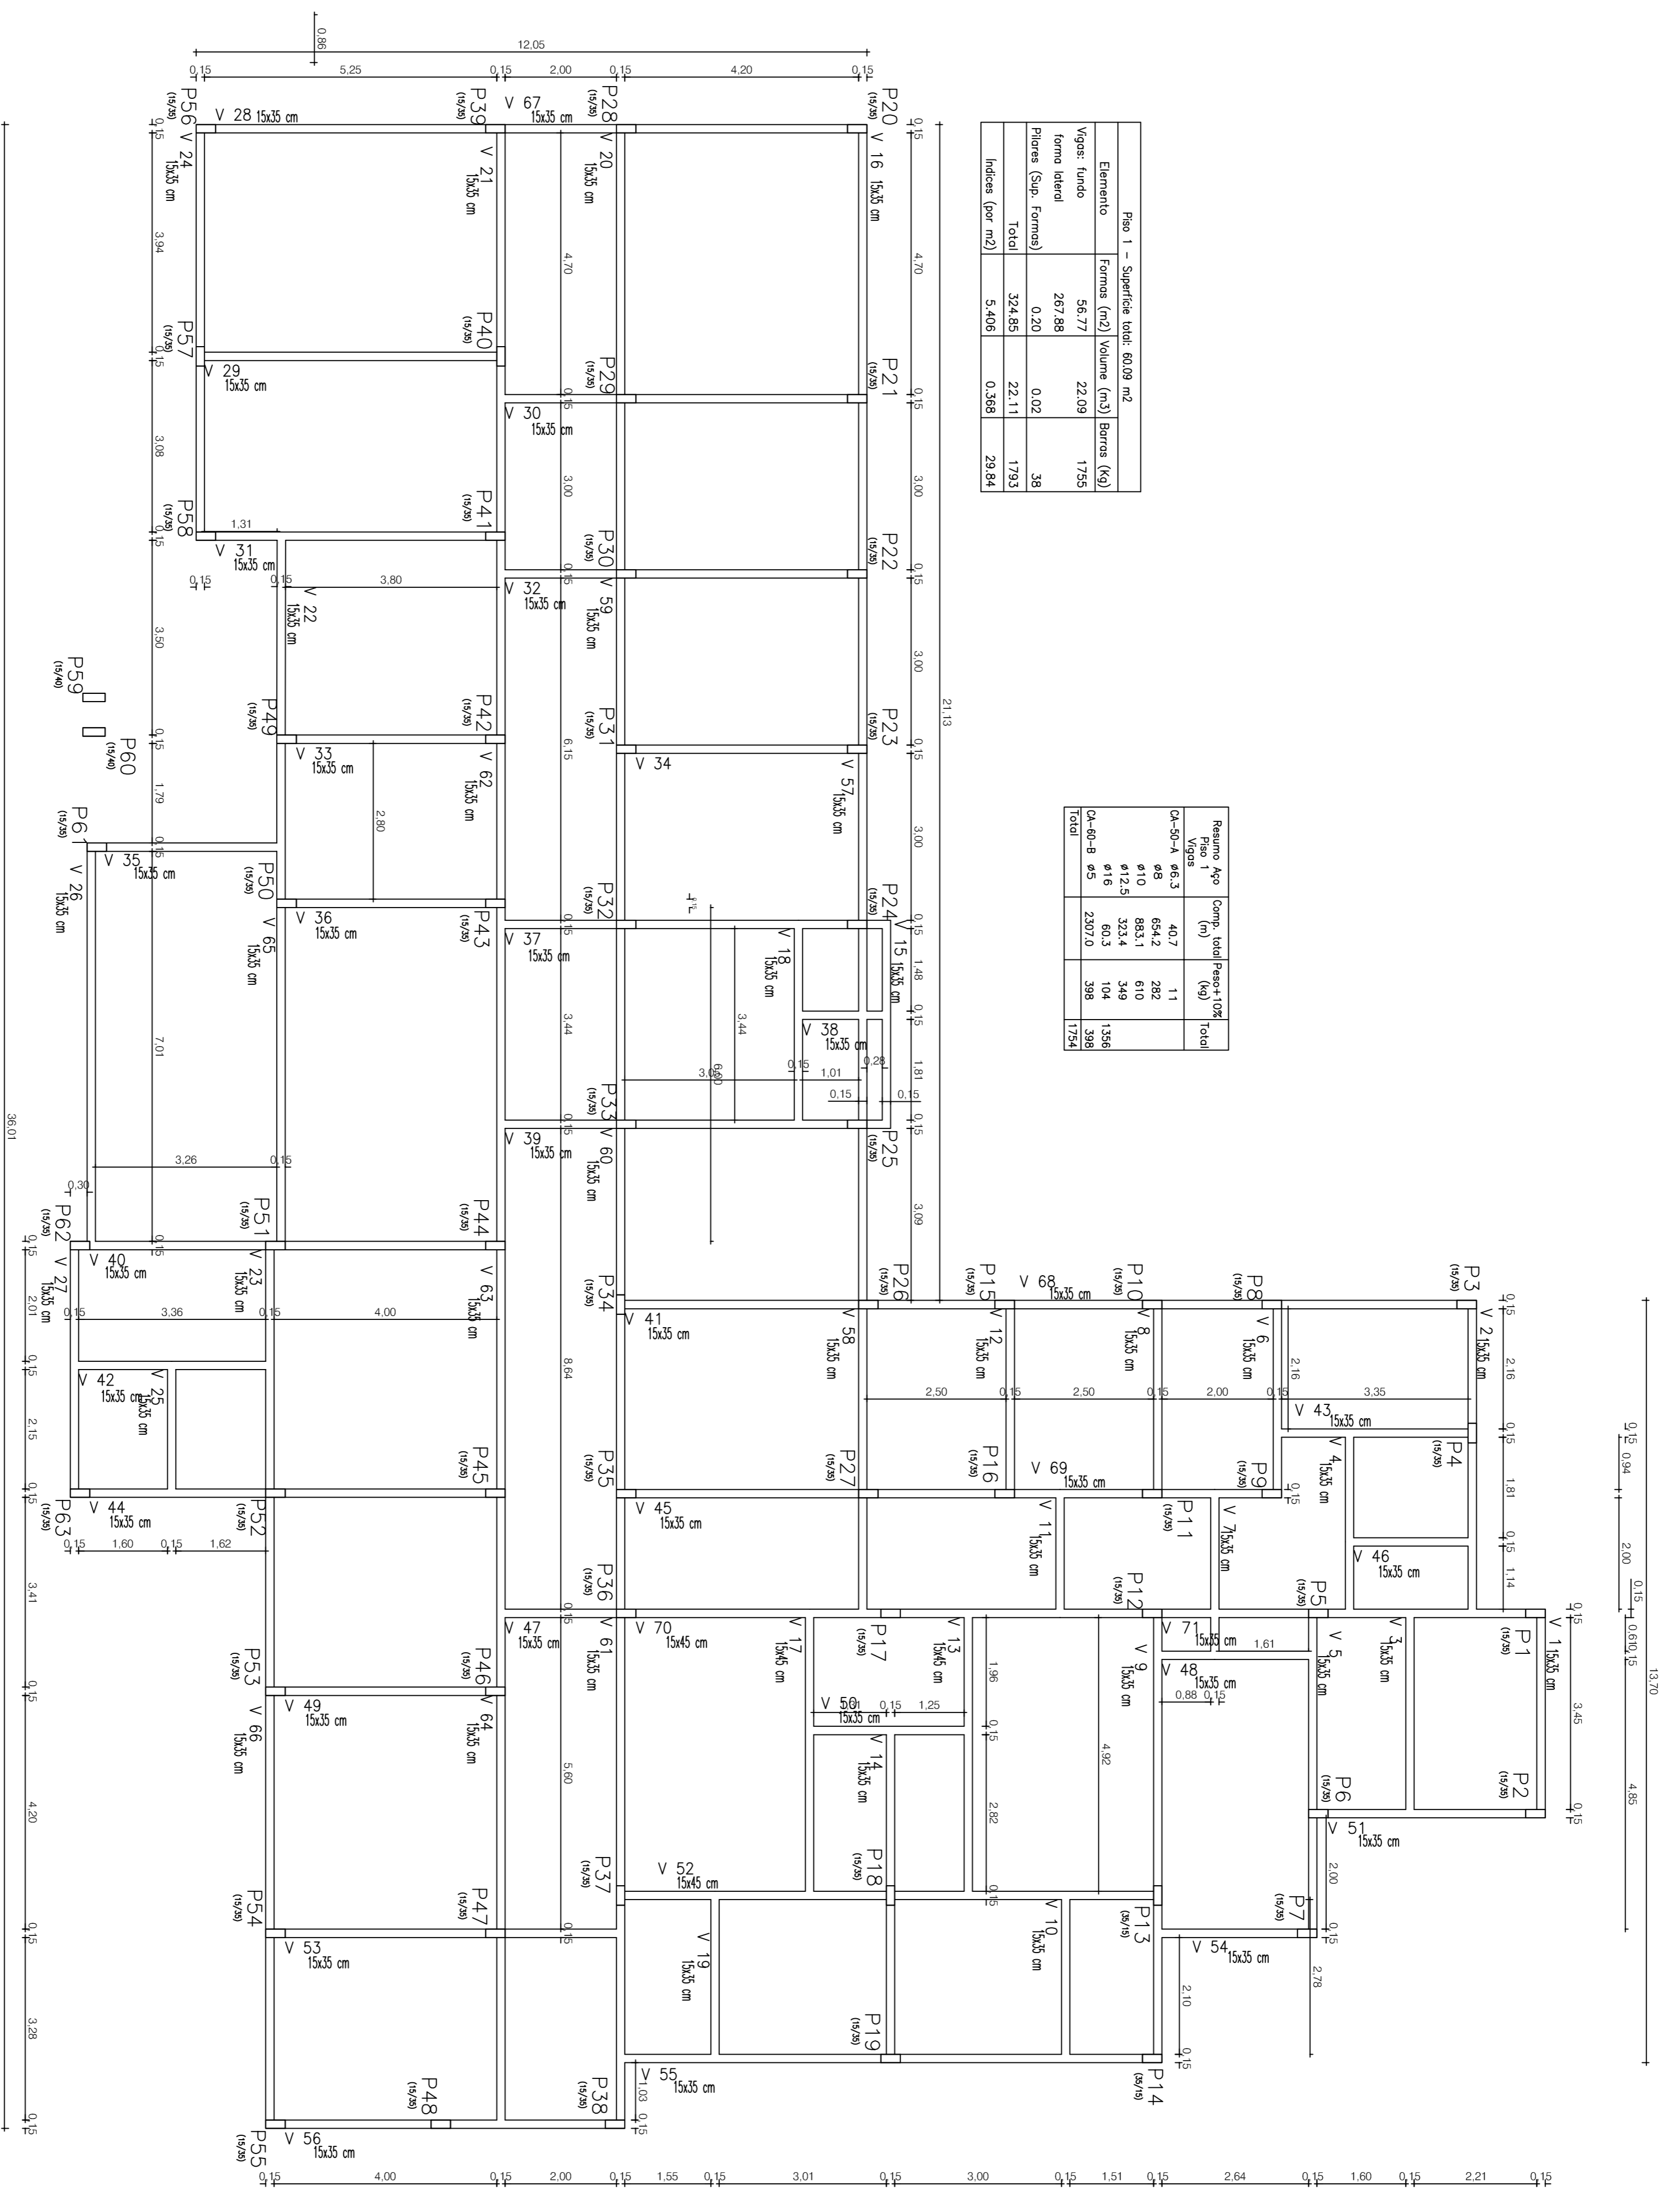

Fôrmas Baldrame
 UBS- UNIDADE BASICA DE SAUDE
 ÁREA CONSTRUÍDA:625,60 m²

PREFEITURA MUNICIPAL DE PONTÃO

-AV. JULIO DE MALLHOZ, N. 1613 CENTRO - PONTAONS

RESPONSÁVEL TÉCNICO PROPOSTO

ENG. CIVIL FRANCISCA MARIANNAZZI - CREA/CE/107278

UBS- UNIDADE BASICA DE SAUDE

TRAVESSA JOAQUIM BORGES S/N

ESTRUTURAL

FORMAS VIGAS DE BALDRAME

ESTRUTURAL - EST 03

DATA: ABRIL 2014

ASSINATURA

ESTRUTURAL - EST 03