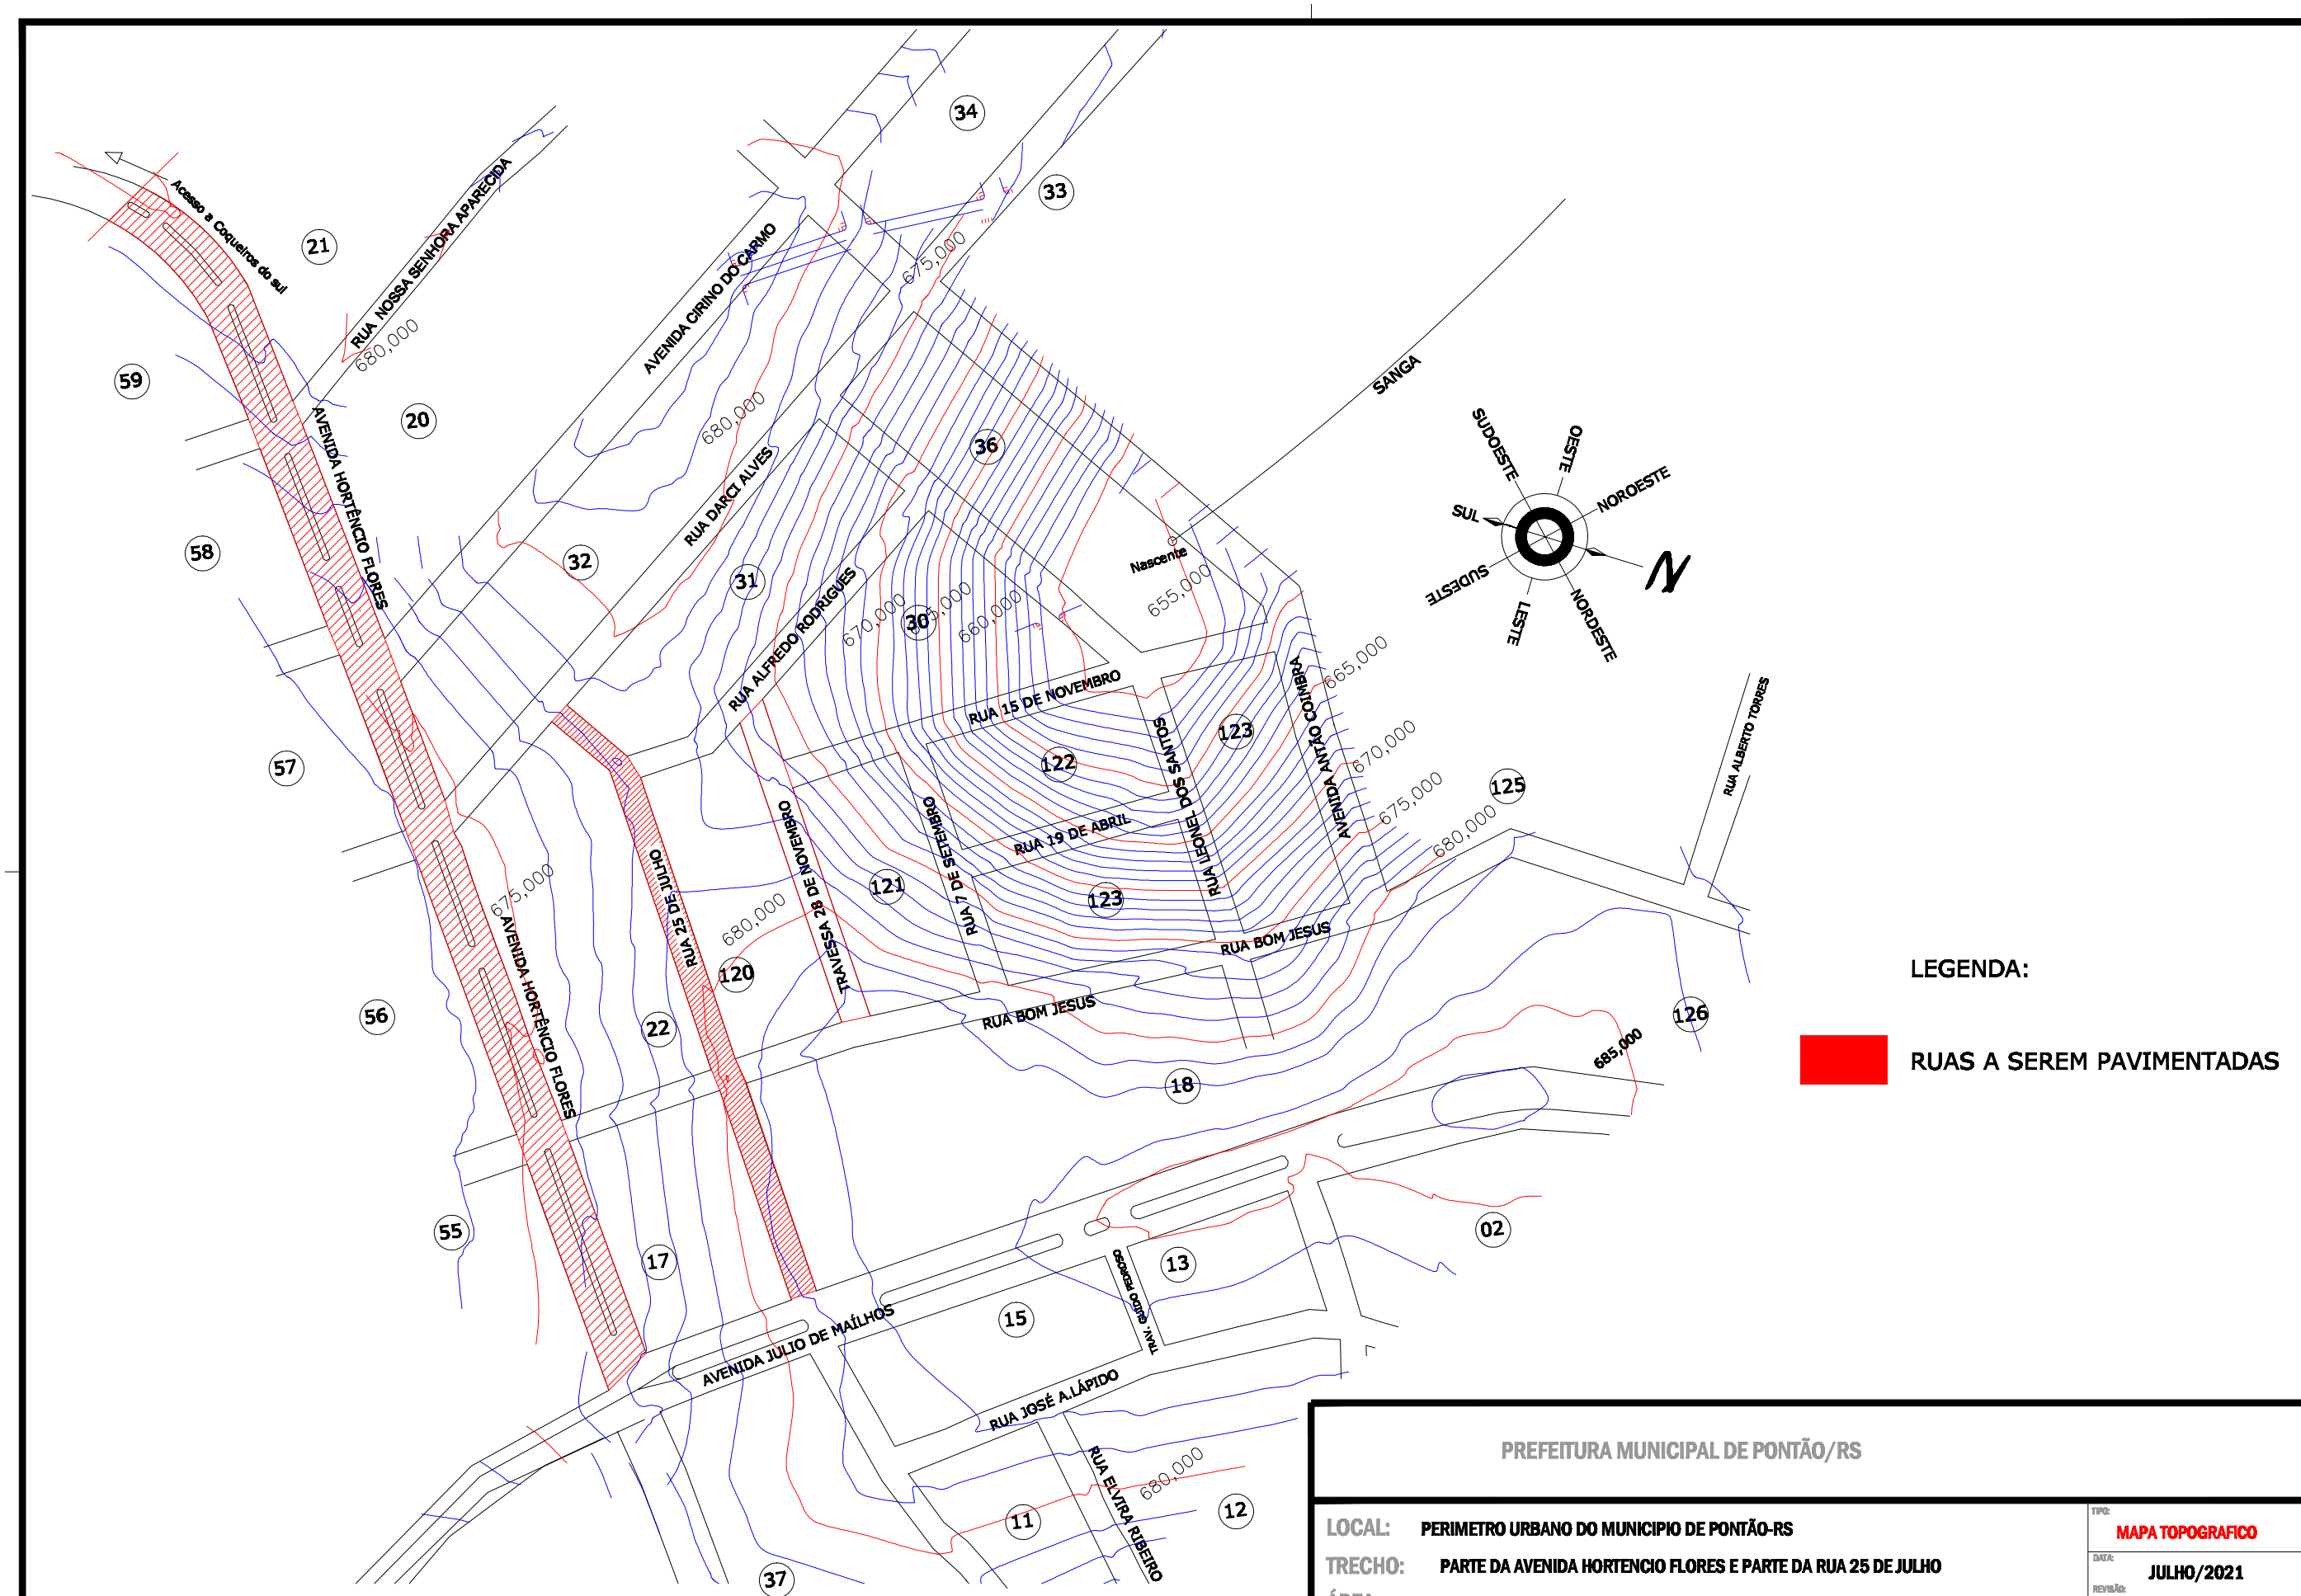

PREFEITURA MUNICIPAL DE PONTÃO/RS

LOCAL:	PERIMETRO URBANO DO MUNICIPIO DE PONTÃO-RS
TRECHO:	PARTE DA AVENIDA HORTENCIO FLORES E PARTE DA RUA 25 DE JULHO
ÁREA:	10.202,65m²

PREF. MUNICIPAL
VELTON VICENTE HAHN
Prefeito Municipal

RESP. TÉCNICO
ALEXANDRE MENEGAZZO
Engenheiro Civil-CREA-RS/167278

TIPO: MAPA TOPOGRAFICO
DATA: JULHO/2021
REVISÃO: E.I
ESCALA: INDICADA
PRANCHA: 05