



22.45

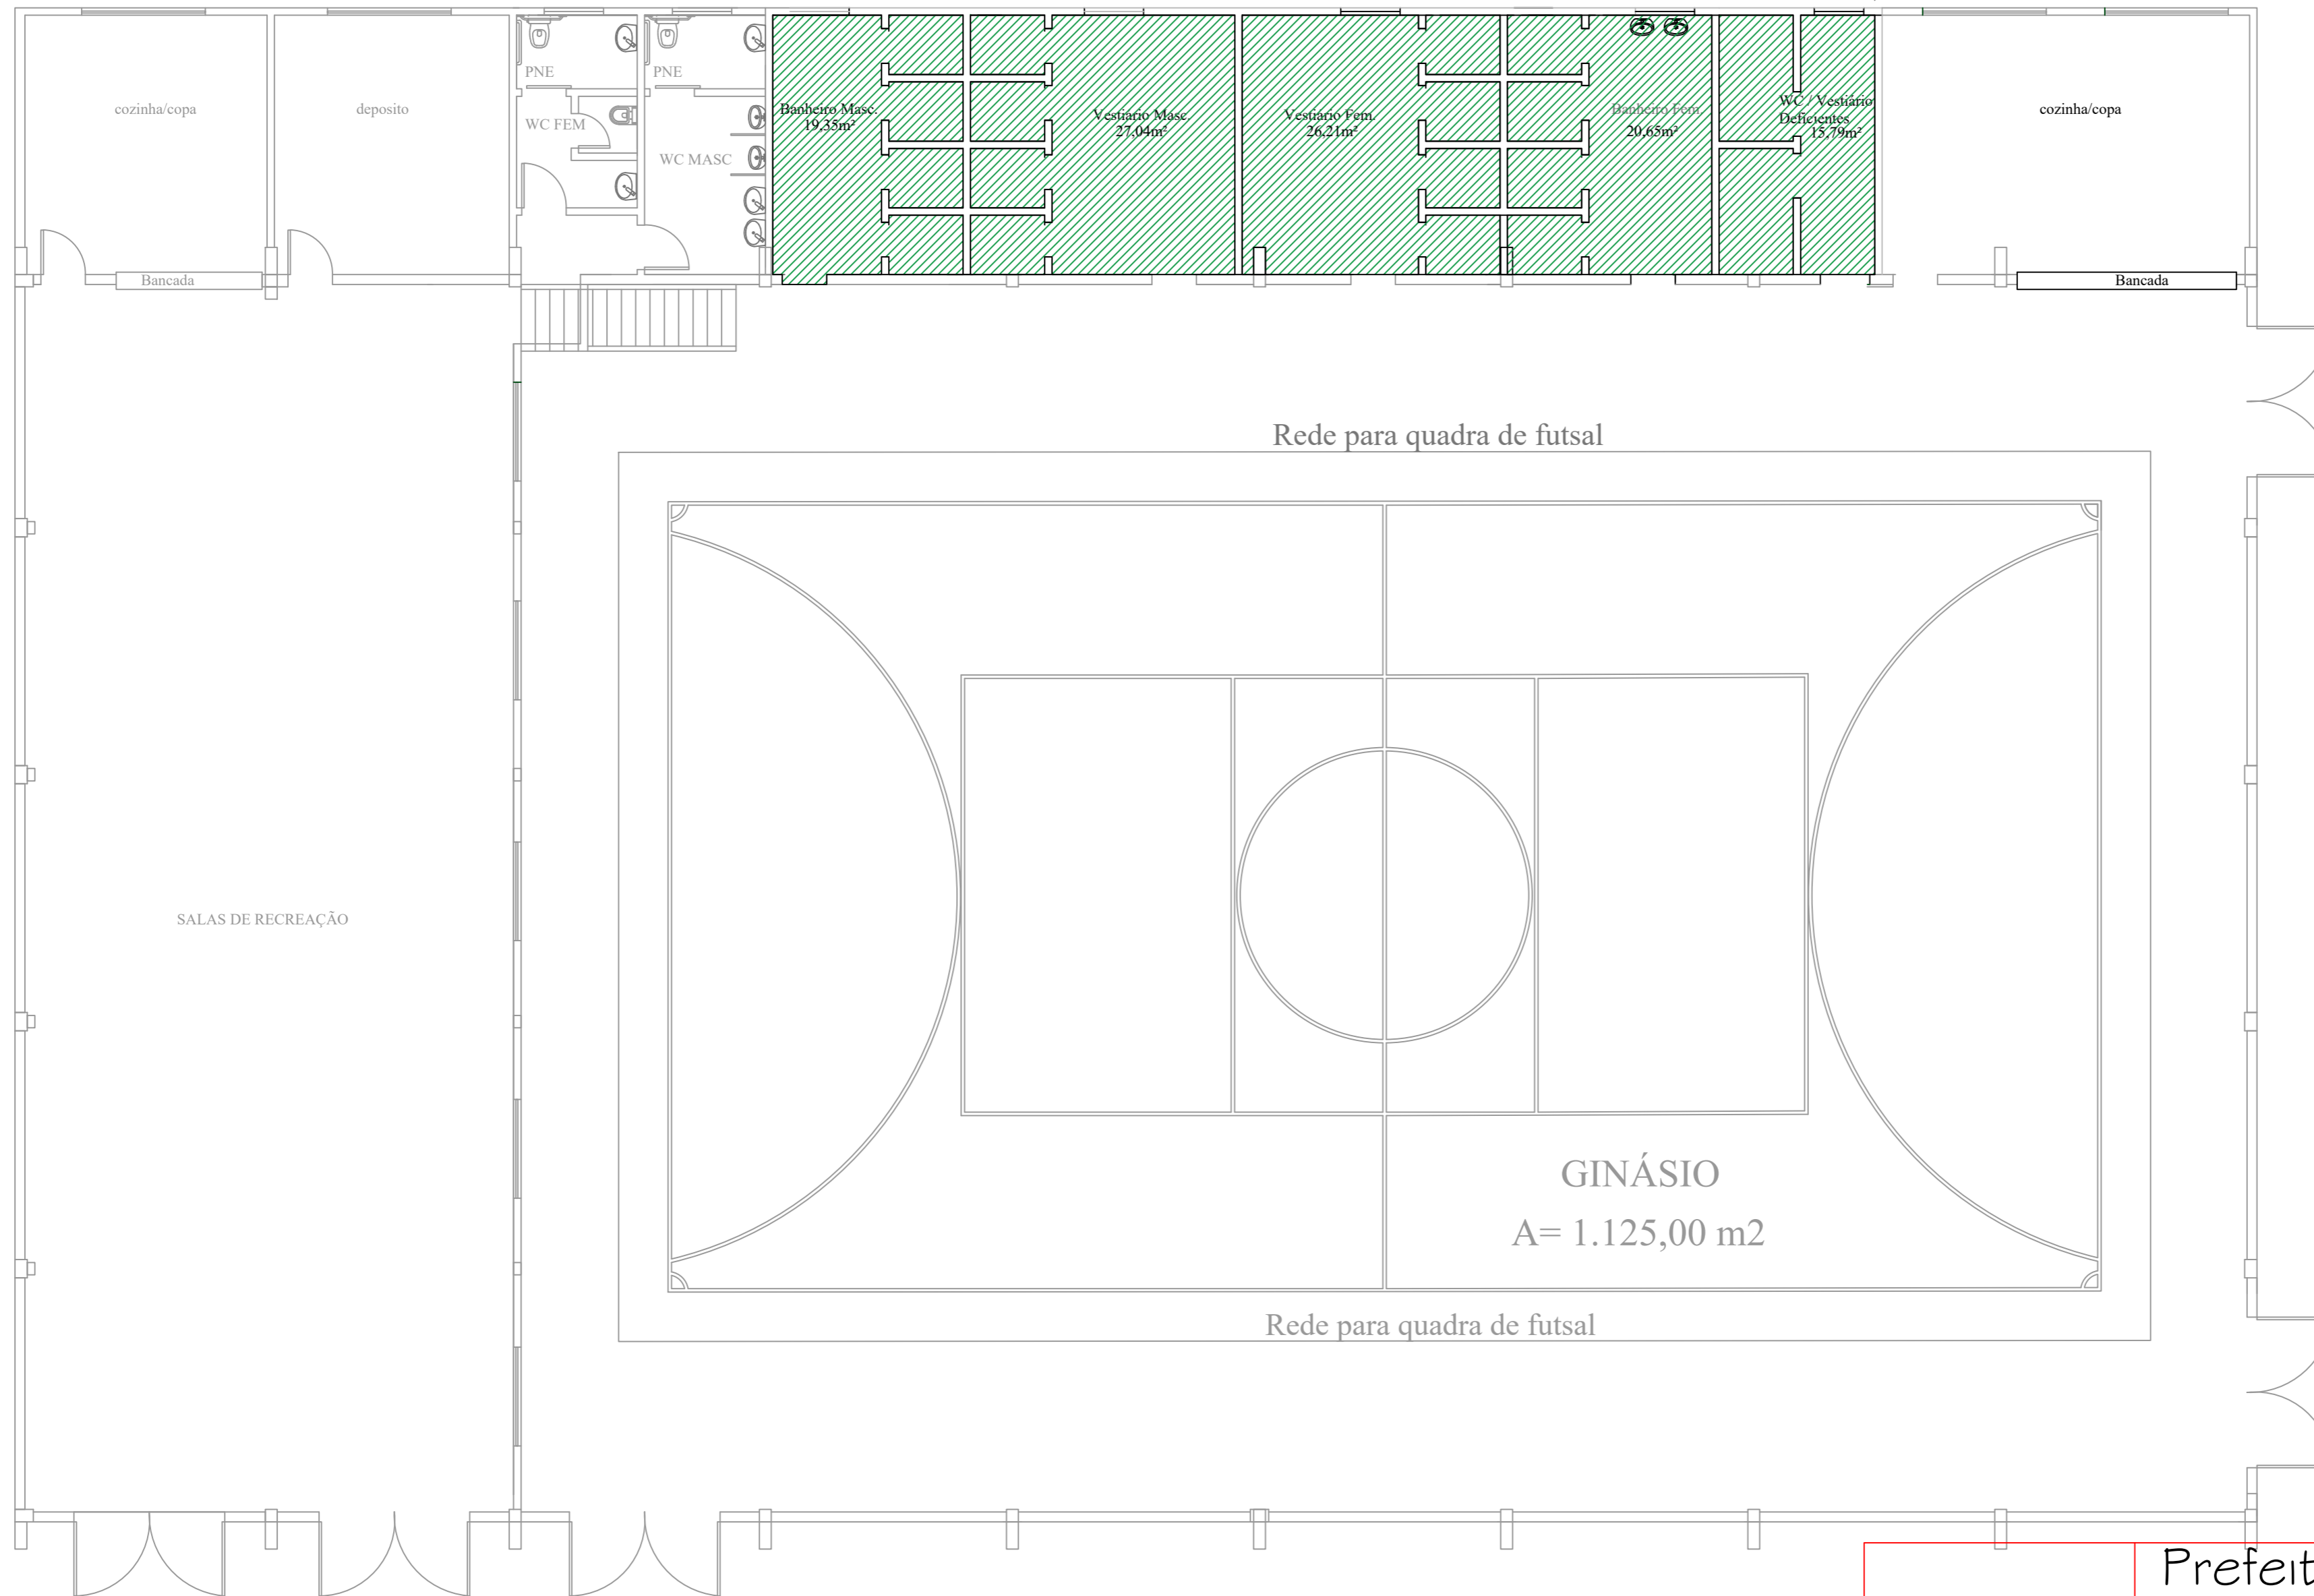


**LEGENDA :**

 PISO CERAMICO ANTIGO A SER SUBSTITUIDO POR PISO CERÂMICO NOVO

 Piso novo de Concreto Polido

 FORRO EM PVC NOVO

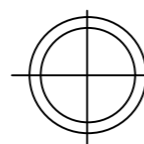

**Planta Baixa - Reforma banheiros antigos**

**PLANTA BAIXA SUBSTITUIÇÃO DE PISO-ALTERAÇÕES**

Área total existente: 1.390,59m<sup>2</sup>  
Área a ser reformada: 126,47m<sup>2</sup>

**Prefeitura Municipal de Pontão**

Av. Júlio de Matos 1613 Centro  
Pontão - RS  
(54) 33081900 DESENHO:

|   |              |                                    |  |
|---|--------------|------------------------------------|--|
| RESPONSÁVEL TÉCNICO P/PROJETO                     |              | ALEXANDRE                          |  |
| Eng. Civil : Alexandre Menegazzo - CREA:RS/167278 |              | ÁREA                               |  |
| OBRA  |              | 1.390,58m <sup>2</sup>             |  |
| REFORMA GINASIO -ETAPA 2                          |              | MUNICÍPIO                          |  |
| ENDEREÇO  |              | PONTÃO                             |  |
| Rua Alberto Torres                                |              | Nº PRANCHA                         |  |
| PROJETO   |              | ARQ-05                             |  |
| ARQUITETÔNICO                                     |              | ASSUNTO                            |  |
| PLANTA BAIXA SUBSTITUIÇÃO DE PISOS                |              | PLANTA BAIXA SUBSTITUIÇÃO DE PISOS |  |
| ESCALA  | DATA         |                                    |  |
| INDICADA - A2                                     | MAIO DE 2022 |                                    |  |