



detalhamento estacas profundas moldadas "in loco"

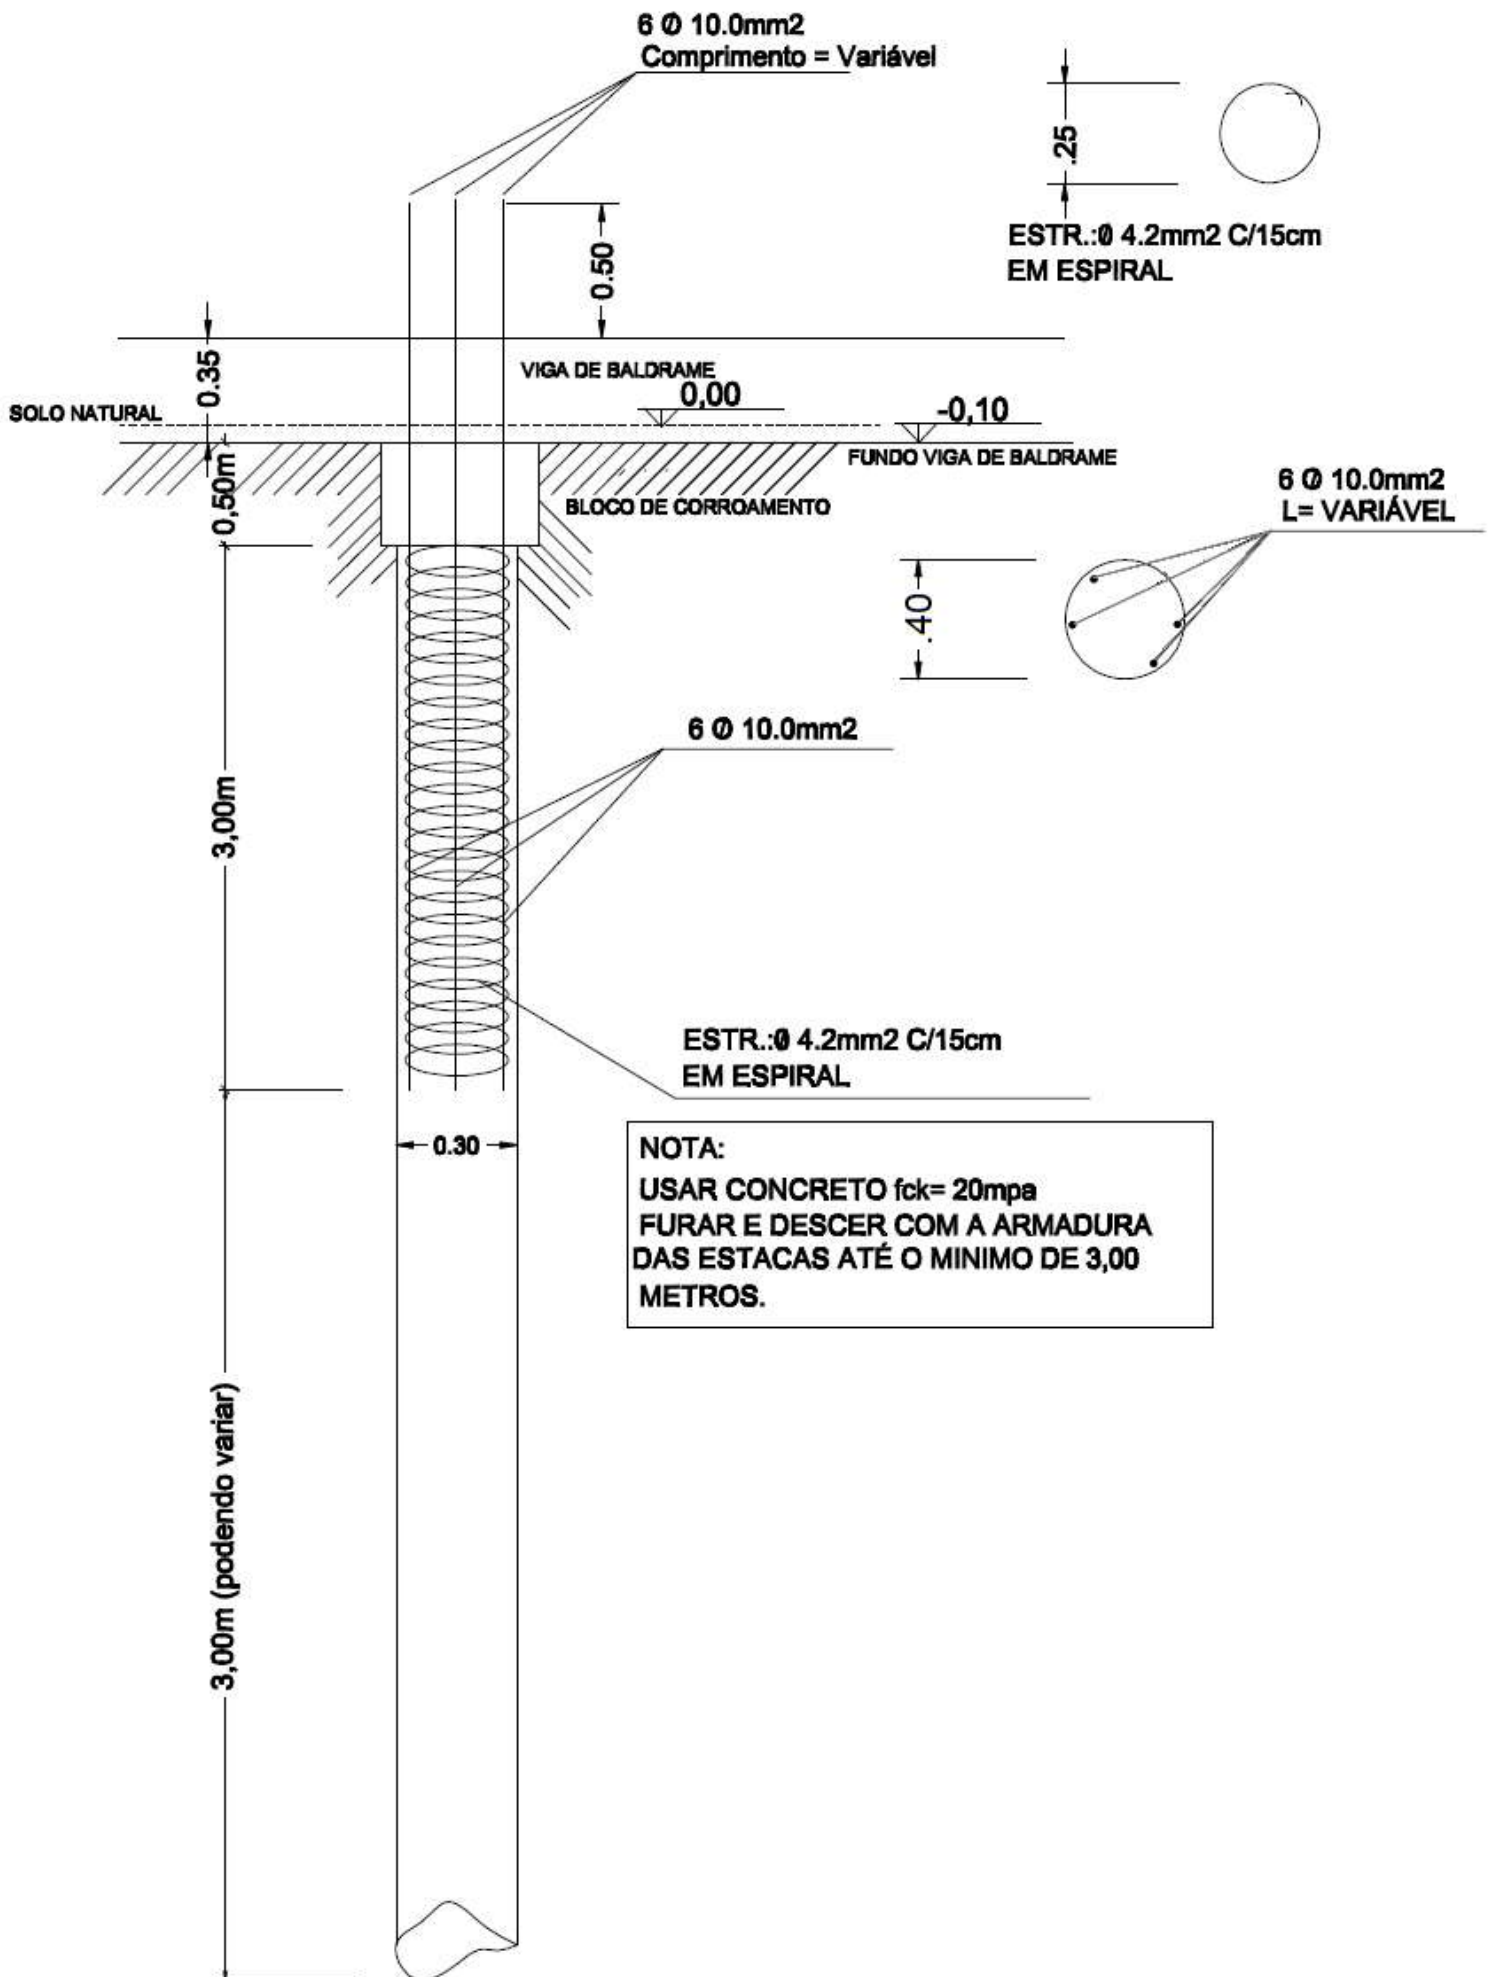

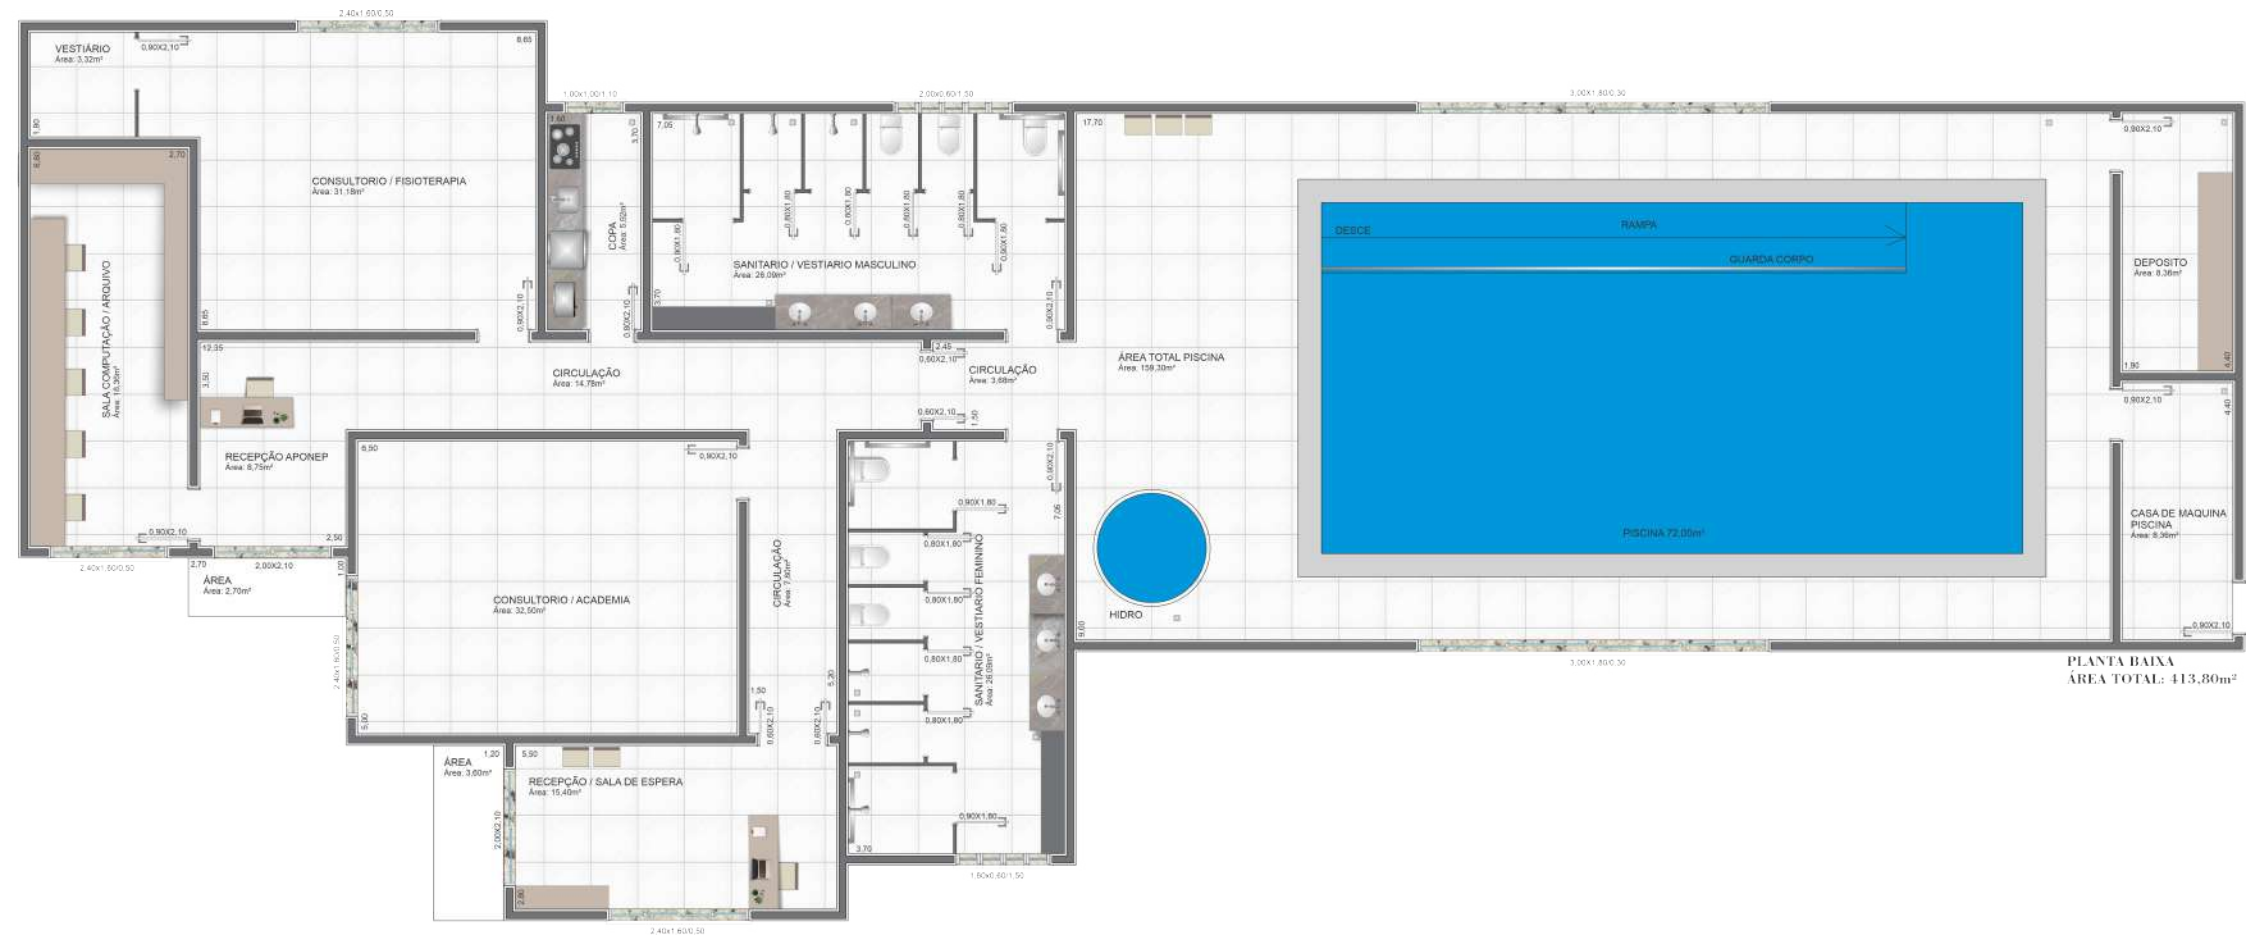

PLANTA BAIXA
 ÁREA TOTAL: 413,80m²



APONEP

PISCINA COMUNITÁRIA PONTÃO PISCINA COMUNITÁRIA PONTÃO



APOM PISCINA COMUNITÁRIA PONTÃO

