


VAI A REDE DE DRENAGEM PLUVIAL

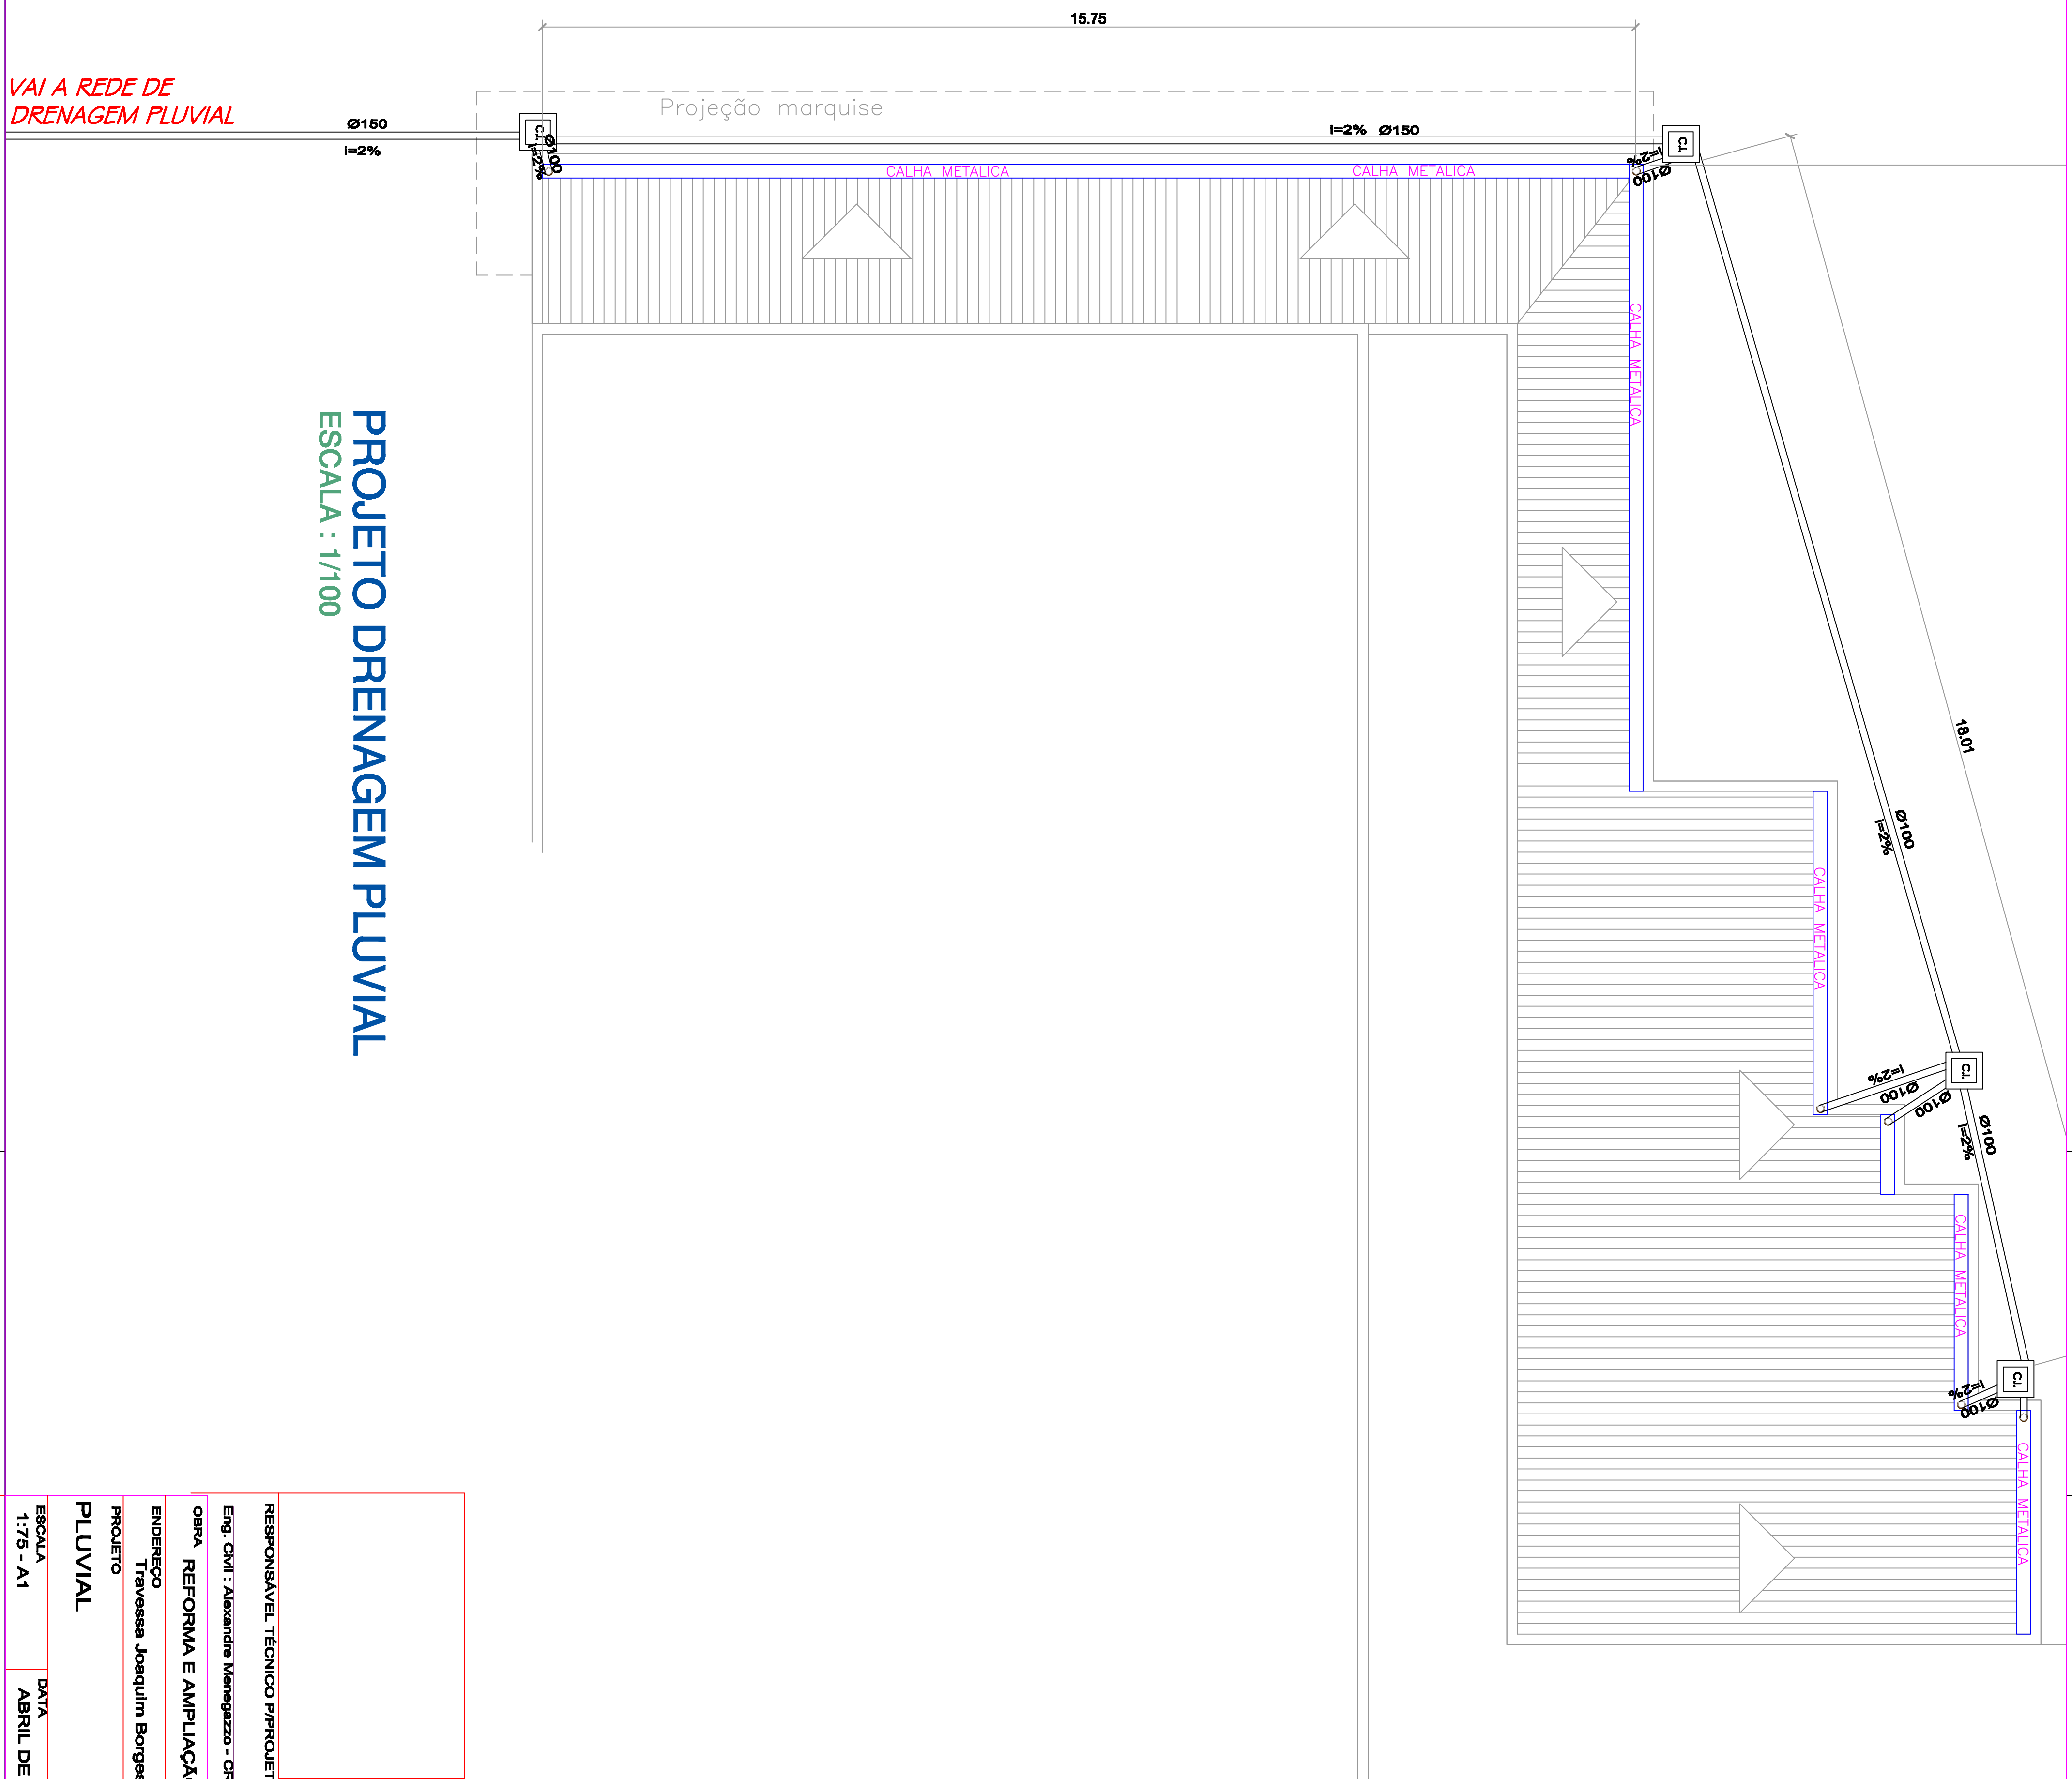

PROJETO DRENAGEM PLUVIAL

ESCALA : 1/100

Prefeitura Municipal	
de Pontão	
Av. Júlio de Matos 1613 Centro Pontão - RS (51) 35081900	
RESPONSÁVEL TÉCNICO P/PROJETO	DESENHO:
Eng. Civil : Alexandre Menegazzo - CREA:RS/167278	ANGELA TREVIZAN
OBRA - REFORMA E AMPLIAÇÃO DA UBS- UNIDADE BÁSICA DE SAÚDE	ÁREA 131,52m²
ENDEREÇO Travessa Joaquim Borges	MUNICÍPIO PONTÃO
PROJETO PLUVIAL	Nº PRANCHA
ESCALA 1:75 - A1	DATA ABRIL DE 2023
ASSUNTO REDE DE DRENAGEM DA COBERTURA	PLU 01-01