

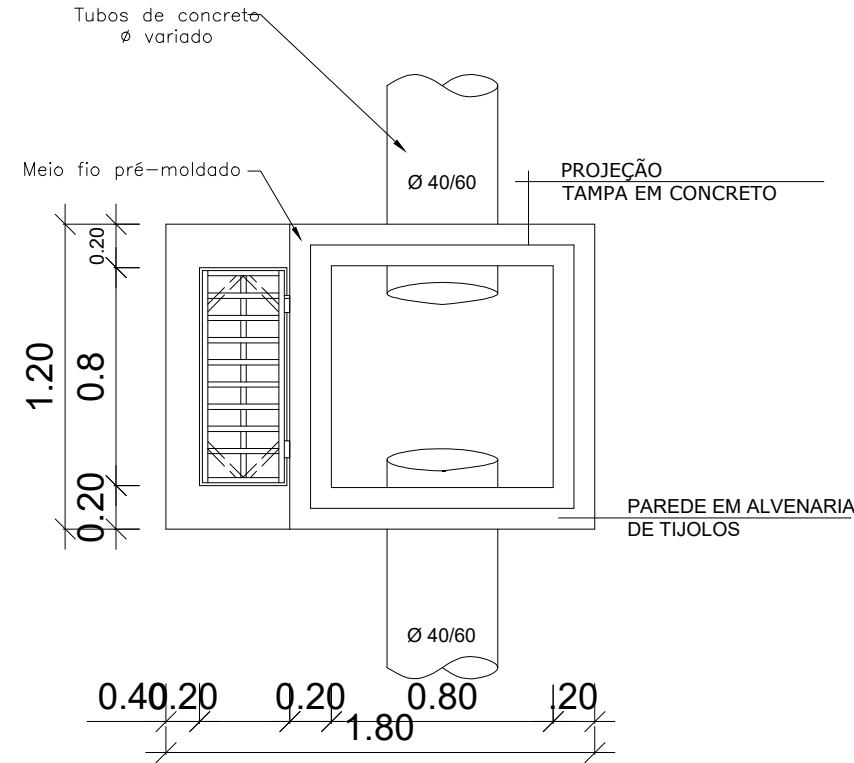
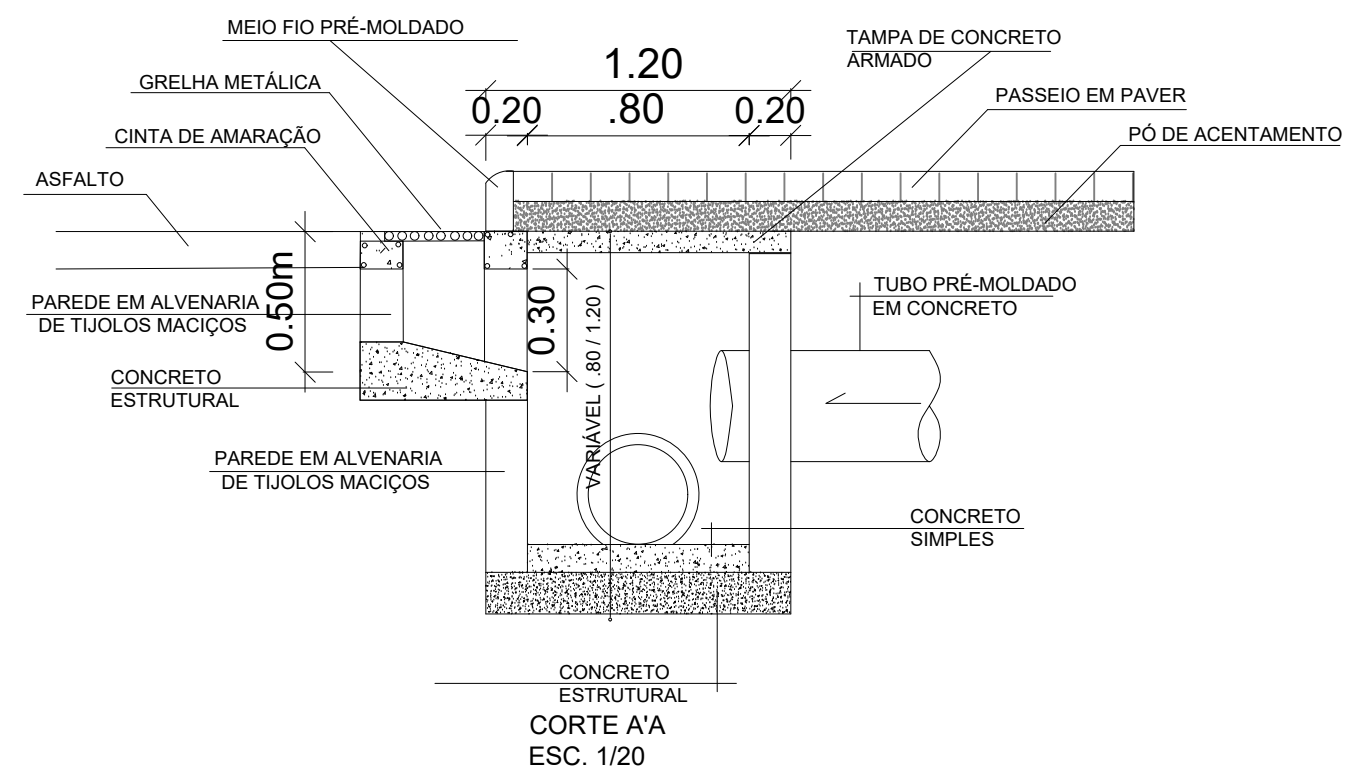


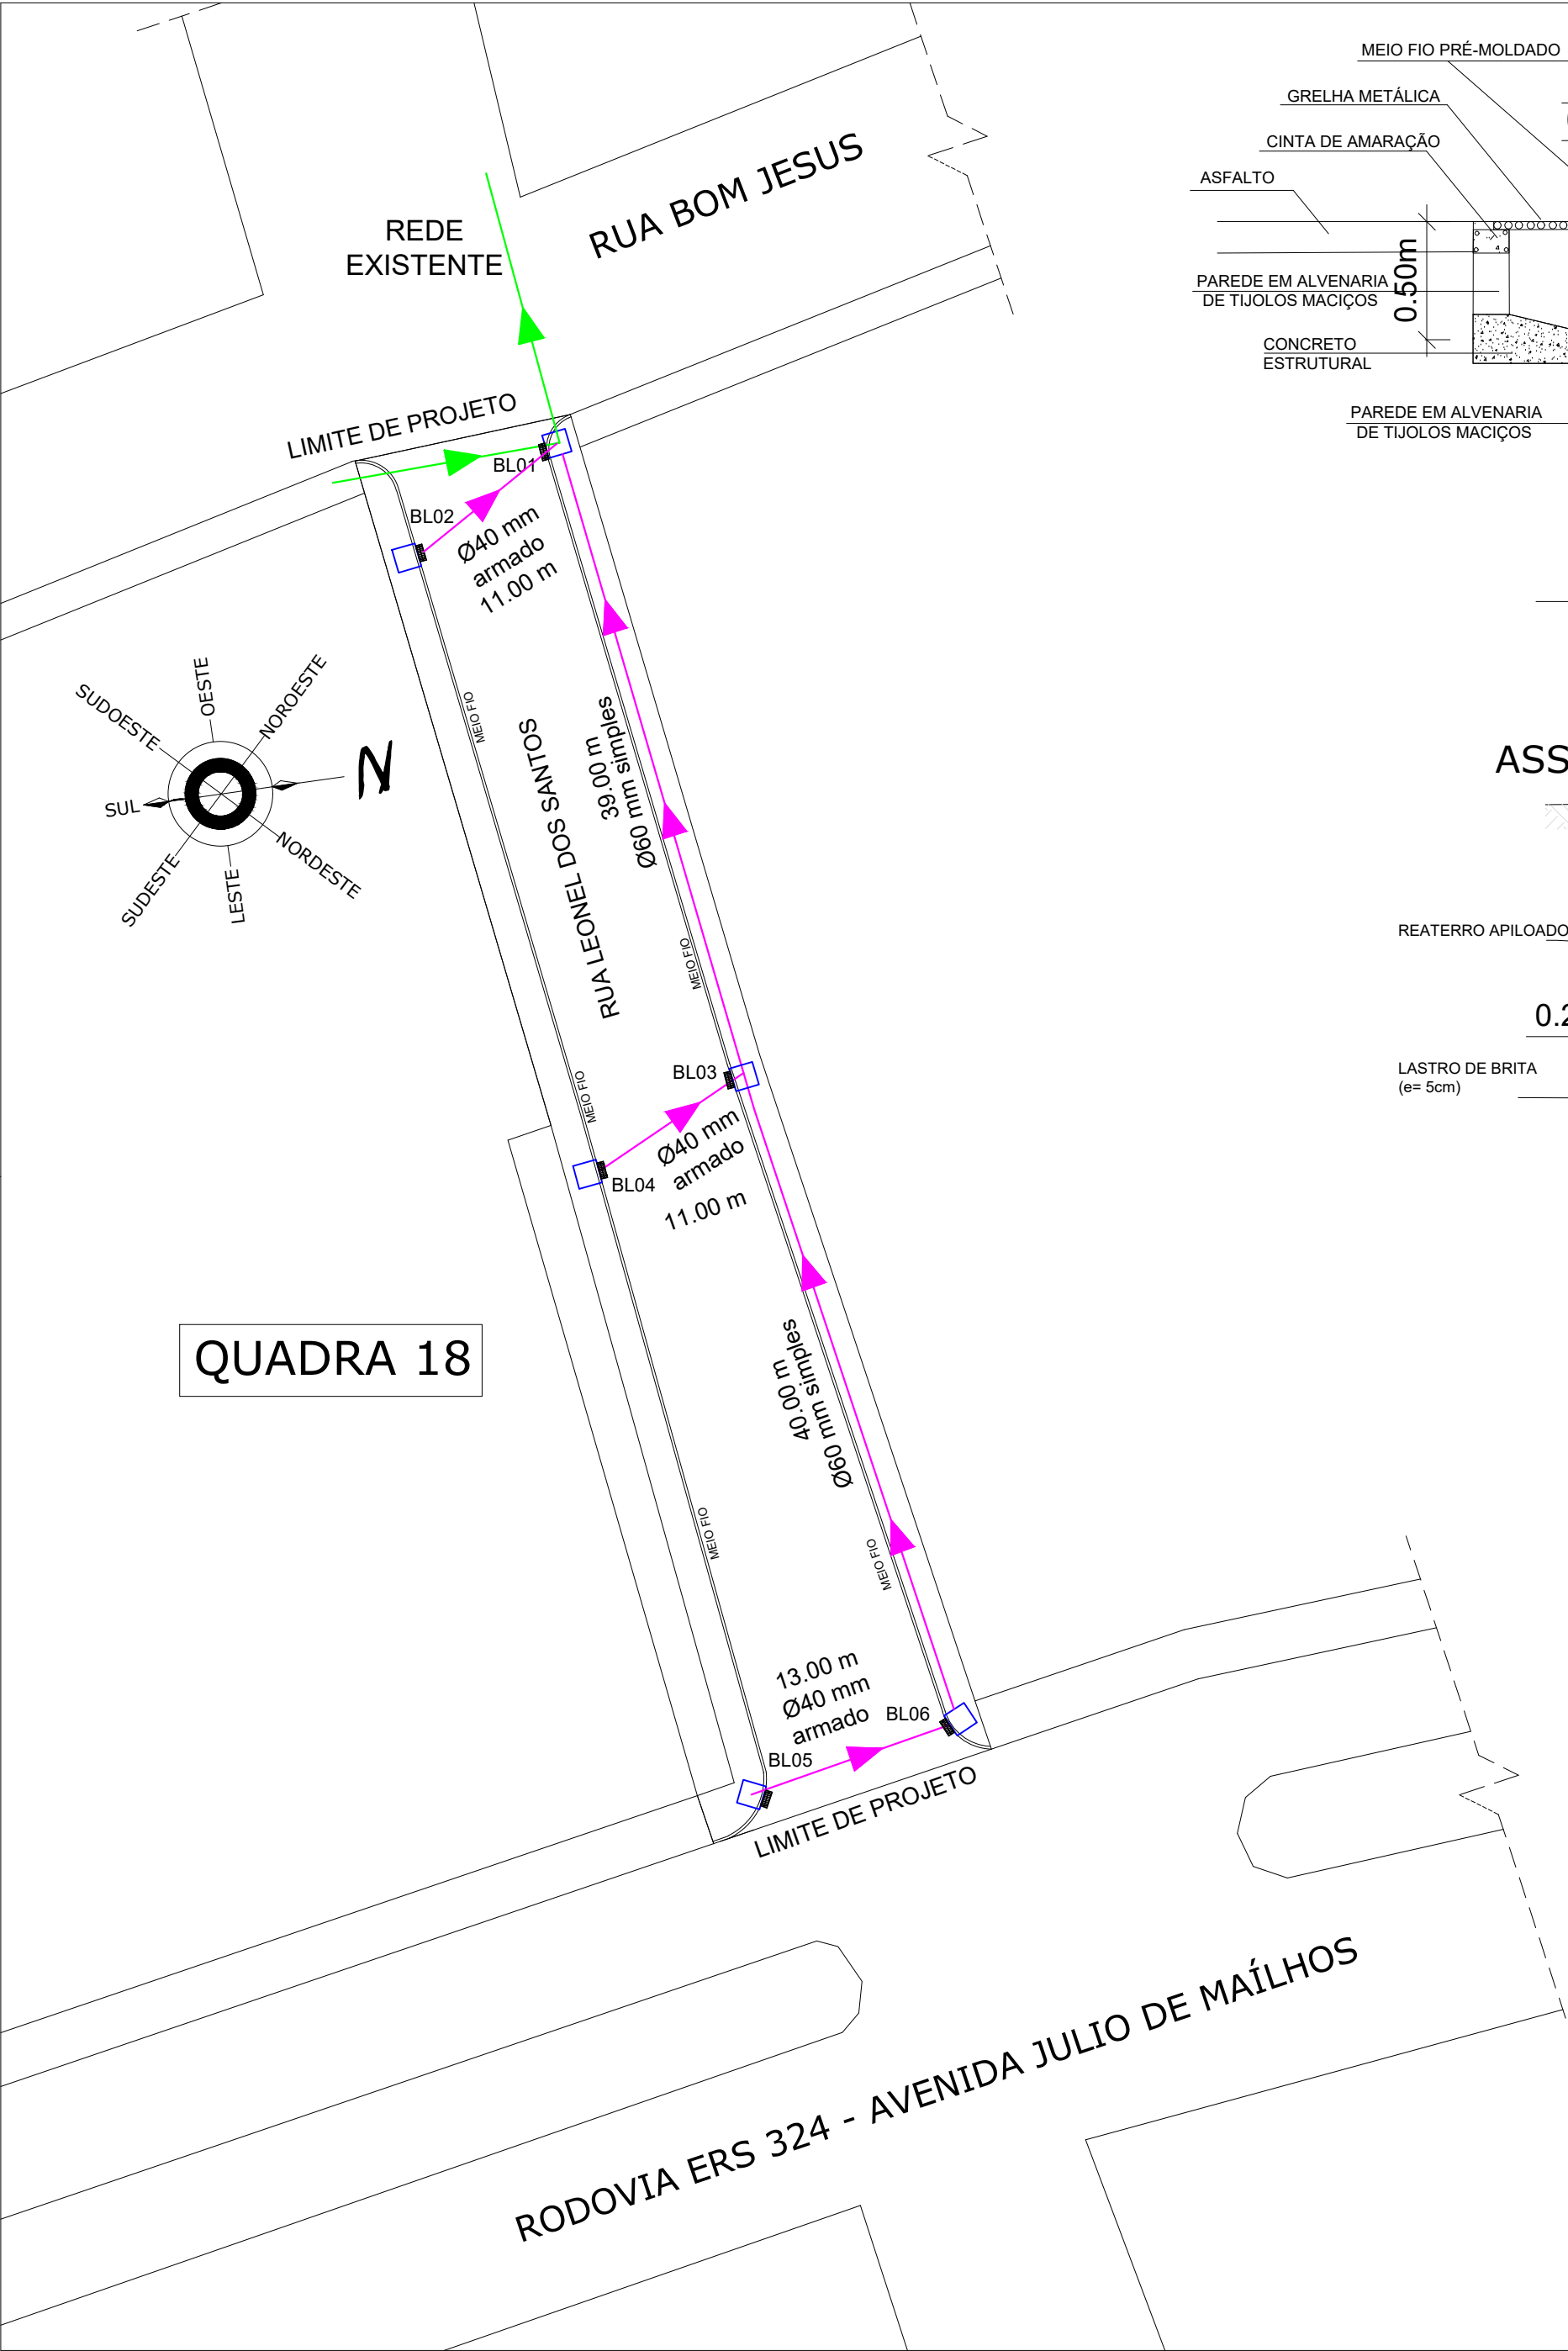

ASSENTAMENTO TUBOS

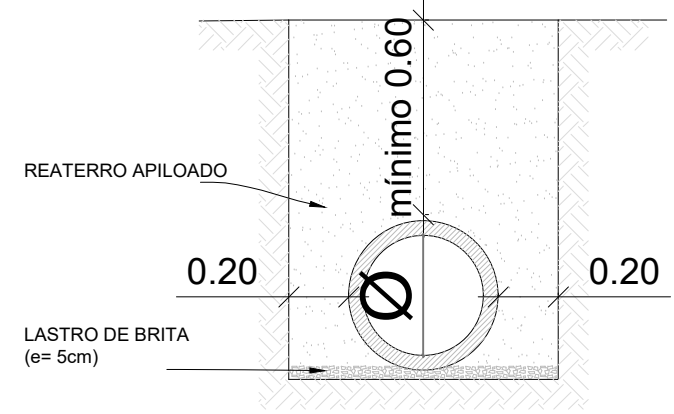

DETALHES RUA A SER PAVIMENTADA
Escala S/ESCALA

LEVANTAMENTO DE TUBULAÇÃO, BOCAS DE LOBO

RUAS PROJETO	BOCAS DE LOBO (UNID.)	TUBULAÇÃO Ø 60 mm simples (METROS)	TUBULAÇÃO Ø 40 mm armado (METROS)
PROL. RUA LEONEL DOS SANTOS	06	79	35
TOTAL:	06	79	35

DRENAGEM

Escala 1/500

MUNICÍPIO DE PONTÃO

AV. JÚLIO DE MAÍLHOS, Nº1613, CENTRO, PONTÃO - RS
FONE - (54) 33081900

PROJETO: PROJETO DE PAVIMENTAÇÃO

DATA:
26/JUNHO/25

PROPRIETARIO:	RESPONSÁVEL TÉCNICO:
MUNICIPIO DE PONTÃO-RS CNPJ:92.451.152/0001-29	ALEXANDRE MENEGAZZO CREA RS 167278

ESCALA:
1 : 500

DESENHO:	PRANCHA:
JAIR LEANDRO KEMPF	PROJETO DE DRENGEM PLUVIAL

PRANCHA N°:
A4 : A5

LOCAL:	CIDADE:	ÁREA:
CENTRO	PONTÃO-RS	1.236,00 m²