
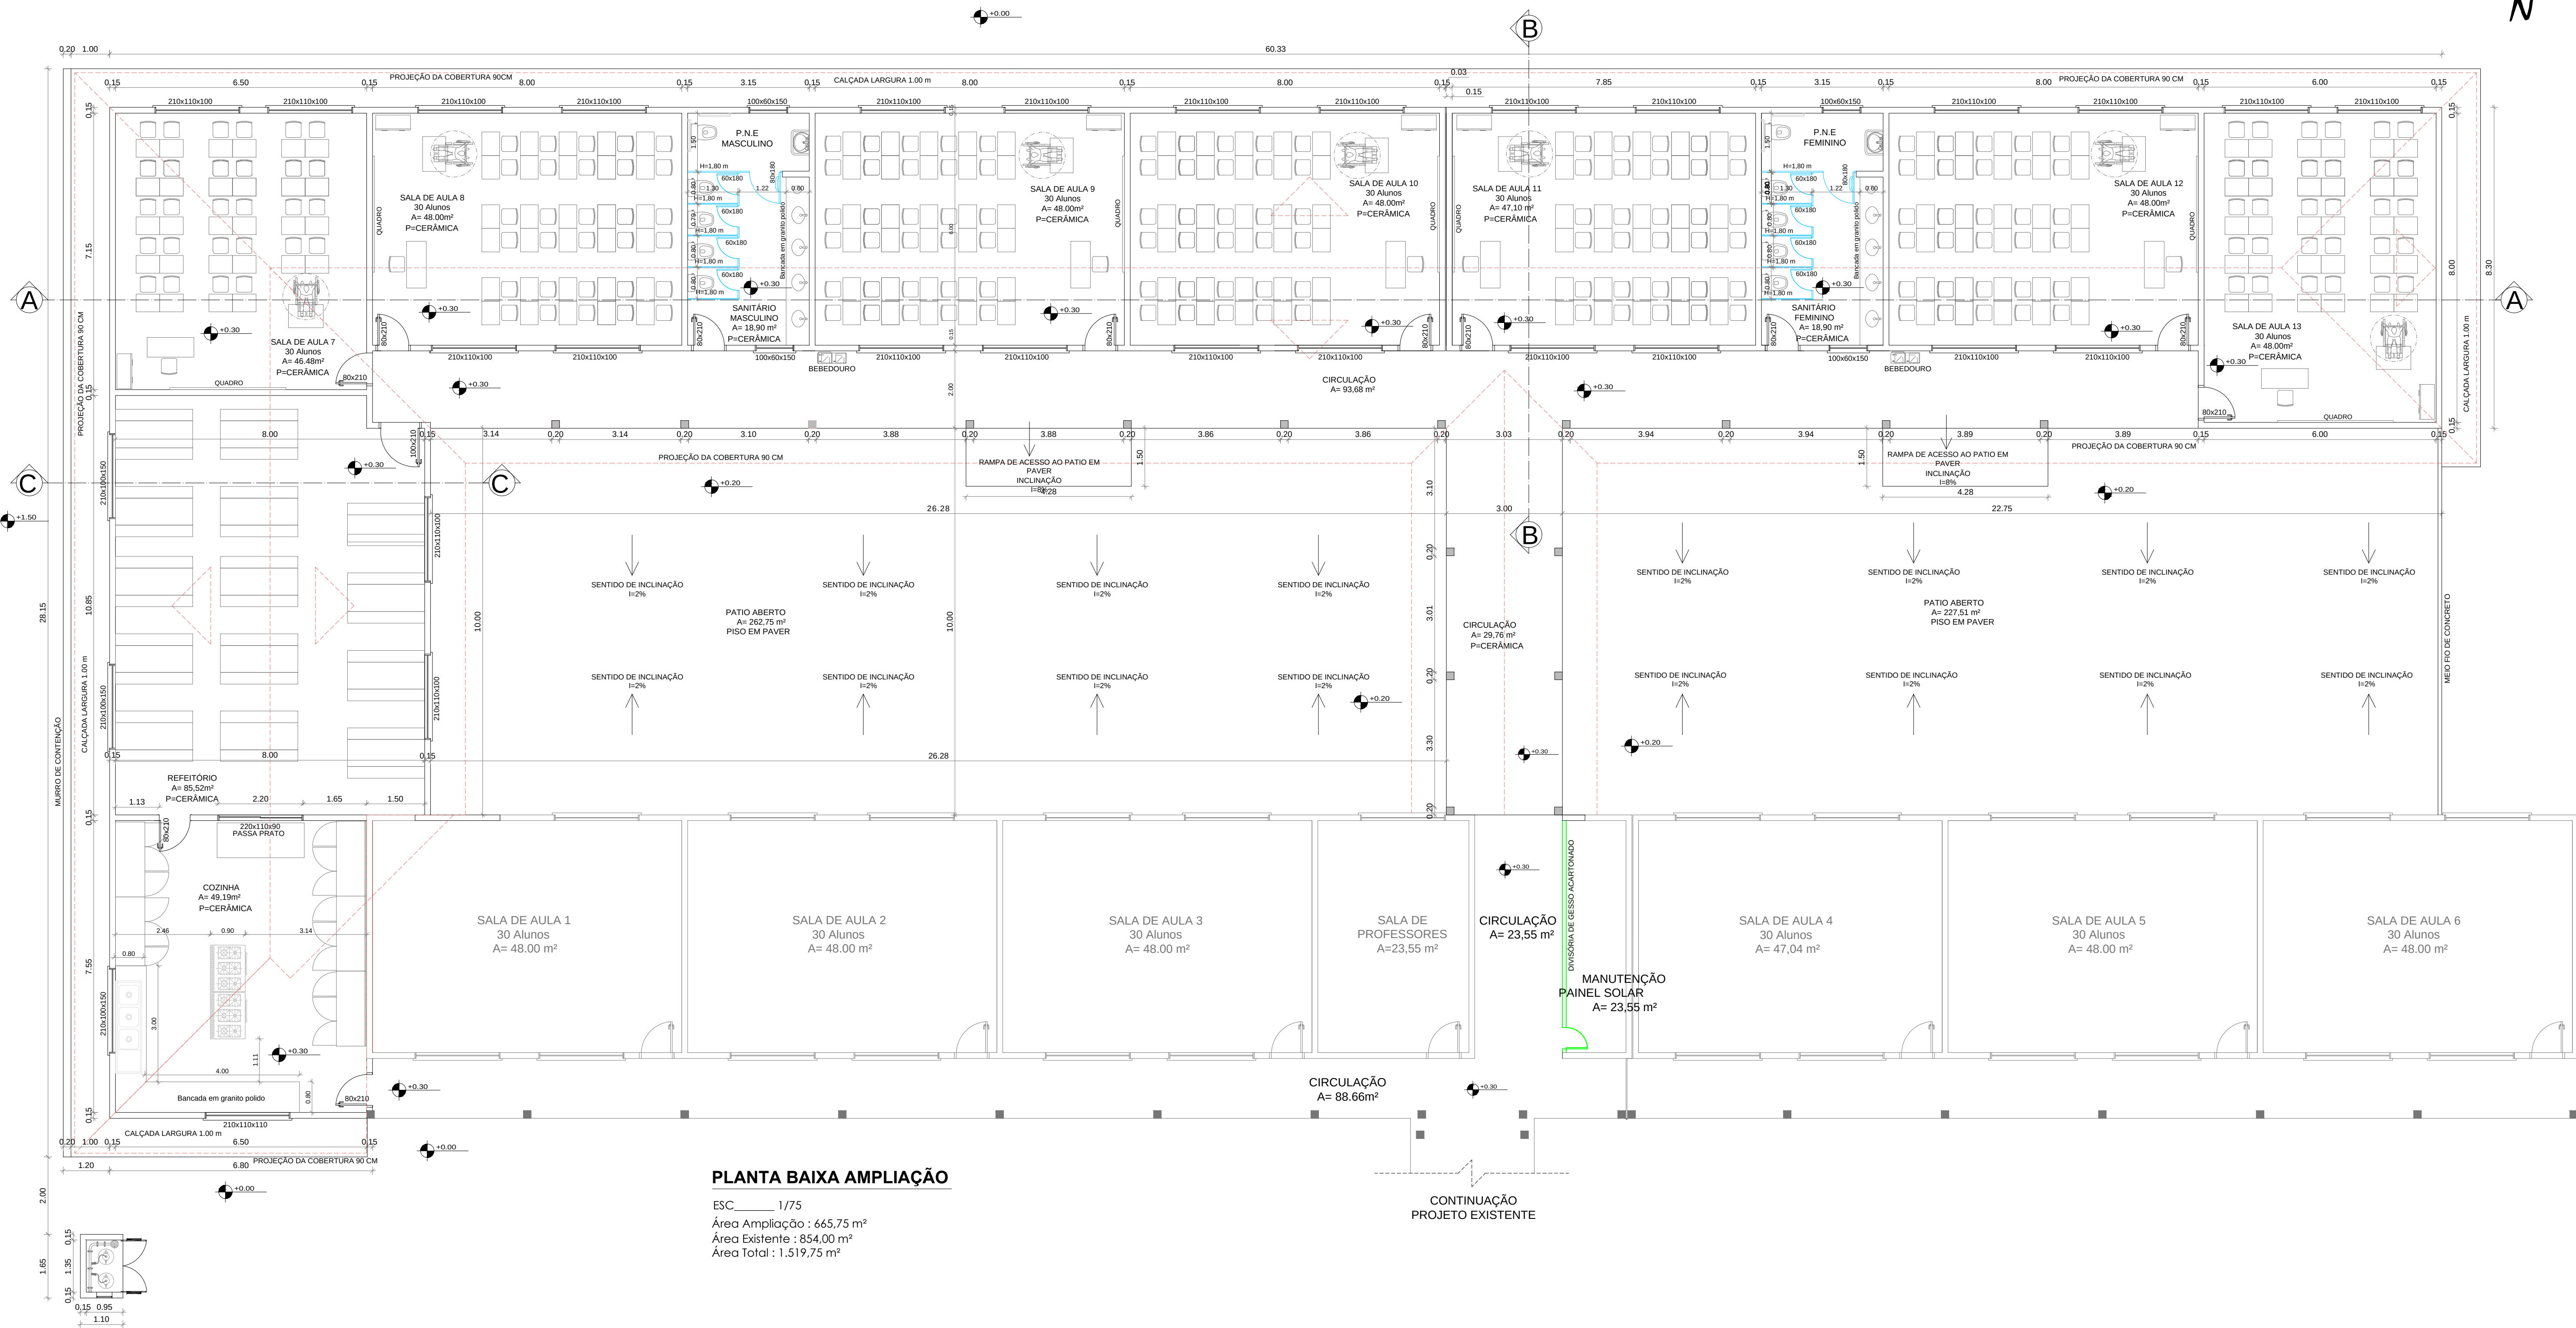


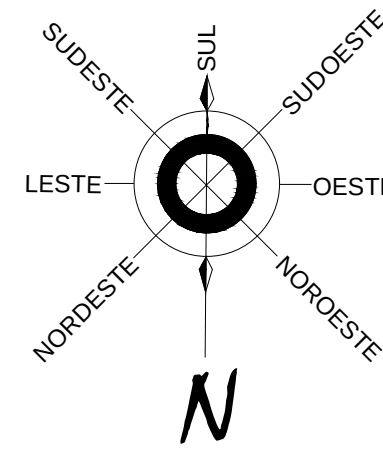

PLANTA BAIXA AMPLIAÇÃO

ESC 1/75  
Área Ampliação : 665,75 m²  
Área Existente : 854,00 m²  
Área Total : 1.519,75 m²

CONTINUAÇÃO  
PROJETO EXISTENTE

PLANTA BAIXA CENTRAL GLP

ESC 1/75

LEGENDA:

- PAREDES DE ALVENARIA NOVAS
- PAREDES DE DIVISÓRIA LEVE (GRANITO)
- PAREDES DE ALVENARIA EXISTENTES
- PAREDES DE GESSO ACARTONADO NOVAS

| MUNICÍPIO DE PONTÃO                                                        |                                                   |                                                 |                                      |
|----------------------------------------------------------------------------|---------------------------------------------------|-------------------------------------------------|--------------------------------------|
| AV. JULIO DE MALLHOS, Nº1613, CENTRO, PONTÃO - RS<br>FONE - (54) 2580-0131 |                                                   |                                                 |                                      |
| PROJETO:                                                                   | AMPLIAÇÃO ESCOLA ALBERTO TORRES                   | DATA:                                           | 16/09/25                             |
| PROPRIETÁRIO:                                                              | MUNICÍPIO DE PONTÃO-RS<br>CNPJ 02.451.182/0001-20 | RESPONSÁVEL TÉCNICO:                            | JAIR LEANDRO KEMPF<br>CREA RS 213099 |
| DESENHO:                                                                   | JAIR LEANDRO KEMPF                                | PLANTA BAIXA AMPLIAÇÃO DA ESCOLA ALBERTO TORRES | PRIMEIRA VZ:                         |
| LOCAL:                                                                     | RUA ALBERTO TORRES, CENTRO                        | CIDADE:                                         | PONTÃO-RS                            |
|                                                                            |                                                   | ÁREA:                                           | 665,75 m²                            |
|                                                                            |                                                   |                                                 | A2 : A6                              |