


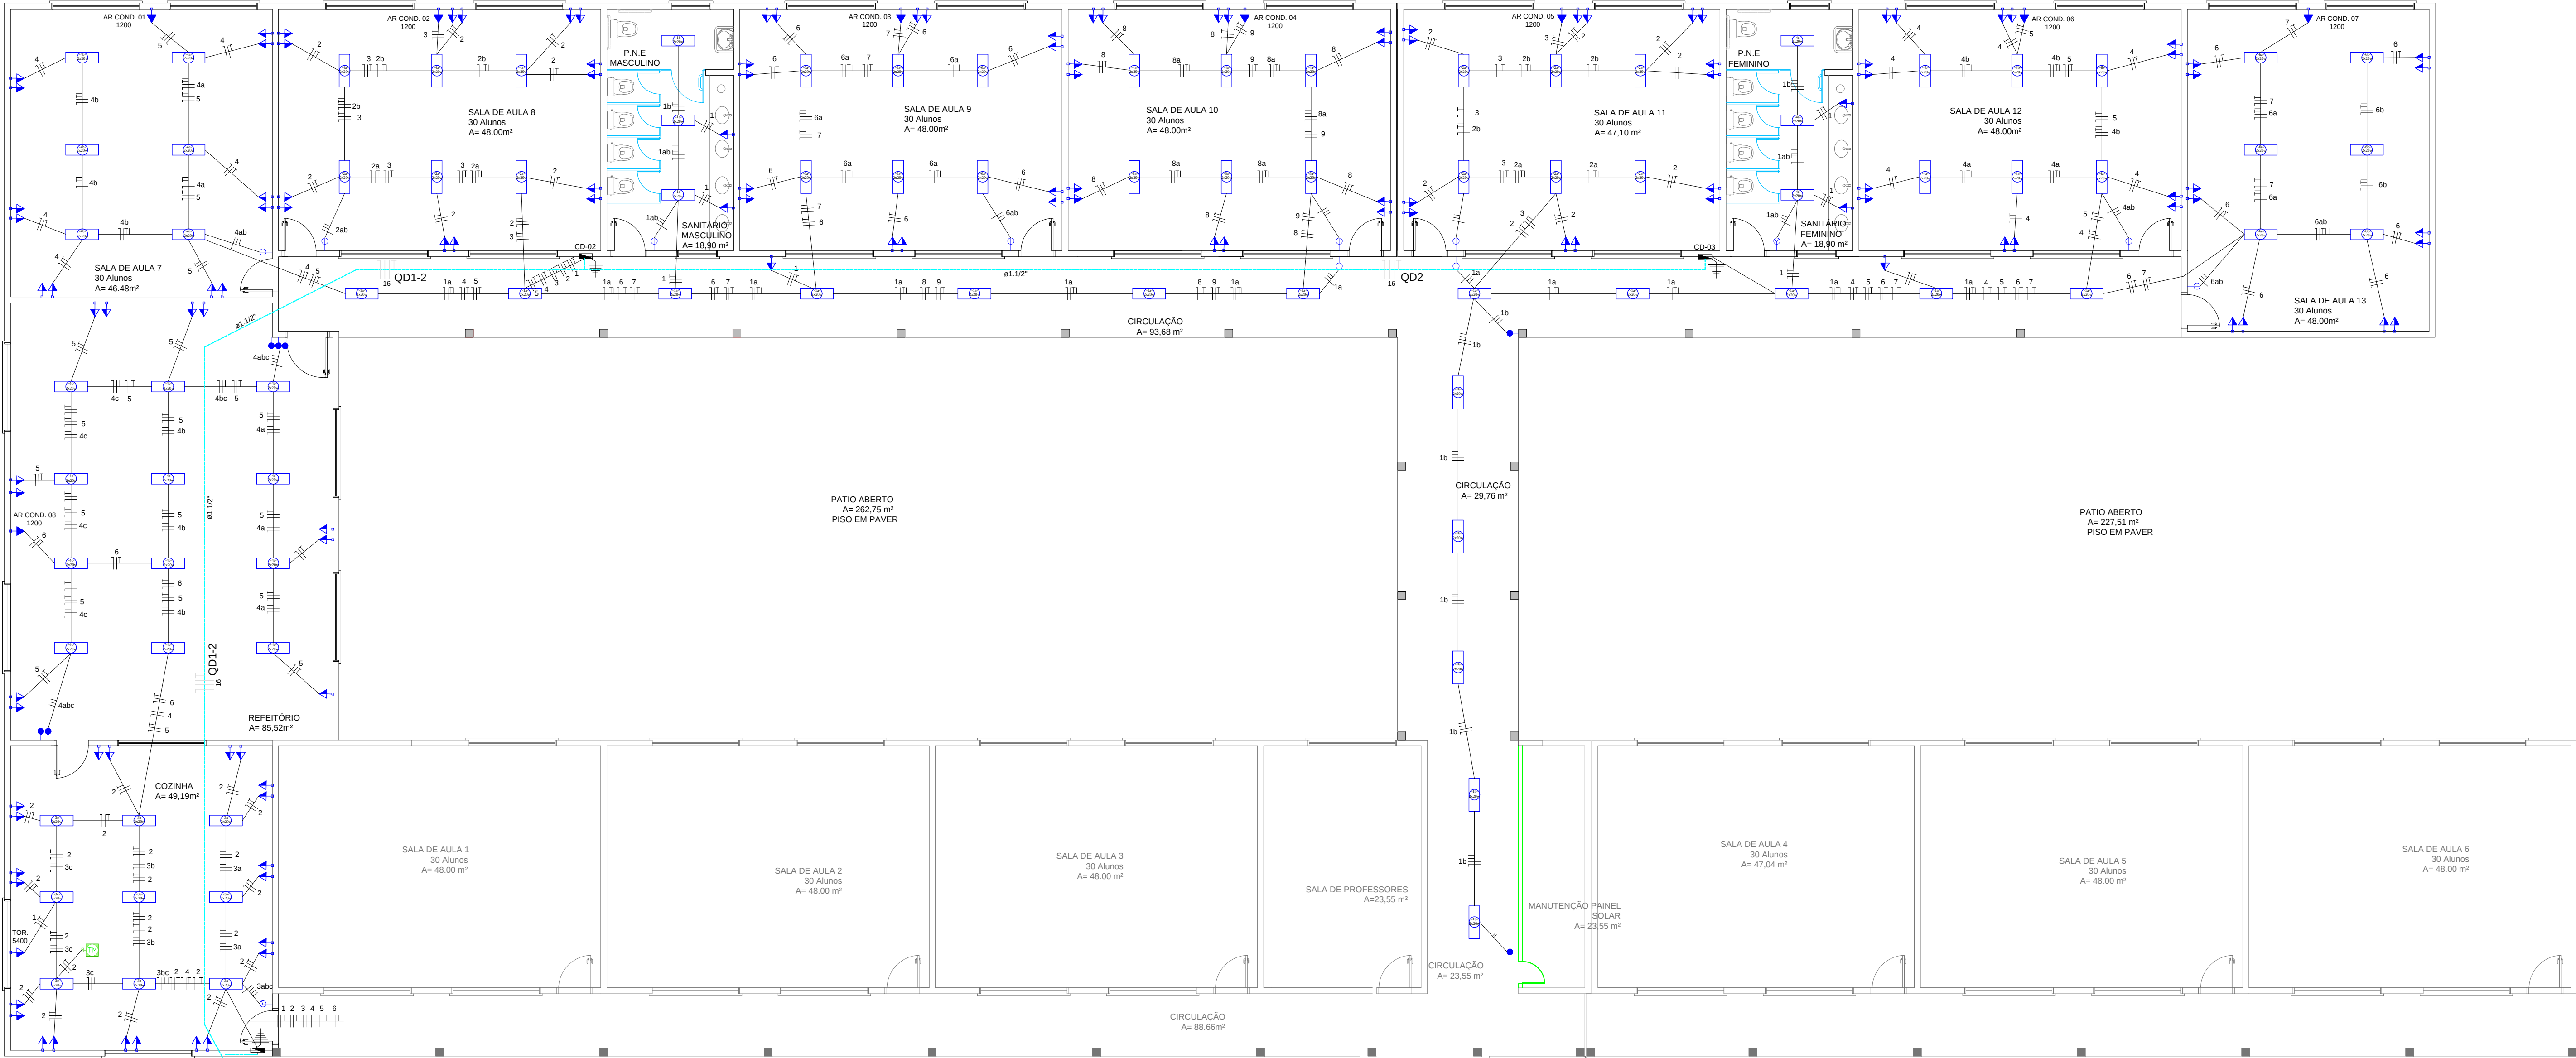

ELÉTRICO

ESC 1/75

CX1
CXPAS

QM1

10"

AL1
LIGA NA ENTRADA DE
ENERGIA EXISTENTE

CONTINUAÇÃO
PROJETO EXISTENTE

QUADRO DE CARGAS CD 01									
CIRCUITO	PONTOS DE LUZ			TOMADAS		TOTAL	CONDUTOR	DISJUNTOR	
	N	N	W	N	W			mm²	AMP.
CD - 01						100W/600W			
01		TOR. ELÉTRICA				5400	6,0	25	
02		9	360			360	1,5	10	
03				23	3300	3300	2,5	16	
04		12	480			480	1,5	10	
05				11	1100	1100	2,5	16	
06		AR COND. 08				1200	4,0	16	
						CARGA	11840		

QUADRO DE CARGAS CD 02									
CIRCUITO	PONTOS DE LUZ			TOMADAS		TOTAL	CONDUTOR	DISJUNTOR	
	N	N	W	N	W			mm²	AMP.
CD - 01						100W/600W			
01		10	400	3	300	700	1,5	10	
02		6	240	14	1100	1340	2,5	16	
03		AR COND. 02				1200	4,0	16	
04		6	480	12	1200	1680	2,5	16	
05		AR COND. 01				1200	4,0	16	
06		6	480	14	1400	1880	2,5	16	
07		AR COND. 04				1200	4,0	16	
						CARGA	9200		

QUADRO DE CARGAS CD 03									
CIRCUITO	PONTOS DE LUZ			TOMADAS		TOTAL	CONDUTOR	DISJUNTOR	
	N	N	W	N	W			mm²	AMP.
CD - 01						100W/600W			
01		13	520	3	300	820	1,5	10	
02		6	240	14	1400	1640	2,5	16	
03		AR COND. 05				1200	4,0	16	
04		6	480	14	1400	1880	2,5	16	
05		AR COND. 01				1200	4,0	16	
06		6	480	12	1200	1680	2,5	16	
07		AR COND. 04				1200	4,0	16	
						CARGA	9620		

LEGENDA

- Luminação p/ lâmpada leds tipo calha
- Eletroduto Pelo Teto
- Eletroduto Embutido Parede
- Fase, Neutro, Retorno e Terra
- Tomada Média h=1,10m
- Tomada Baixa h=0,30m
- Tomada Imbutida no piso
- Tomada Alta h=2,20 m
- Interruptor Simples 1 Techa
- Interruptor Simples 2 Techa
- Interruptor Simples 3 Techa
- Interruptor Paralelo Hotel
- Caixa Distribuição disjuntores h=1,50 m

CD COM CAPACIDADE MÍNIMA PARA 12 DISJUNTORES
USO DE DISJUNTORES DR

NOTA:
1- QUANDO NÃO INDICADO, CONSIDERAR ELETRODUTO DE Ø3/4"
2- UTILIZAR CABO SINTENAX PARA ILUMINAÇÃO EXTERNA
3- TOMADAS DE USO ESPECIAL FORAM DIMENSIONADAS EM 600W

MUNICÍPIO DE PONTÃO

AV. JULIO DE MALLHOS, Nº1613, CENTRO, PONTÃO - RS
FONE - (54) 2580-0131

PROJETO: AMPLIAÇÃO ESCOLA ALBERTO TORRES

PROPRIETÁRIO: MUNICÍPIO DE PONTÃO-RS
CNPJ 02.451.182/0001-29

RESPONSÁVEL TÉCNICO: JAIR LEANDRO KEMPF
CREA RS 213099

DESENHO: JAIR LEANDRO KEMPF
LOCAL: RUA ALBERTO TORRES, CENTRO

CIDADE: PONTÃO-RS

ÁREA: 666,75 m²

DATA: 16/09/25

ESCALA: 1 : 75

PRIMEIRA VZ:

A4 : A6